


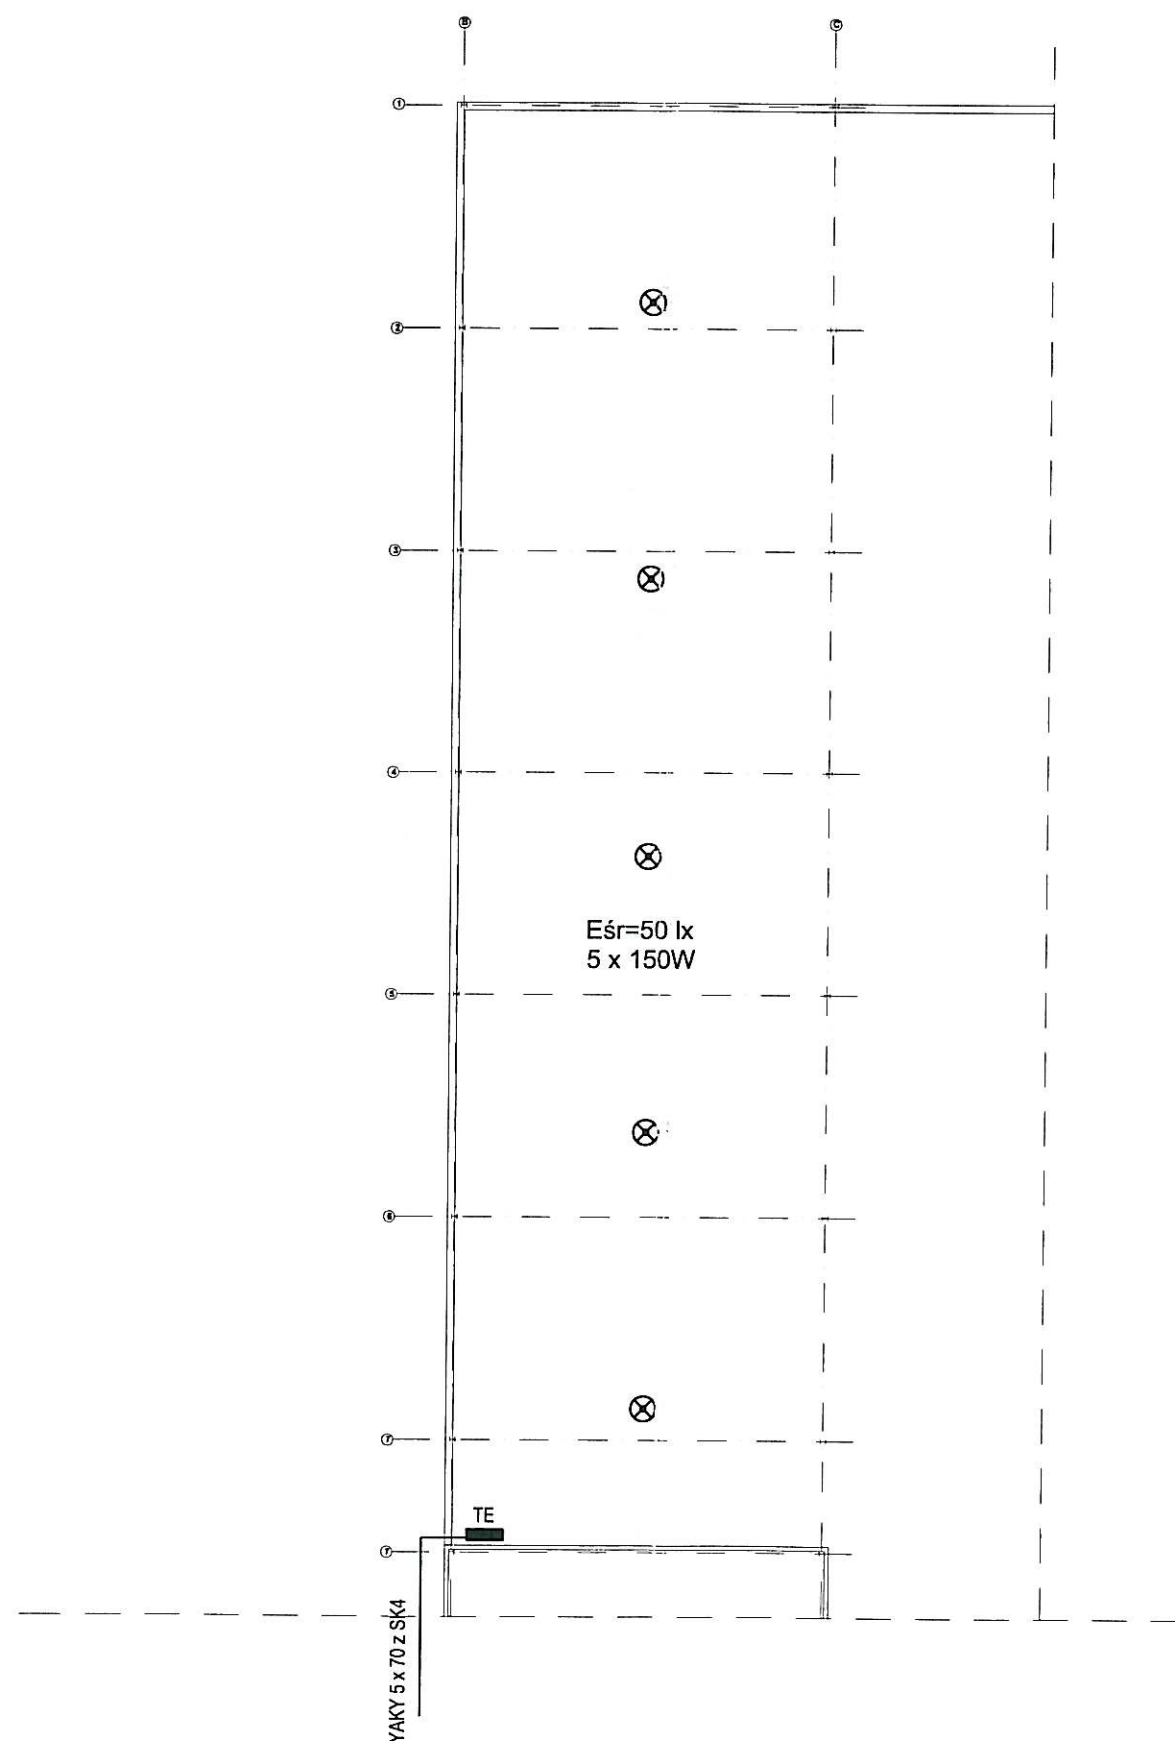

## LEGENDA :

- ⊗ OPRAWA RTĘCIOWA 150W SZCZELNA ,
- TE ROZDZIELNICA ZASILAJACA INSTALACJE OBIEKTU

## UWAGI :

1. INSTALACJA OŚWIETLENIOWA WYKONANA BĘDZIE PRZEWODEM YDY2o 3 x 2,5 , OSPRZET SZCZELNY
2. PRZEWODY UKŁADANE BĘDĄ W KORYTKU KABLOWYM.

|   |                                                                                         |                                               |                       |                                         |                                                                                       |
|---|-----------------------------------------------------------------------------------------|-----------------------------------------------|-----------------------|-----------------------------------------|---------------------------------------------------------------------------------------|
| Inwestor:<br><b>Gmina Miejska Starogard Gdański</b><br>83-200 Starogard Gdański ul. Gdańska 6         |                                                                                         | Stadium:<br><b>P.B</b>                        | Branża:<br><b>E</b>   | Obiekt: 20d - WIATA                     |                                                                                       |
| Inwestycja:<br><b>ZAKŁAD UTYLIZACJI ODPADÓW</b><br>Stary Las<br>wraz z infrastrukturą<br>towarzyszącą |                                                                                         | Tytuł projektu:<br>INSTALACJE ELEKTRYCZNE     |                       |                                         |                                                                                       |
|   |                                                                                         | Nazwa rys.:<br>PLAN INSTALACJI<br>20d - WIATA |                       |                                         |                                                                                       |
| Wykonawca dokumentacji KONSORCJUM:                                                                    |                                                                                         | Projektował:<br>inż.<br>Wojciech Nawrocki     |                       | Upr. nr:<br><br>282/Gd/73               |  |
|                  | <b>Przedsiębiorstwo<br/>J. A. T. Sp. z o.o.</b><br>80-365 Gdańsk<br>ul. Czarny Dwór 8 A | Sprawdził:<br><br>mgr inż. Bogdan Wilczyński  |                       | Upr. nr:<br><br>5743/Gd/94              |                                                                                       |
|                  | <b>NORD INVESTMENTS<br/>S.A.</b><br>80-747 Gdańsk<br>ul. Toruńska 12                    | Data:<br><br>10.11.2004                       | Skala:<br><br>1 : 200 | Nr arch. proj.:<br><br>1978/2004<br>t.V | Nr rys:<br><br><b>E0.12</b>                                                           |