


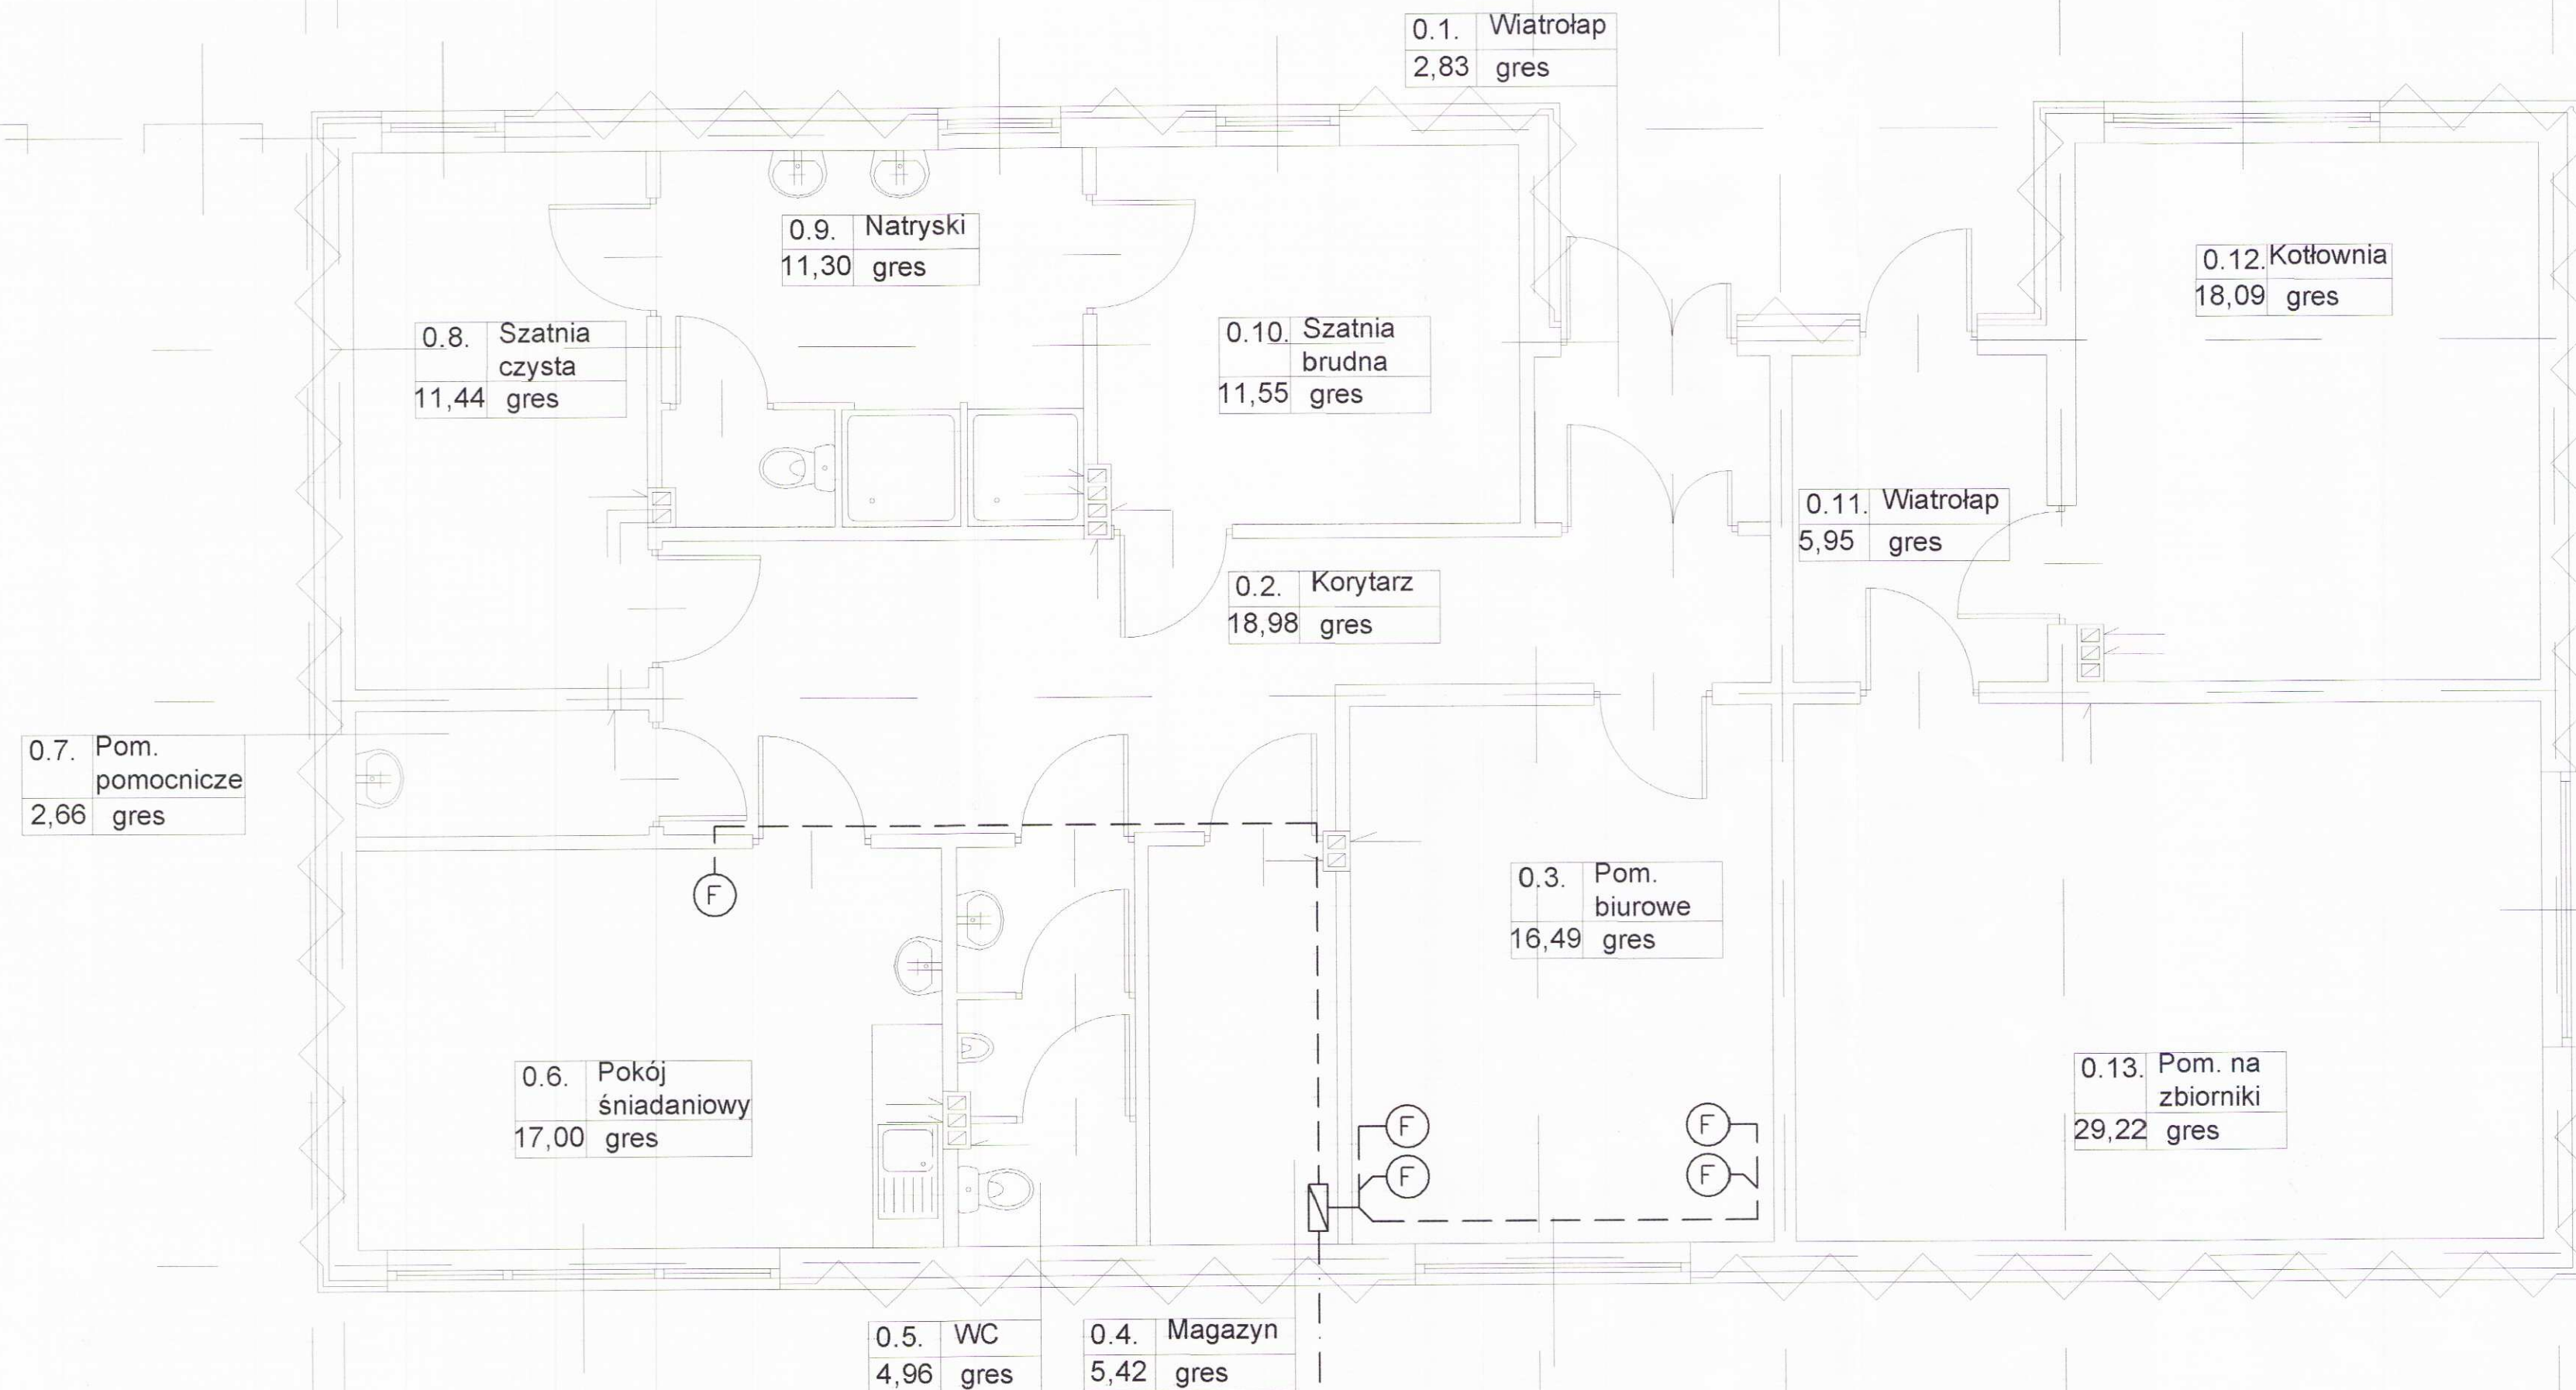


RZUT PRZYZIEMIA

Miejsce wprowadzenia kabla teletechnicznego
z sieci zewnętrznej

◻ OZNACZENIA:

- - Trasa projektowanych kabli
(F) - Projektowany aparat telefoniczny
◻ - Projektowana przetwornica teletechniczna

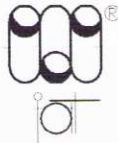Inwestor: Gmina Miejska Starogard Gdański 83-200 Starogard Gdański ul. Gdańska 6		Stadium:	Branża:	Obiekt: Nr 13 - OBIEKT SOCJALNY	
		P.B.	T		
Inwestycja: ZAKŁAD UTYLIZACJI ODPADÓW STARY LAS wraz z infrastrukturą towarzyszącą		Tytuł projektu: INSTALACJE ELEKTRYCZNE I TELETECHNICZNE			
		Nazwa rys.: PLAN INSTALACJI TELETECHNICZNYCH			
Wykonawca dokumentacji KONSORCJUM:		Projektował: mgr inż. Ryszard Zienkiewicz		Upr. nr: 0725/97/U	
	Przedsiębiorstwo J. A. T. Sp. z o.o. 80-365 Gdańsk ul. Czarny Dwór 8 A	Sprawdził: inż. Andrzej Adamski		Upr. nr: 0744/97/U	
	NORD INVESTMENTS S.A. 80-747 Gdańsk ul. Toruńska 12	Data:	Skala:	Nr arch. proj.:	Nr rys.:
		10.12.2004	1 : 50	1978/2004 t. V	TT.03