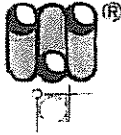


Inwestor:	Gmina Miejska Starogard Gdański 83-200 Starogard Gdański ul. Gdańska 6		Nr Projektu: 2201/05-D
Inwestycja:	ZAKŁAD UTYLIZACJI ODPADÓW STARY LAS wraz z infrastrukturą towarzyszącą (Kod CPV – 90121000-1; 45252000-8; 45230000-8)		
Wykonawca dokumentacji:	Konsorcjum Biur Projektowych:		
		Przedsiębiorstwo J. A. T. Sp. z o.o. 80-365 Gdańsk, ul. Czarny Dwór 8 A tel./ fax. (058) 553 – 02 - 15	
		NORD • INVESTMENTS • S.A. 80-747 Gdańsk ul. Toruńska 12 tel. (058) 305-69-38,39 fax 305-69-40	
PROJEKT BUDOWLANY DROGA DOJAZDOWA			
Obiekt:	<u>Skrzyżowanie drogi kraj. nr 22 z drogą dojazdową</u> Działka nr: 56 – obr. Rokocin		
Branża:	Drogowa		
Projektant:	inż. Wiesław Grygiel nr upr. 13m-202/1/197/86		
Sprawdził:	mgr inż. Józef Piotrowicz nr upr. 21/74		
Kierownik Projektu:	mgr inż. Andrzej Caborń		
Gdańsk Data: 2006			

Spis zawartości:

1.	Oświadczenie o kompletności dokumentacji projektowej	3
2.	Uprawnienia budowlane	4
3.	Opis budowlany	8
4.	Decyzja o ustaleniu lokalizacji inwestycji celu publicznego	9
5.	Projekt zagospodarowania terenu	17,18
6.	Odpisy uzgodnień:	
	Opinia ZUD	19
	Uzg. GDDKiA o/Gdańsk-22wj-4117/418/2005	20
	Uzg. Urzędu Gminy Starogard Gd. nr GPK – 1/2006	21
	Postan. Państwowego Inspektoratu Sanitarnego nr SE-VII-482/1/06	22
	Uzg. TP S.A. Oddział w Gdańsku nr 1836	23,24
	Uzg. TP S.A. Oddział Starogard Gd	25
	Uzg. ENERGA S.A. Zakład Starogard Gd	26
	Uzg. Gminny Zakład Usług Komunalnych Jabłowo nr 104/2005	27
	Opinia Muzeum Archeologicznego Gdańsk	28
7.	Część geodezyjna	
	Mapa ewidencyjna gruntów	29
	Wykaz działek, na których będą wykonane roboty budowlane	30
	Wykaz działek sąsiadujących	30
	Wypisy z rejestru gruntów	31

Gdańsk, 2006r


Oświadczenie

Ja niżej podpisany oświadczam, że zgodnie z art. 20 ust. 4 Ustawy z dnia 7 lipca 1994r Prawo Budowlane (tekst jedn. Dz. U. z 2003r nr 207, poz. 2016 z późn. zm.)

PROJEKT BUDOWLANY Zakład Utylizacji Odpadów Stary Las
Droga dojazdowa

został sporządzony zgodnie z obowiązującymi przepisami oraz zasadami wiedzy technicznej

Branża	Projektant Nr uprawnień	Podpis
Drogowa	inż. Wiesław Grygiel upr. nr 13m-202/1/197/66	

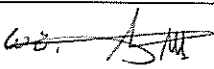Branża	Sprawdzający Nr uprawnień	Podpis
Drogowa	mgr inż. Józef Piotrowicz upr. nr 21/74	

WOJEWÓDZKI ZARZĄD
DRÓG PUBLICZNYCH

w GDAŃSKU

Gdańsk, dnia 8 sierpnia 1966 r.

Nr. WZDP 13m-202/I/197/66

UPRAWNIENIA BUDOWLANE

Na podstawie art. 18 ustawy z dnia 31 stycznia 1961 r. - prawo budowlane (Dz. U. nr 7; poz. 46) oraz § 14 i § 18 zarządzenia nr 195 Ministra Komunikacji z dnia 1 grudnia 1964 r. w sprawie uprawnień budowlanych w budownictwie specjalnym w zakresie komunikacji (Dziennik Budownictwa nr 23, poz. 73)

Obywatel inż. Wiesław G R Y G I E L

urodzony dnia 09 sierpnia 1933 r. w m. Koło

o f r z y m u j e

w specjalności d r ó g

uprawnienia budowlane do projektowania w zakresie drogowych obiektów budowlanych wymienionych w § 3 ust. 2 pkt 3 zarządzenia nr 195 Ministra Komunikacji z dnia 1 grudnia 1964 r.-



Za zgodność z oryginałem
inż. Wiesław Grygael

Gdańsk, dn. 11

DYREKTOR WZDP

/inż. Fr. Paszkiewicz/

POMORSKA OKRĘGOWA IZBA INŻYNIERÓW BUDOWNICTWA

Z A Ś W I A D C Z E N I E


Pan(i) **Grygiel Wiesław**
80-024 Gdańsk ul.Perłowa 2/26

jest członkiem

Pomorskiej Okręgowej Izby Inżynierów Budownictwa
o numerze ewidencyjnym POM/BD/1412/01
i posiada wymagane ubezpieczenie od odpowiedzialności cywilnej.
Niniejsze zaświadczenie jest ważne
od dnia 2006-01-01 do 2006-12-31

Gdańsk 2006-01-12 r.

POMORSKA OKRĘGOWA
IZBA INŻYNIERÓW BUDOWNICTWA
80-840 Gdańsk, ul. Świętojańska 43/44
(3) Tel. (0-58) 324-89-77
Fax (0-58) 301-44-98

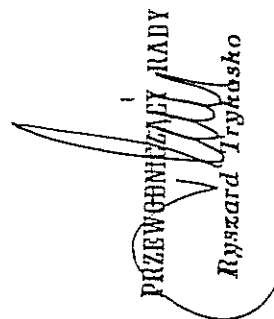
PRZEWODNICZĄCY RADY
Ryszard Grykowski

Za zgodność z oryginałem
inż. Wiesław Grygiel

Gdańsk, dn.

(pieczęć podłużna organu państwowego
nadzoru budowlanego)

Nr. 21/74

(Nr ewid. uprawnień)

UPRAWNIENIA BUDOWLANE

Na podstawie art. 18 ustawy z dnia 31 stycznia 1961 r. - prawo budowlane (Dz. U. Nr 7 poz. 46,) oraz § 14 zarządzenia nr 195 Min. Komunikacji z dnia 1 grudnia 1964 r. w sprawie uprawnień budowlanych w budownictwie specjalnym w zakresie komunikacji (Dziennik Budownictwa z 1969 r. nr 7, poz. 24 i z 1972 r. Nr 9, poz. 26)

Ob. mgr inż. Józef PIOTROWICZ s. Józefa

urodzony dnia 19 października 1942 roku w Wilnie

otrzymuje

w specjalności "drogi"

uprawnienia budowlane do projektowania obiektów budowlanych.

Za zgodność z oryginałem
inż. Wiesław Grygiel

Gdańsk, dn.

(pieczęć okrągła)

DYREKTOR

/inż. Z. Bielecki/

POMORSKA OKRĘGOWA IZBA INŻYNIERÓW BUDOWNICTWA

Z A Ś W I A D C Z E N I E

Pan(!) **Piotrowicz Józef**
80-146 Gdańsk ul. Ojcowska 32

jest członkiem

Pomorskiej Okręgowej Izby Inżynierów Budownictwa
o numerze ewidencyjnym POM/BD/3844/01
i posiada wymagane ubezpieczenie od odpowiedzialności cywilnej.
Niniejsze zaświadczenie jest ważne
od dnia 2006-01-01 do 2006-12-31

Gdańsk 2005-12-14 r.

POMORSKA OKRĘGOWA
IZBA INŻYNIERÓW BUDOWNICTWA
80-840 Gdańsk, ul. Świętojańska 4C.44
(t) Tel. (0-58) 324-89-77
Fax (0-58) 301-44-98

PRZEWODNICZĄCY RADY
Ryszard Wysocko

Za zgodność z oryginałem
inż. Wiesław Grygiel

Gdańsk, dn.

GMINA MIEJSKA Starogard Gdański	ZAKŁAD UTYLIZACJI ODPADÓW Stary Las	2201/05-D
------------------------------------	--	-----------

OPIS BUDOWLANY

1. Dane identyfikacyjne Inwestycji

Inwestycja: **ZAKŁAD UTYLIZACJI ODPADÓW
STARY LAS**
wraz z infrastrukturą techniczną

Inwestor: **GMINA MIEJSKA STAROGARD GDAŃSKI**
83-200 Starogard Gdański; ul. Gdańska 6

Wykonawca dokumentacji: Konsorcjum Biur Projektowych:
PRZEDSIĘBIORSTWO J.A.T. Sp. z o.o.
80-365 Gdańsk; ul. Czarny Dwór 8 A
NORD Investments S.A.
80-747 Gdańsk; ul. Toruńska 12

2. Faza wykonywanej dokumentacji

Opracowywana dokumentacja stanowi Projekt Budowlany.

3. Podstawa opracowania

Dokumentacja została opracowana zgodnie z warunkami umowy nr 8/P/2004 z dnia 07.09.2004r zawartej z Inwestorem, zgodnie z wymaganiami zawartymi w Decyzji o warunkach zabudowy i zagospodarowania terenu znak GPK-7332/183-CP/04/05 z dnia 24.10.2005r.

Dokumentacja została wykonana na aktualnych mapach sytuacyjno – wysokościowych do celów projektowych w skali 1:500.

Projekt uwzględnia wymagania Inwestora, gestorów mediów energetycznych i infrastruktury zewnętrznej, właścicieli i dysponentów gruntu.

4. Przedmiot i zakres opracowania

Inwestycja obejmuje budowę Zakładu Utylizacji Odpadów dla powiatu starogardzkiego wraz z towarzyszącą infrastrukturą techniczną w miejscowości Stary Las.

Opracowanie projektowe obejmuje:

skrzyżowanie drogi krajowej nr 22 z drogą dojazdową do ZUO.

5. Wywłaszczenia

Przedmiotowe skrzyżowanie zostanie wykonane na działce nr 56, której właścicielem jest Generalna Dyrekcja Dróg Krajowych i Autostrad w Gdańsku.

Nie przewiduje się wywłaszczeń pod skrzyżowanie.

6. Przepisy

Projekt spełnia wymogi określone w warunkach zabudowy i zagospodarowania terenu. Sporządzony został zgodnie z Zarządzeniem MGPIB z dnia 16.12.1994, zawiera wszystkie uzgodnienia i opinie.

Opracował:
inż. W. Grygiel

KONSORCJUM:	Przedsiębiorstwo J.A.T. NORD Investments	PROJEKT BUDOWLANY I WYKONAWCZY Droga dojazdowa	8
-------------	---	---	---

D E C Y Z J A

o ustalenia lokalizacji inwestycji celu publicznego

Na podstawie art. 50, art. 51 ust. 1 pkt 2) ustawy z dnia 27 marca 2003r. o planowaniu i zagospodarowaniu przestrzennym (Dz. U. Nr 80, poz. 717 ze zmianami), rozporządzenia Ministra Infrastruktury z dnia 26 sierpnia 2003r. w sprawie oznaczeń i oznacznictwa stosowanych w decyzji o ustaleniu lokalizacji inwestycji celu publicznego oraz w decyzji o warunkach zabudowy (Dz. U. z dnia 19 września 2003r.) oraz art. 104 ustawy z dnia 14 czerwca 1960r. - Kodeks postępowania administracyjnego (t.j. Dz. U. Nr 98 z 2000r., poz. 1071 z późn. zmianami),
po rozpatrzeniu wniosku Gminy miejskiej Starogard Gd. z dnia 29.10.2004r.,

ustala się warunki zabudowy

dla terenu działek nr:

- w Rokocinie: 2, 23, 24, 25, 26, 28, 29/1, 29/4, 36, 56, 52/2;
- w Szcuminie: 4, 6, 7, 12;
- w Starym Lesie: 9, 13, 14/1, 15, 26/1, 26/2, 29/1, 30, 35, 36, 38;

w sposób następujący:

1. Rodzaj inwestycji

- budowa gminnej drogi dojazdowej od drogi krajowej nr 22 w Rokocinie do zakładu utylizacji odpadów projektowanego na działce nr 9 w Starym Lesie,
- ewentualna przebudowa infrastruktury technicznej kolidującej z zamierzoną inwestycją.

Zakłada się przebudowę istniejących gruntowych dróg gminnych polegającą na poszerzeniu szerokości jezdni na długości ok. 3,5 km oraz budowę nowego odcinka drogi o długości ok. 300m. Na całości projektu się nawierzchnie bitumiczna.

2. Warunki i szczególne zasady zagospodarowania terenu oraz jego zabudowy wynikające z analizy uwarunkowań oraz z przepisów odrębnych.

2.1 Projekt budowlany spełniający wymagania przepisów szczególnych:

- rozporządzenia Ministra Infrastruktury z dnia 12 kwietnia 2002r. w sprawie warunków technicznych, jakim powinny odpowiadać budynki i ich usytuowanie (tekst jednolity Dz. U. Nr 75, poz. 690 z późniejszymi zmianami),
- przepisów art. 34 ustawy z dnia 7 lipca 1994r. - Prawo budowlane (tekst jednolity Nr 207, poz. 2016 z 2003r. z późniejszymi zmianami),
- rozporządzenia Ministra Infrastruktury z dnia 3 lipca 2003r. w sprawie szczegółowego zakresu i formy projektu budowlanego (Dz. U. Nr 120, poz. 1133),
- ustawy z dnia 21 marca 1985r. o drogach publicznych (tekst jednolity Dz. U. Nr 204, poz. 2086 z 2004r.),
- rozporządzenia Ministra Transportu i Gospodarki Morskiej z dnia 2 marca 1999r. w sprawie warunków technicznych, jakim powinny odpowiadać drogi publiczne i ich usytuowanie (Dz. U. Nr 43, poz. 430),
- ustawy z dnia 18 lipca 2001r. - Prawo wodne (Dz. U. Nr 115, poz. 1229 z późniejszymi zmianami),
- ustawy z dnia 27 kwietnia 2001r. - Prawo ochrony środowiska (Dz. U. Nr 62, poz. 627 z późniejszymi zmianami),
- rozporządzenia Ministra Środowiska z dnia 8 lipca 2004r. w sprawie warunków, jakie należy spełnić przy wprowadzaniu ścieków do wód lub ziemi oraz w sprawie substancji szczególnie szkodliwych dla środowiska wodnego (Dz. U. Nr 168, poz. 1763).

- rozporządzenia Ministra Ochrony Środowiska, Zasobów Naturalnych i Leśnictwa z dnia 20 grudnia 1996r. w sprawie warunków technicznych, jakim powinny odpowiadać obiekty budowlane gospodarki wodnej i ich usytuowanie (Dz. U. 21, poz. 111 z 1997r.)
- ustawy z dnia 16 kwietnia 2004r. o ochronie przyrody (Dz. U. Nr 92; poz. 889).
- innymi przepisami szczególnymi – w razie potrzeby.

Projekt budowlany należy uzgodnić z:

- Państwowym Powiatowym Inspektorem Sanitarnym w Starogardzie Gd.,
- Głównym Dyrektorem Dróg Krajowych i Autostrad, Oddział w Gdańsku,
- Muzeum Archeologicznym w Gdańsku,
- Zespołem Uzgadniania i Dokumentacji przy Starostwie Powiatowym w Starogardzie Gd.,
- Głównym Zakładem Usług Komunalnych w Jabłowie,
- Wydz. GPK i uzgodnił Gminy Starogard Gd.,
- Zarządem Melioracji i Urządzeń Wodnych Województwa Pomorskiego, Terenowy Oddział w Tczewie (przebieg przez rzekę Piesienicę),
- Inne uzgodnienia wynikające z przepisów szczególnych, gdyby taka konieczność wynikała z projektu budowlanego.

2.2. Warunki i wymagania kształtowania terenu przestrzennego:

- szerokość drogi w liniach rozgraniczających min. 10m,
- projektowana droga III klasy D na całej swej długości o szerokości jezdni 5,5 m i poboczy 1,25 m,

2.4. Ustalenia dotyczące ochrony środowiska, przyrody i krajobrazu:

- Na podstawie § 3 ust. 1 pkt 56) rozporządzenia Rady Ministrów z dnia 9 listopada 2004r. w sprawie określenia rodzajów przedsięwzięć mogących znacząco oddziaływać na środowisko oraz szczególnych warunków związanych z kwalifikowaniem przedsięwzięcia do sporządzenia raportu o oddziaływaniu na środowisko (Dz. U. Nr 257, poz. 2573 ze zmianami), inwestycja zakwalifikowana do mogących znacząco oddziaływać na środowisko, dla których sporządzenie raportu o oddziaływaniu na środowisko może być wymagane. Wobec czego przed wydaniem decyzji o pozwoleniu na budowę inwestor winien uzyskać „decyzję środowiskową”.
- Przewidywana konieczna wycinka drzew winna być przeprowadzona w oparciu o dokładną inwentaryzację wykonaną przez rzeczoznawcę i ograniczać się do niezbędnego minimum. Wymagane uzyskanie decyzji na wycinkę drzew.
- Dopuszcza się odprowadzenie wód opadowych z terenu drogi do rowów i gruntu poprzez sedymentacyjne podczyszczanie.
- Przebieg projektowanej drogi przez rzekę Piesienicę wymaga uzyskania pozwolenia wodnoprawnego.

2.5. Ustalenia dotyczące ochrony dziedzictwa kulturowego i zabytków oraz dóbr kultur współczesnej:

- teren inwestycji nie jest położony w strefie ochrony konserwatorskiej,
- zakres inwestycji częściowo narusza tereny oznaczonych stanowisk archeologicznych, stąd wymóg uzgodnienia z Muzeum Archeologicznym w Gdańsku,

2.6. Ustalenia dotyczące obsługi w zakresie infrastruktury technicznej i komunalnej:

- obsługa komunikacyjna - Istniejący układ komunikacyjny z dodatkowym odcinkiem łączącym drogę gminną z drogą krajową nr 22,
- zaopatrzenie w media - nie dotyczy,
- odprowadzanie wód opadowych - do rowów przydrożnych.

2.7. Wymagania dotyczące ochrony interesów osób trzecich:

- zapewnić dostęp do drogi publicznej,
- zapewnić możliwość korzystania z mediów (woda, kanalizacja, energia elektryczna i ciepła, środki łączności),
- chronić przed uciążliwymi powodowanymi przez hałas, wibracje, zakłócenia elektryczne i promieniowanie,
- chronić przed zanieczyszczeniami powietrza, wody i gleby.

3. Linie rozgraniczające teren inwestycji.

Zakres inwestycji przedstawiony jest na mapach stanowiących załączniki graficzne do niniejszej decyzji. Przedmiotowe mapy – załączniki od 1 do 2 – w skali 1:5000, obejmują swoim zasięgiem teren działek objętych inwestycją w obrębach: Rokocin, Sucumin i Stary Las

4. Wygaśnięcie decyzji może nastąpić w trybie art. 162 § 1 pkt 1 Kpa, gdy:

- inny wnioskodawca uzyskał pozwolenie na budowę,
- dla przedmiotowego terenu uchwalono plan miejscowy, którego ustalenia są inne niż w wydanej decyzji o warunkach zabudowy jeżeli nie została już wydana ostateczna decyzja o pozwoleniu na budowę.

5. Skutki decyzji o ustaleniu lokalizacji celu publicznego.

Niniejsza decyzja zmienia przeznaczenie fragmentów gruntów rolnych na cele nierolnicze i tym samym rodzi skutki, o których mowa w art. 36 ustawy o planowaniu i zagospodarowaniu przestrzennym. Ze względu na charakter inwestycji (cel publiczny) ustala się stawkę procentową służącą naliczeniu opłaty z tytułu wzrostu nieruchomości w wysokości 0%.

UZASADNIENIE

Gmina Miejska Starogard Gd. wystąpiła z wnioskiem o ustalenie lokalizacji inwestycji polegającej na budowie drogi gminnej od drogi krajowej nr 22 w Rokocinie do projektowanego zakładu utylizacji odpadów w Starym Lesie oraz budowie studni głębinowej na działce nr 9 w Starym Lesie na potrzeby zakładu utylizacji.

Zgodnie z art. 6 pkt 1) ustawy z dnia 21 sierpnia 1997r. o gospodarce nieruchomościami (t. j.: Dz. U. Nr 46, poz. 543 z 2000r. z późn. zmianami) w/w inwestycja stanowi cel publiczny. Wobec powyższego przeprowadzono postępowanie zgodnie z art. 50 – 58 ustawy o planowaniu i zagospodarowaniu przestrzennym.


Ponadto, że względu na zakwalifikowanie inwestycji na podstawie § 3 ust. 1 pkt 56) rozporządzenia Rady Ministrów z dnia 9 listopada 2004r. w sprawie określenia rodzajów przedsięwzięć mogących znacząco oddziaływać na środowisko oraz szczegółowych uwarunkowań związanych z kwalifikowaniem przedsięwzięcia do sporządzenia raportu o oddziaływaniu na środowisko (Dz. U. Nr 257, poz. 2573 ze zmianami), do mogących pogorszyć stan środowiska, postępowanie prowadzono z udziałem społeczeństwa, zgodnie z ustawą Prawo ochrony środowiska. Po wejściu w życie ustawy z dnia 18 maja 2005r. o zmianie ustawy Prawo ochrony środowiska oraz niektórych innych ustawy (Dz. U. Nr 113, poz. 954), stosownie do art. 19 ust. 1, na zapytanie tego Urzędu, inwestor złożył wniosek o zastosowanie w przedmiotowej sprawie przepisów zmienionej ustawy. W związku z powyższym, wydanie niniejszej decyzji jest niezależne od postępowania z zakresu ochrony środowiska, które zostanie zakończone wydaniem decyzji o środowiskowych uwarunkowaniach.

Z analizy uwarunkowań wynika, że teren inwestycji częściowo posiada, a częściowo nie wymaga uzyskania zgody na zmianę przeznaczenia gruntów rolnych i leśnych na cele nierolnicze i leśne. Inwestycja jest zgodna z przepisami szczególnymi.

Projekt decyzji uzgodniono z:

- Wojewodą Pomorskim w zakresie ochrony gruntów rolnych i leśnych,
- Marszałkiem Województwa Pomorskiego w zakresie kolizji z urządzeniami melioracyjnymi,
- Regionalną Dyrekcją Lasów Państwowych w Gdańsku,
- Generalną Dyrekcją Dróg Krajowych i Autostrad, Pomocny Oddział w Gdańsku.

Od niniejszej decyzji służy stronom prawo wniesienia odwołania do Samorządowego Kolegium Odwoławczego w Gdańsku za pośrednictwem Wójty Gminy Starogard Gd. w terminie 14 dni od daty jej doręczenia.

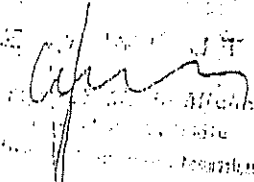
Michał
Marszałek

POUCZENIE:

W celu uzyskania pozwolenia na budowę należy przedłożyć w Starostwie Powiatowym w Starogardzie Gdańskim wniosek o wydanie pozwolenia z następującymi załącznikami:

1. Projekt budowlany w 4 egz. uzgodniony z jednostkami wymienionymi w decyzji.
2. Decyzja o ustaleniu lokalizacji celu publicznego.
3. Oświadczenie inwestora o prawie dysponowania nieruchomością na cele budowlane.
4. Decyzja o warunkach wyłączenia gruntu z użytkowania rolnego.
5. Decyzja o środowiskowych uwarunkowaniach zgody na realizację przedsięwzięcia, w przypadku inwestycji mogącej znacząco oddziaływać na środowisko, zgodnie z art. 11 ust. 1 pkt 1 i 2 ustawy z dnia 27 kwietnia 2001r. - Prawo ochrony środowiska (Dz. U. Nr 62, poz. 627 z późniejszymi zmianami), mogącej znacząco oddziaływać na obszar Natura 2000.

Otrzymuje:

1. Urząd Miejski Starogard Gdański
Wydz. Techniczno-Inwestycyjny
83-200 Starogard Gdański, ul. Gdańska 6
2. a/a

Do wiadomości:

1. Generalna Dyrekcja Dróg Krajowych i Autostrad
80-334 Gdańsk, ul. Stanisława 5
(działka nr 56 w Rokocinie - droga krajowa nr 22)
2. Regionalny Zarząd Gospodarki Wodnej w Gdańsku
80-309 Gdańsk, ul. Główna 481
(działka nr 4 w Starym Lesie - rzeka Piśmienica)
3. Irena i Albin Konecki
83-200 Starogard Gdański, Rokocin 23
(działka nr 52 w Rokocinie)
4. Aniela i Stanisław Zabostowski
83-200 Starogard Gdański, Sucumień 11
(działka nr 29/4 w Rokocinie)
5. Gabriela Wajda
83-200 Starogard Gdański, ul. Piłsudskiego 9
(działka nr 29/1 w Rokocinie)
6. Wiesław Sojka
83-200 Starogard Gdański, Rokocin 39
(działka nr 28 w Rokocinie)
7. Janina i Jerzy Goździńscy
83-200 Starogard Gdański, Rokocin 37
(działka nr 25 w Rokocinie i 26/2 w Starym Lesie)
8. Małgorzata Kopeć
83-200 Starogard Gdański, Sucumień 14
(działka nr 2 w Rokocinie)
9. Józef Kapalka
83-200 Starogard Gdański, Sucumień 22
(działka nr 6 w Sucumieniu)
10. Gabriela i Wacław Miszewscy
83-200 Starogard Gdański, Stary Las 3
(działka nr 38 w Starym Lesie)
11. Ewa i Stefan Wójcik
83-200 Starogard Gdański, ul. Wybickiego 1A
(działka nr 30, 29/1 w Starym Lesie)
12. Jan Pójut
83-200 Starogard Gdański, Stary Las 4
(działka nr 26/1 w Starym Lesie)
13. Agencja Nieruchomości Rolnych
83-250 Skarszewy, ul. Starogardzka 11
(działka nr 36 w Starym Lesie)

Miejsce i data: 8.12.2013

ZAŁĄCZNIK GRAFICZNY nr 2

do decyzji o ustaleniu lokalizacji inwestycji celu publicznego nr GPK-7332/783-G/10-1000
polegającej na:

- budowie gminnej drogi dojazdowej od drogi krajowej nr 22 w Rokocinie do zakładu utylizacji odpadów projektowanego na działce nr 9 w Starym Lesie;
- budowie studni głębinowej na działce nr 9 w Starym Lesie na potrzeby projektowanego zakładu utylizacji;
- budowie/przebudowie niezbędnej infrastruktury technicznej.


Inwestycja będzie realizowana w obrębie Rokocin na terenie działek nr 56, 52/2, 30, 29/1, 29/4, 28, 26, 25, 24, 23 i 2; w obrębie Sucumin na terenie działek nr 12, 7, 6 i 4 oraz w obrębie Stary Las na terenie działek nr 38, 36, 35, 30, 29/1, 26/1, 26/2, 15, 14/1, 13 i 9

Skala 1:5000


Oznaczenia



granica lokalizacji inwestycji drogowej

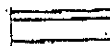


projektowana droga dojazdowa do zakładu utylizacji

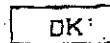


istniejąca droga krajowa nr 22

mgr inż. W. WOJTA
mgr inż. Maria Michel
Naczelnik Wydziału
Inżynierii i Gospodarki i Inwestycji

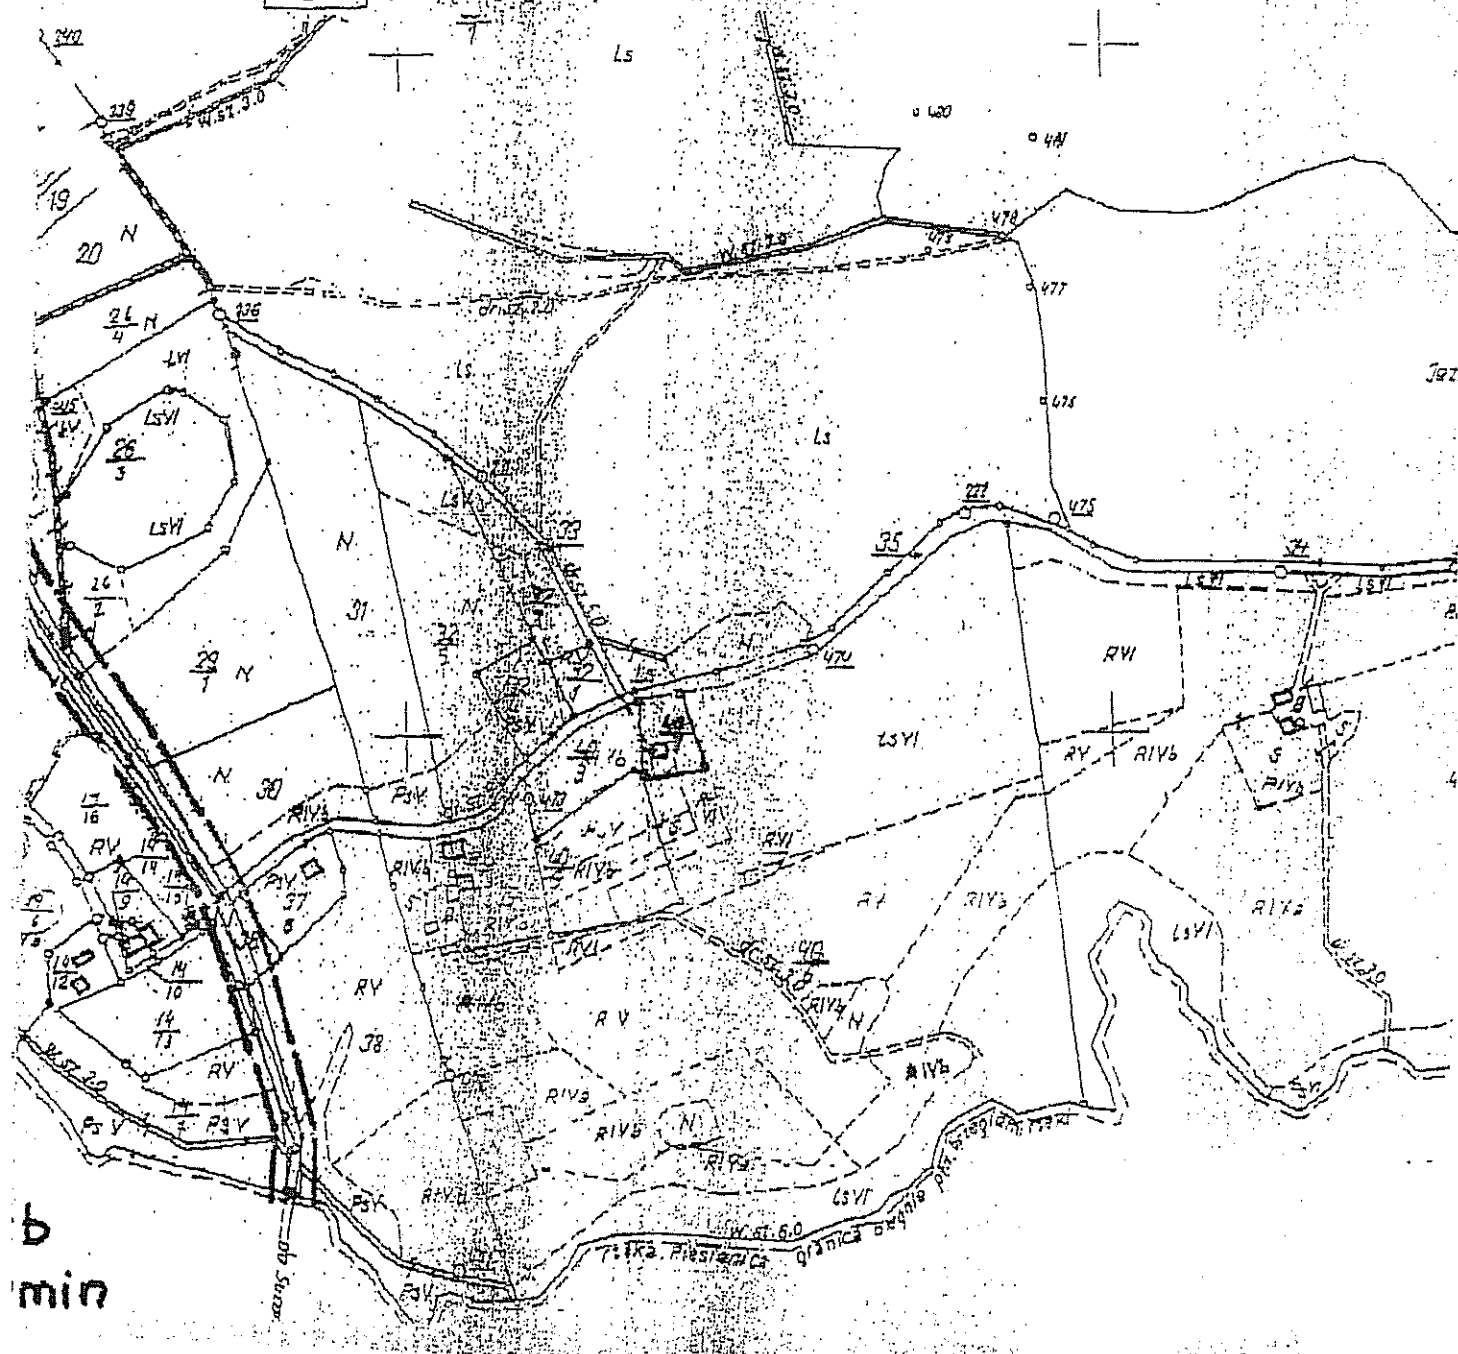

b
min

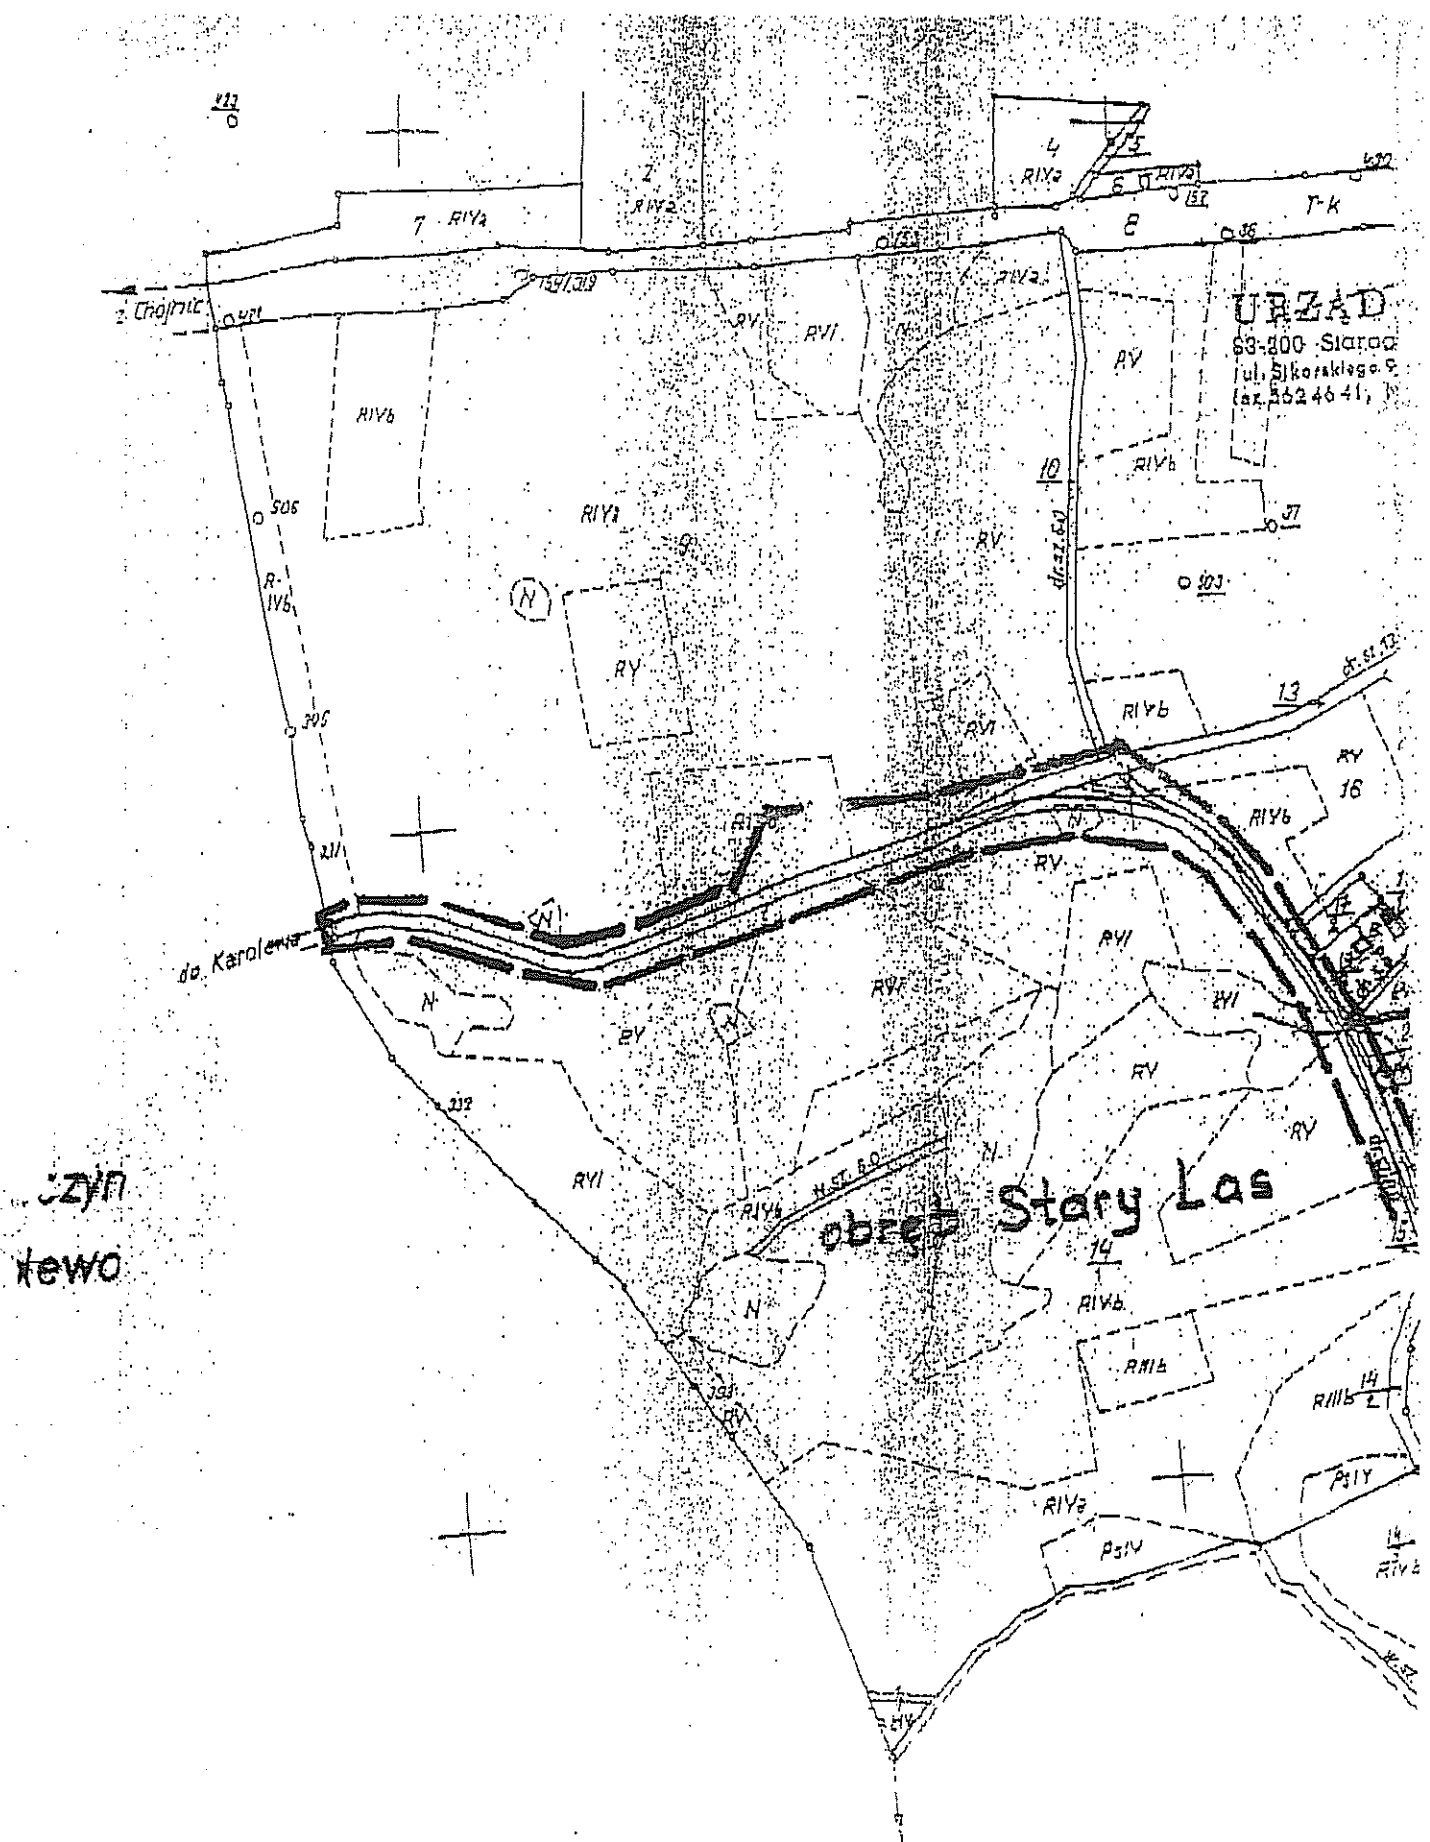

ZAŁĄCZNIK GRAFICZNY nr 1
do decyzji o ustaleniu lokalizacji inwestycji celu publicznego nr GPK-/332/183-CP/04185
polegającej na: ...

- budowie gminnej drogi dyktandowej od drogi krajowej nr 22 w Rokocinie do zakładu utylizacji odpadów projektowanego na działce nr 9 w Starym Lesie;
- budowie studni głębinowej na działce nr 9 w Starym Lesie na potrzeby projektowanego zakładu utylizacji;
- budowie/przebudowie niezbędnej infrastruktury technicznej.

- budowie/przebudowie niezbędnej infrastruktury technicznej.
Inwestycja będzie realizowana w obrębie Rokocin na terenie działek nr 56, 52/2, 36, 20/1, 29/4, 28, 26, 25, 24, 23 i 2; w obrębie Sucumín na terenie działek nr 12, 7, 6 i 4 oraz w obrębie Stary Las na terenie działek nr 38, 36, 35, 30, 29/1, 26/1, 26/2, 15, 14/1, 13 i 9
Skala 1:5000

