SAMCZYNNE WYŁĄCZANIE ZASILANIA
TN -S

STACJA TRANSFORMATOROWA T-ZUO

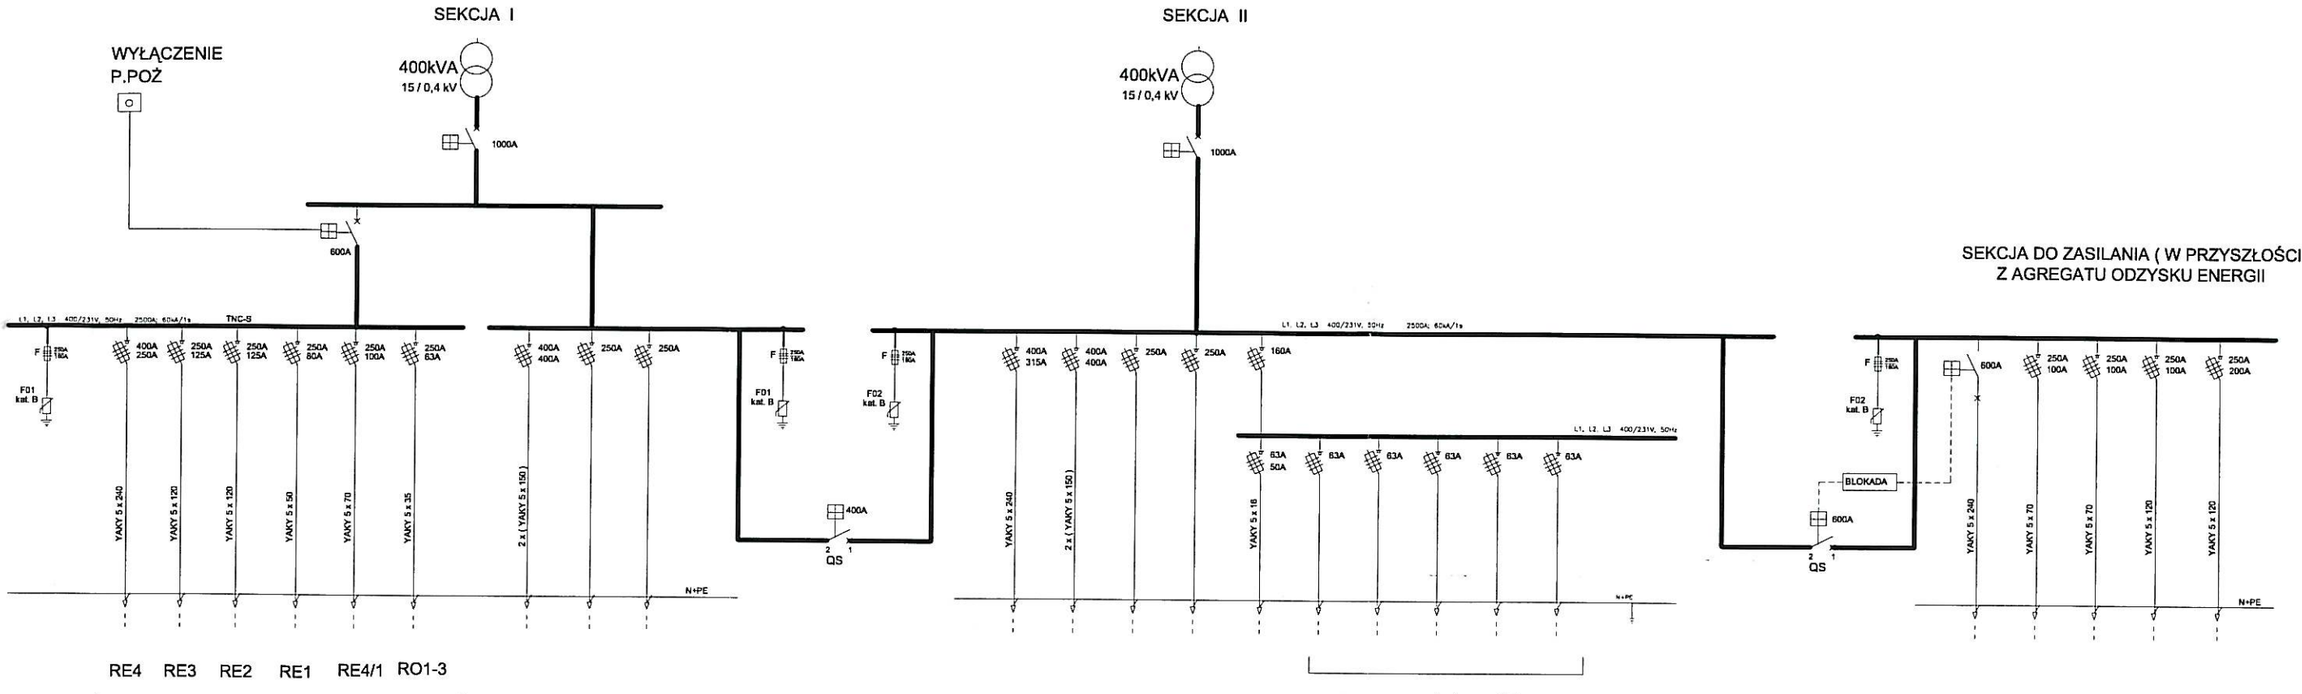

Inwestor: **Gmina Miejska Starogard Gdański** 83-200 Starogard Gdański ul. Gdańska 6	Stadium: **P.B**	Branża: **E**	Obiekt: SIECI ZEWNĘTRZNE
Inwestycja: **ZAKŁAD UTYLIZACJI ODPADÓW Stary Las wraz z infrastrukturą towarzyszącą**	Tytuł projektu: SIECI ZEWNĘTRZNE - ELEKTRYCZNE 0,4 kV		
	Nazwa rys.: SCHEMAT SIECI ROZDZIELCZEJ nn 0,4kV		
Wykonawca dokumentacji KONSORCJUM: **Przedsiębiorstwo J. A. T. Sp. z o.o.** 80-365 Gdańsk ul. Czarny Dwór 8 A	Projektował: inż. Wojciech Nawrocki	Upr. nr: 282/Gd/73	
	Sprawdził: mgr inż.Bogdan Wilczyński	Upr. nr: 5743/Gd/94	
NORD INVESTMENTS S.A. 80-747 Gdańsk ul. Toruńska 12	Data: 10.11.2004	Skala:	Nr arch. proj.: **1978/2004 t.VI** / Nr rys: **E0.2**