


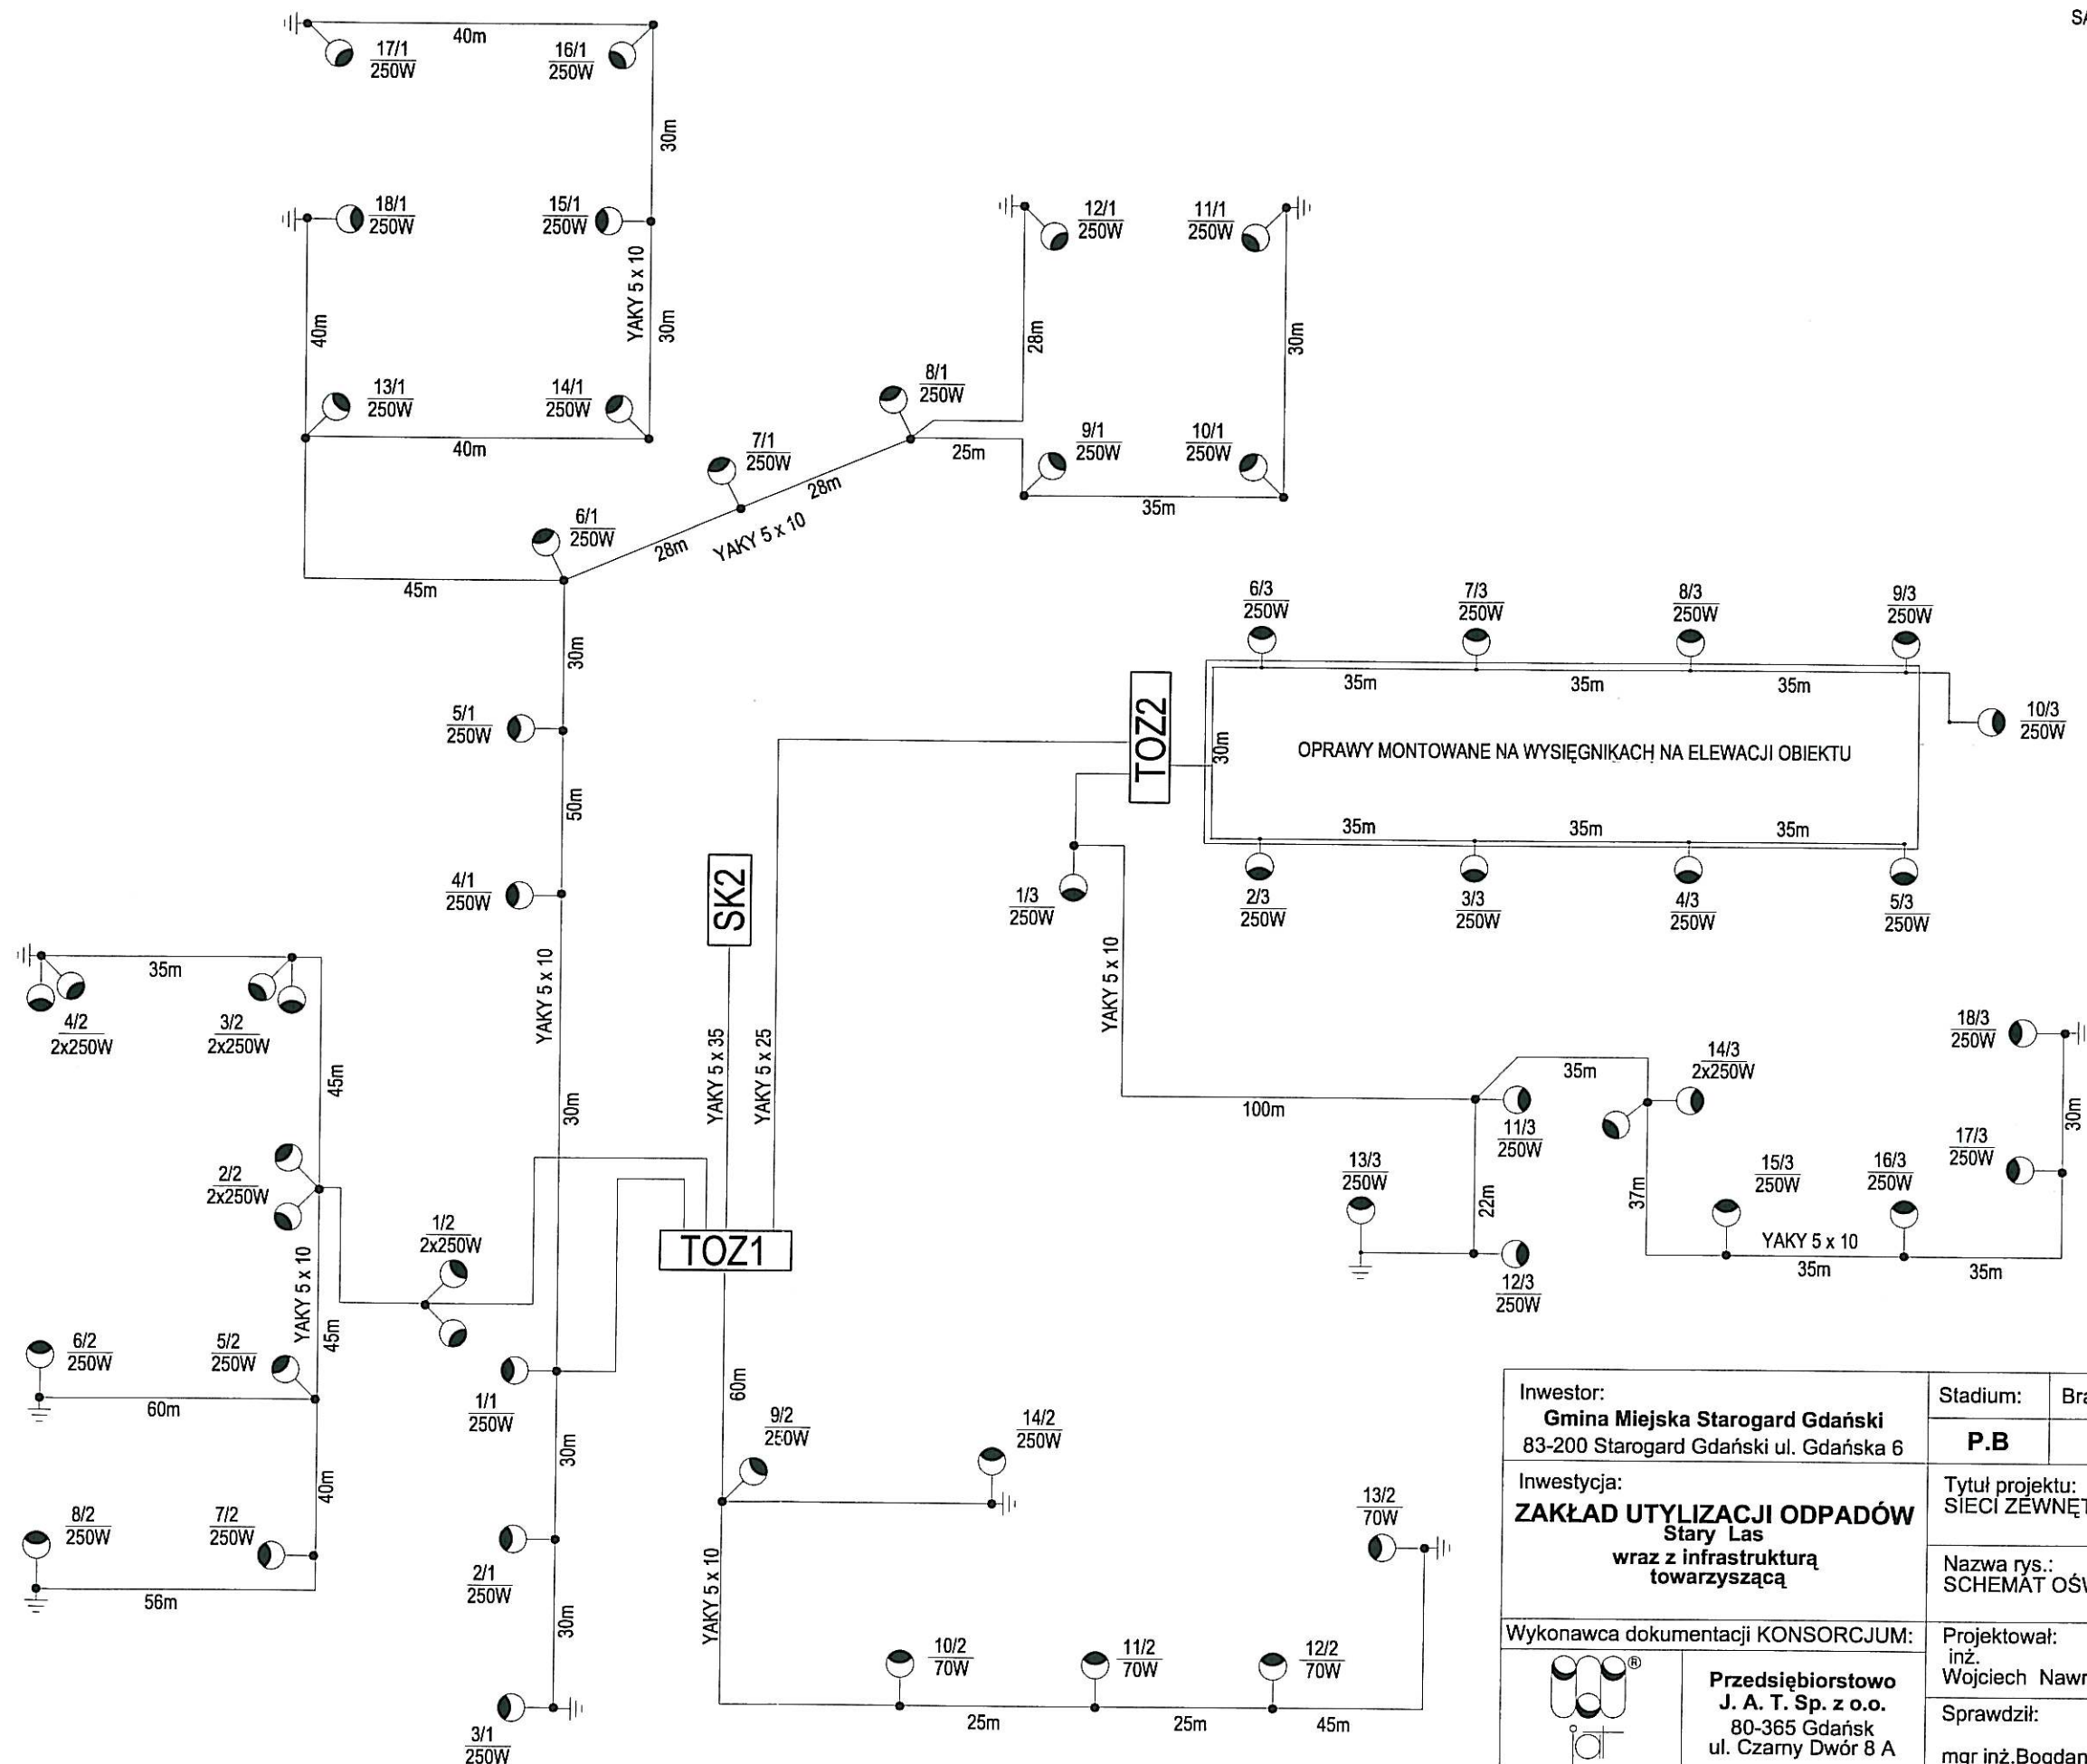

Inwestor: Gmina Miejska Starogard Gdański 83-200 Starogard Gdański ul. Gdańska 6		Stadium: P.B	Branża: E	Obiekt: SIECI ZEWNĘTRZNE		
Inwestycja: ZAKŁAD UTYLIZACJI ODPADÓW Stary Las wraz z infrastrukturą towarzystającą		Tytuł projektu: SIECI ZEWNĘTRZNE - ELEKTRYCZNE 0,4 kV				
		Nazwa rys.: SCHEMAT OŚWIETLENIA ZEWNĘTRZNEGO				
Wykonawca dokumentacji KONSORCJUM:		Projektował: inż. Wojciech Nawrocki		Upr. nr: 282/Gd/73		
		Sprawdził: mgr inż. Bogdan Wilczyński		Upr. nr: 5743/Gd/94		
		Data: 10.11.2004		Skala:	Nr arch. proj.: 1978/2004 t.VI	
NORD INVESTMENTS S.A. 80-747 Gdańsk ul. Toruńska 12						