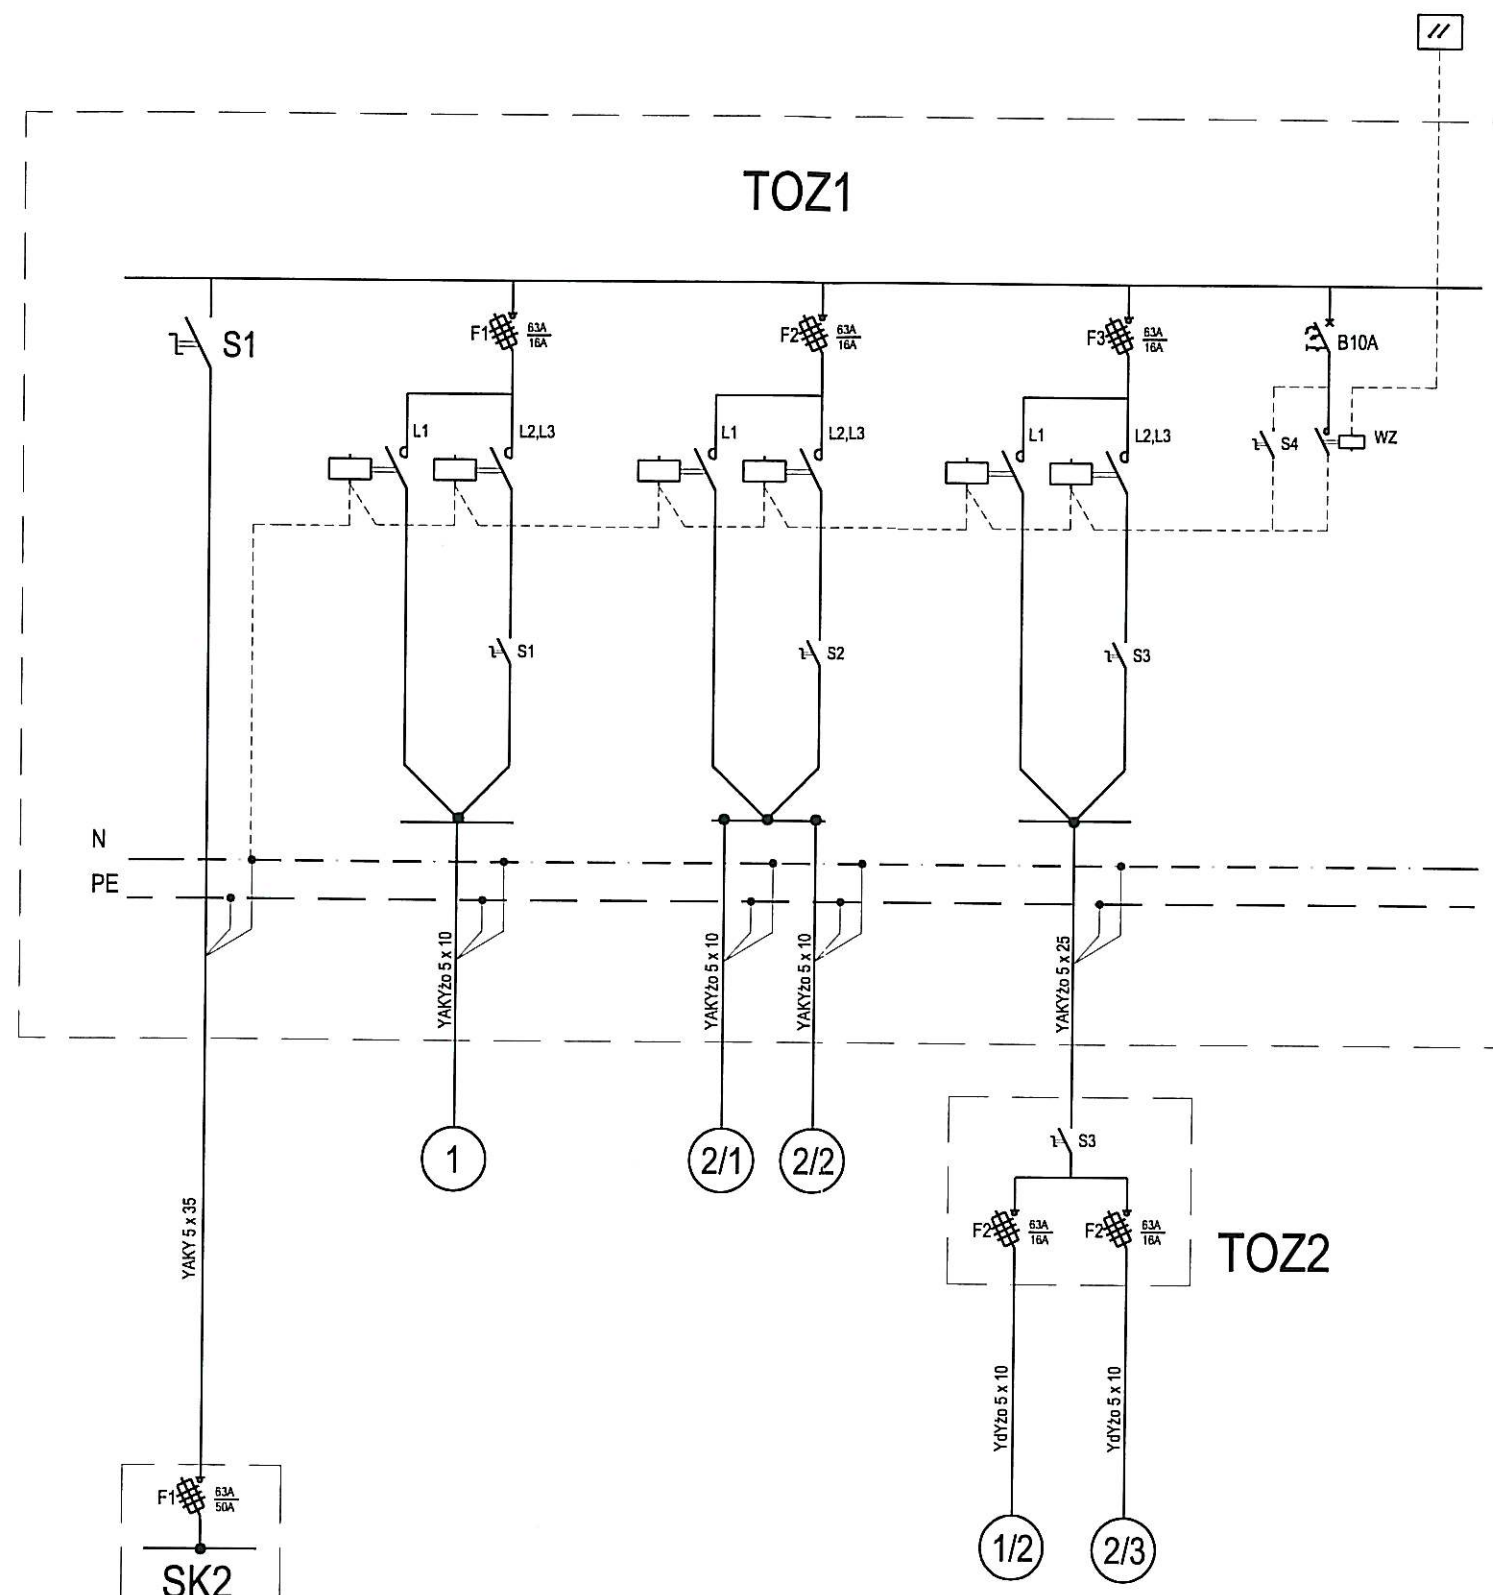


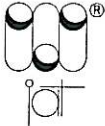
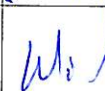


S1,S2,S3 - ŁĄCZNIKI BLOKUJACE OŚWIETLЕНИЕ ROBOCZE
POZOSTAJE TYLKO OŚWIETLЕНИЕ DOZOROWE - FAZA L1

S4 - ŁĄCZNIK OBEJŚCIE PRZEKAŹNIKA ZMIERZCHOWEGO

L1,L2 - FAZA ZASILANIA ROBOCZEGO

L3 - FAZA ZASILANIA DOZOROWEGO (CAŁONOCNE)

Inwestor: Gmina Miejska Starogard Gdański 83-200 Starogard Gdański ul. Gdańska 6		Stadium: P.B	Branża: E	Obiekt: SIECI ZEWNĘTRZNE	
Inwestycja: ZAKŁAD UTYLIZACJI ODPADÓW Stary las wraz z infrastrukturą towarzyszącą		Tytuł projektu: SIECI ZEWNĘTRZNE - ELEKTRYCZNE 0,4 kV			
		Nazwa rys.: SCHEMAT TABLICY OŚWIETLENIA ZEWNĘTRZNEGO			
Wykonawca dokumentacji KONSORCJUM:		Projektował: inż. Wojciech Nawrocki		Upr. nr: 282/Gd/73	
		Sprawdził: mgr inż. Bogdan Wilczyński		Upr. nr: 5743/Gd/94	
		Data: 10.11.2004		Skala: 	Nr arch. proj.: 1978/2004 t.VI
NORD INVESTMENTS S.A. 80-747 Gdańsk ul. Toruńska 12				Nr rys:	E0.4