

Od SK1 - szam

Od SK9 - SK11

Od SK7 - SK





Od SK3 - SK16

Od SK6 - SK17

Od SK8 - do wpu

Profil podłużny kanalizacji sanitarnej DN200

skala 1:100/500

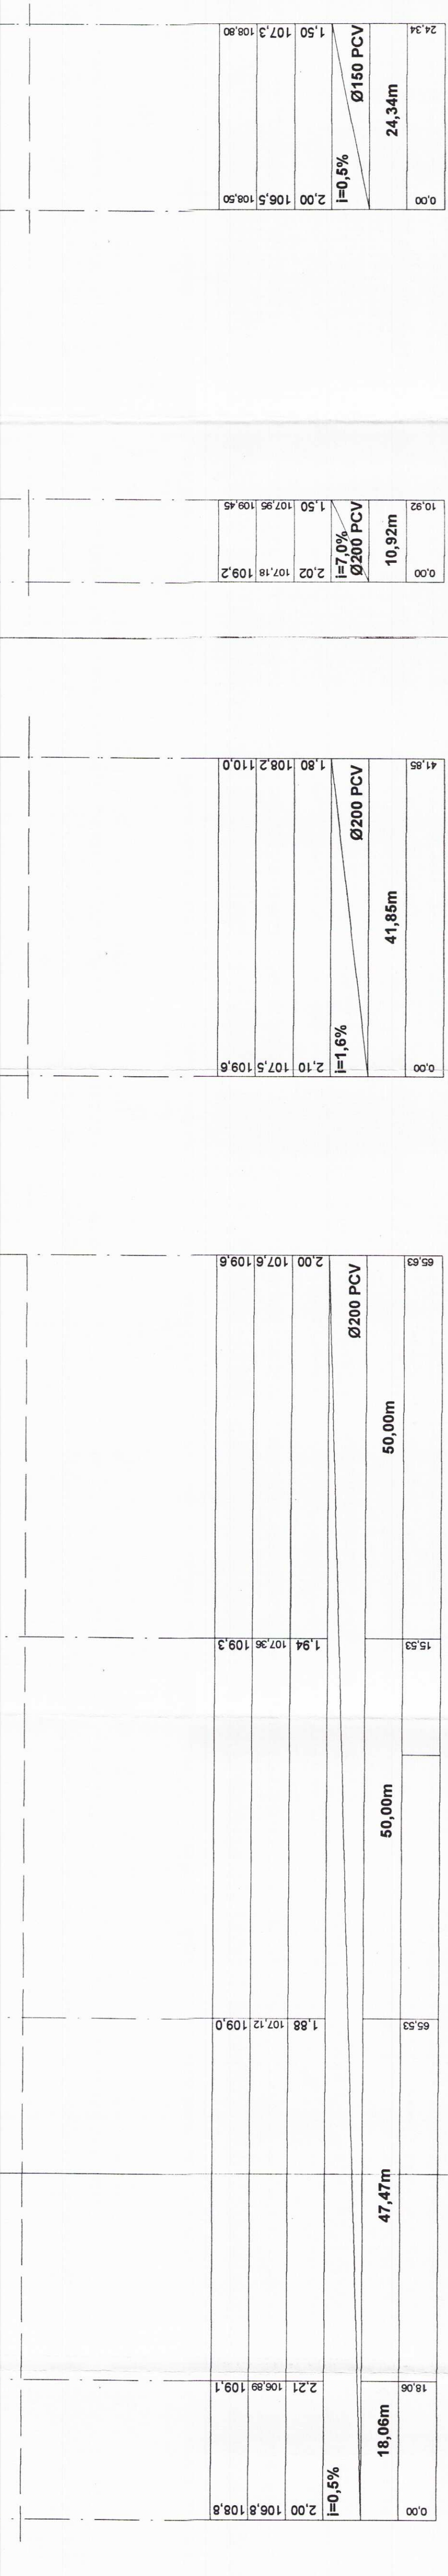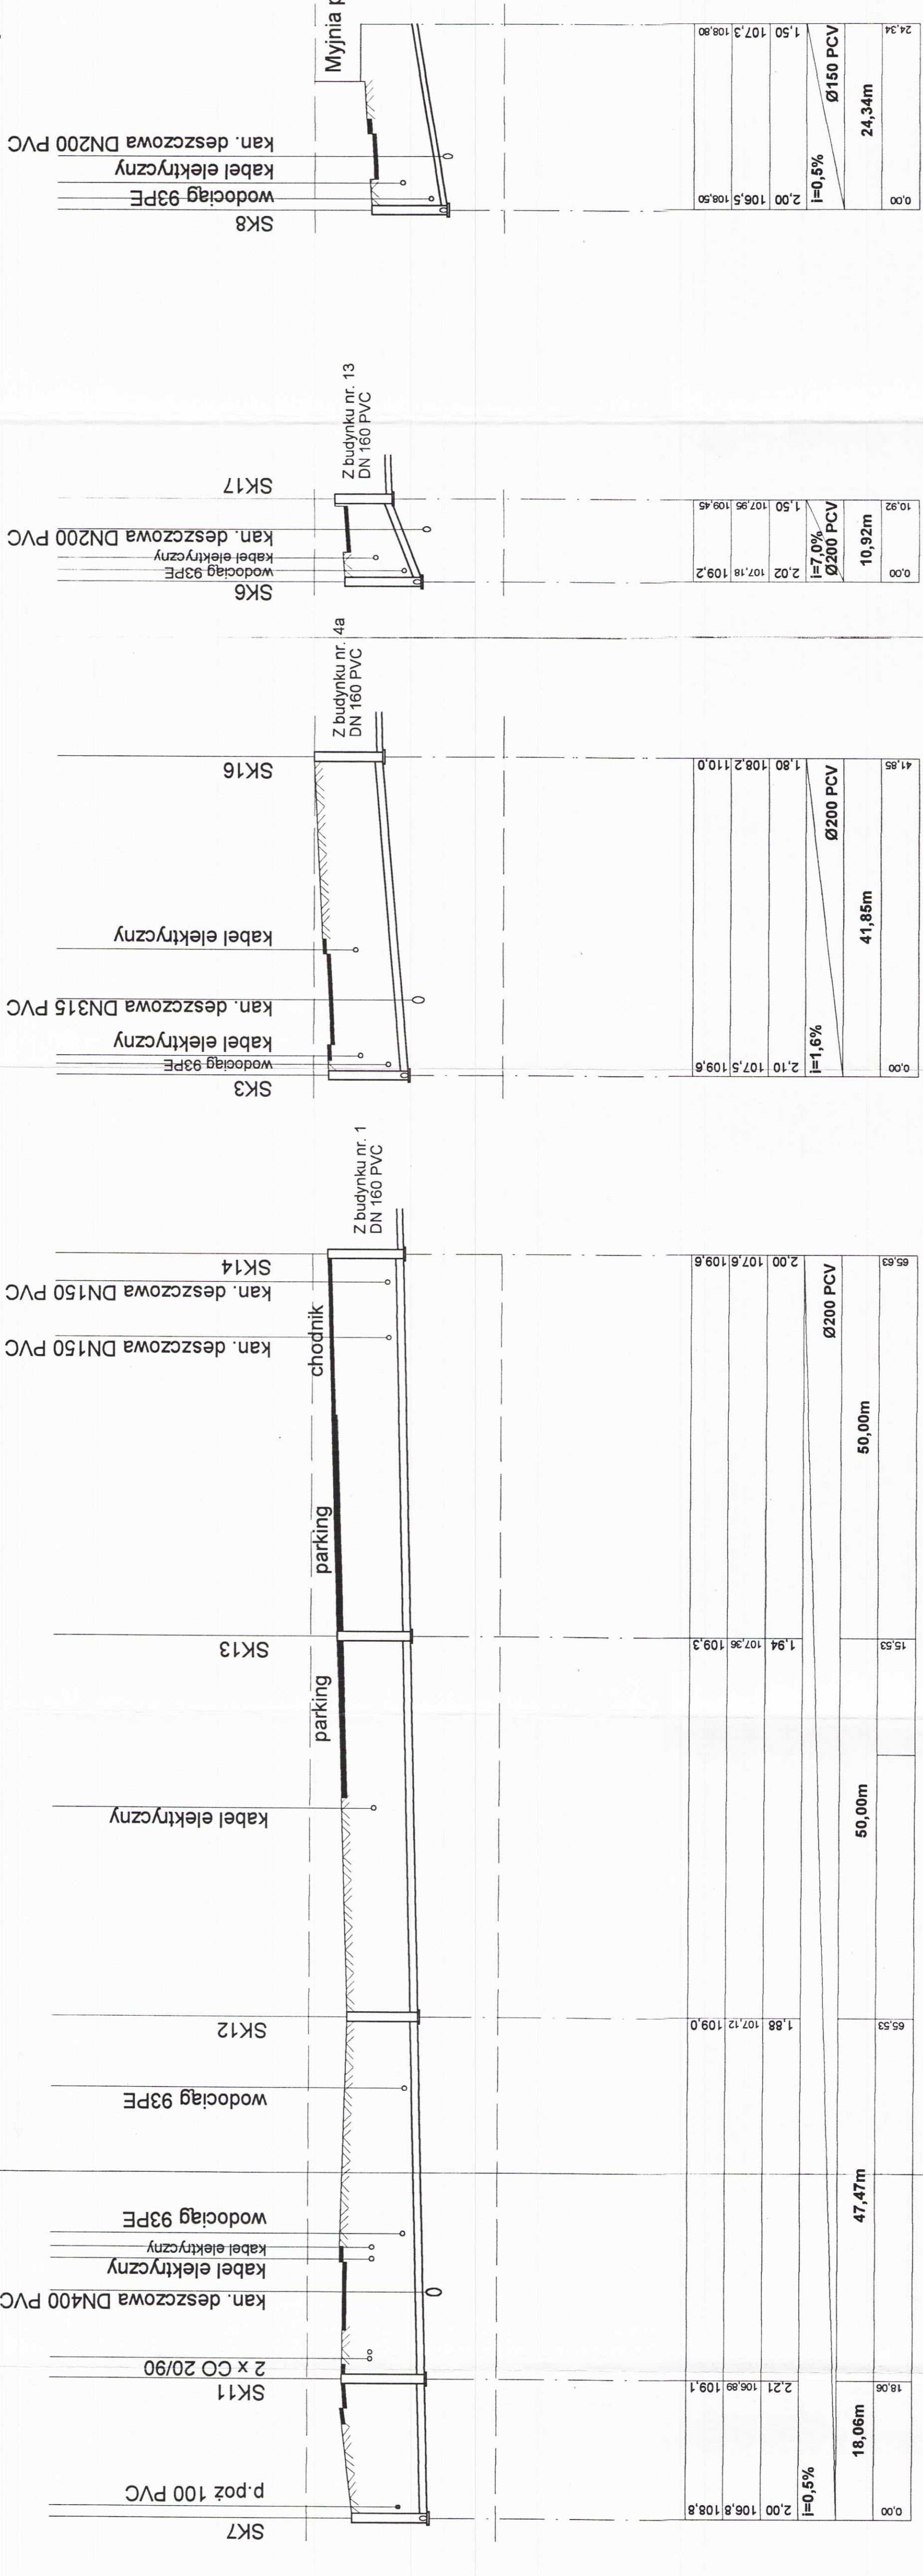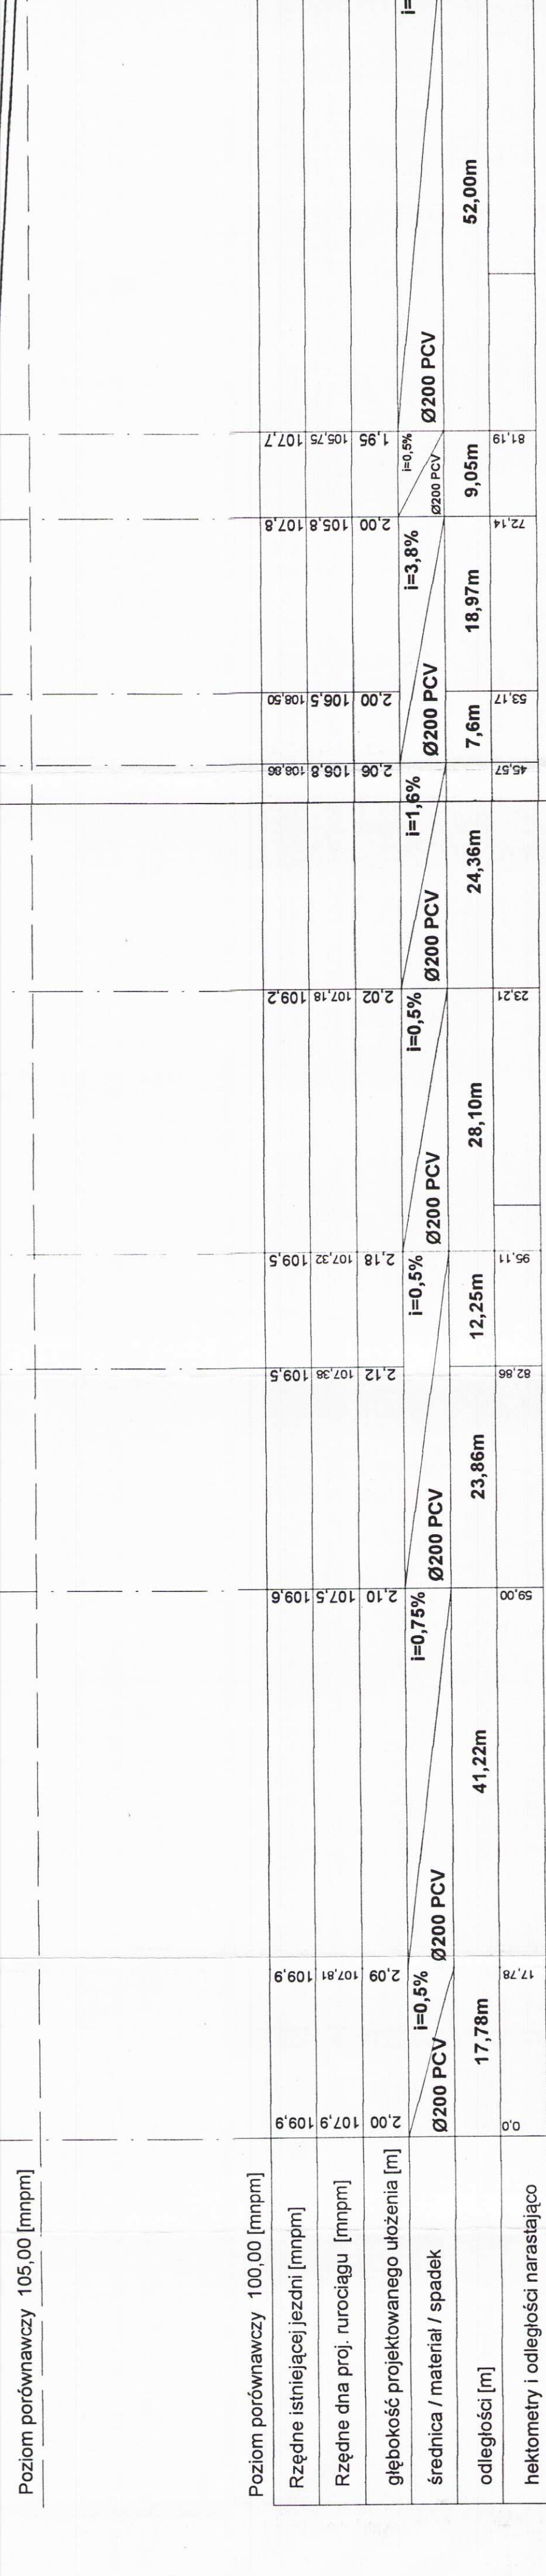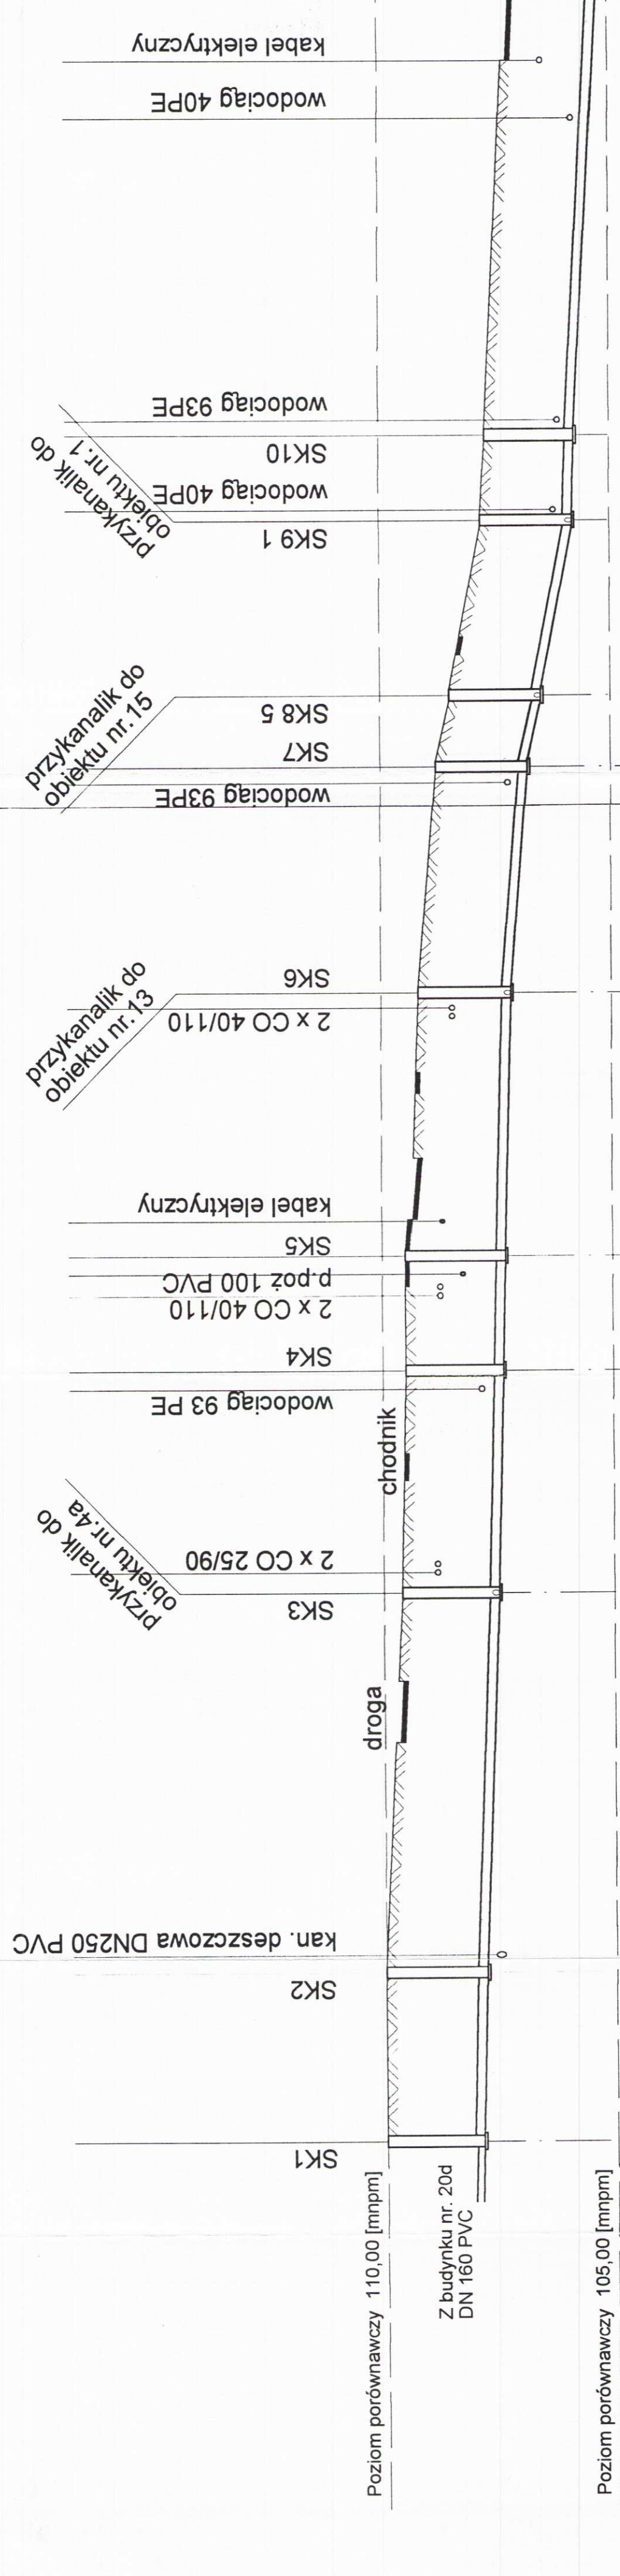

Inwestor: Gmina Miejska Starego Gdaniska 83-200 Starego Gdaniska ul. Gdaniska 6 Inwestycja: ZAKŁAD UTYLIZACJI ODPADÓW Stary Las wraz z infrastrukturą towarzyszącą	Stradum: P.B Branza: S Obiekt: Złazk: Utylizacji Odpadów Stary Las
Tytuł projektu: Sieci zewnetrzne	Nazwa rys.: Profili podluzny kanalizacji sanitarnej DN 160
Wykonawca dokumentacji KONSORCJUM: Przedsiębiorstwo J. A. T. Sp. z o.o. 80-365 Gdanisk ul. Czarny Dwór 9 A	Projektował: mgr inż. Wojciech Damps inż. Jan Reznicki Upr. nr: 725/Gd/82 Sprawdził: mgr inż. Upr. nr: 4130/Gd/89
NORD INVESTMENTS S.A. 80-747 Gdanisk ul. Turoniska 12	Data: 10.12.2004 Skala: 1 : 100/500 Nr arch. proj.: 19/78/2004 Nr rys.: t.VI