


W1 - obiekt 21

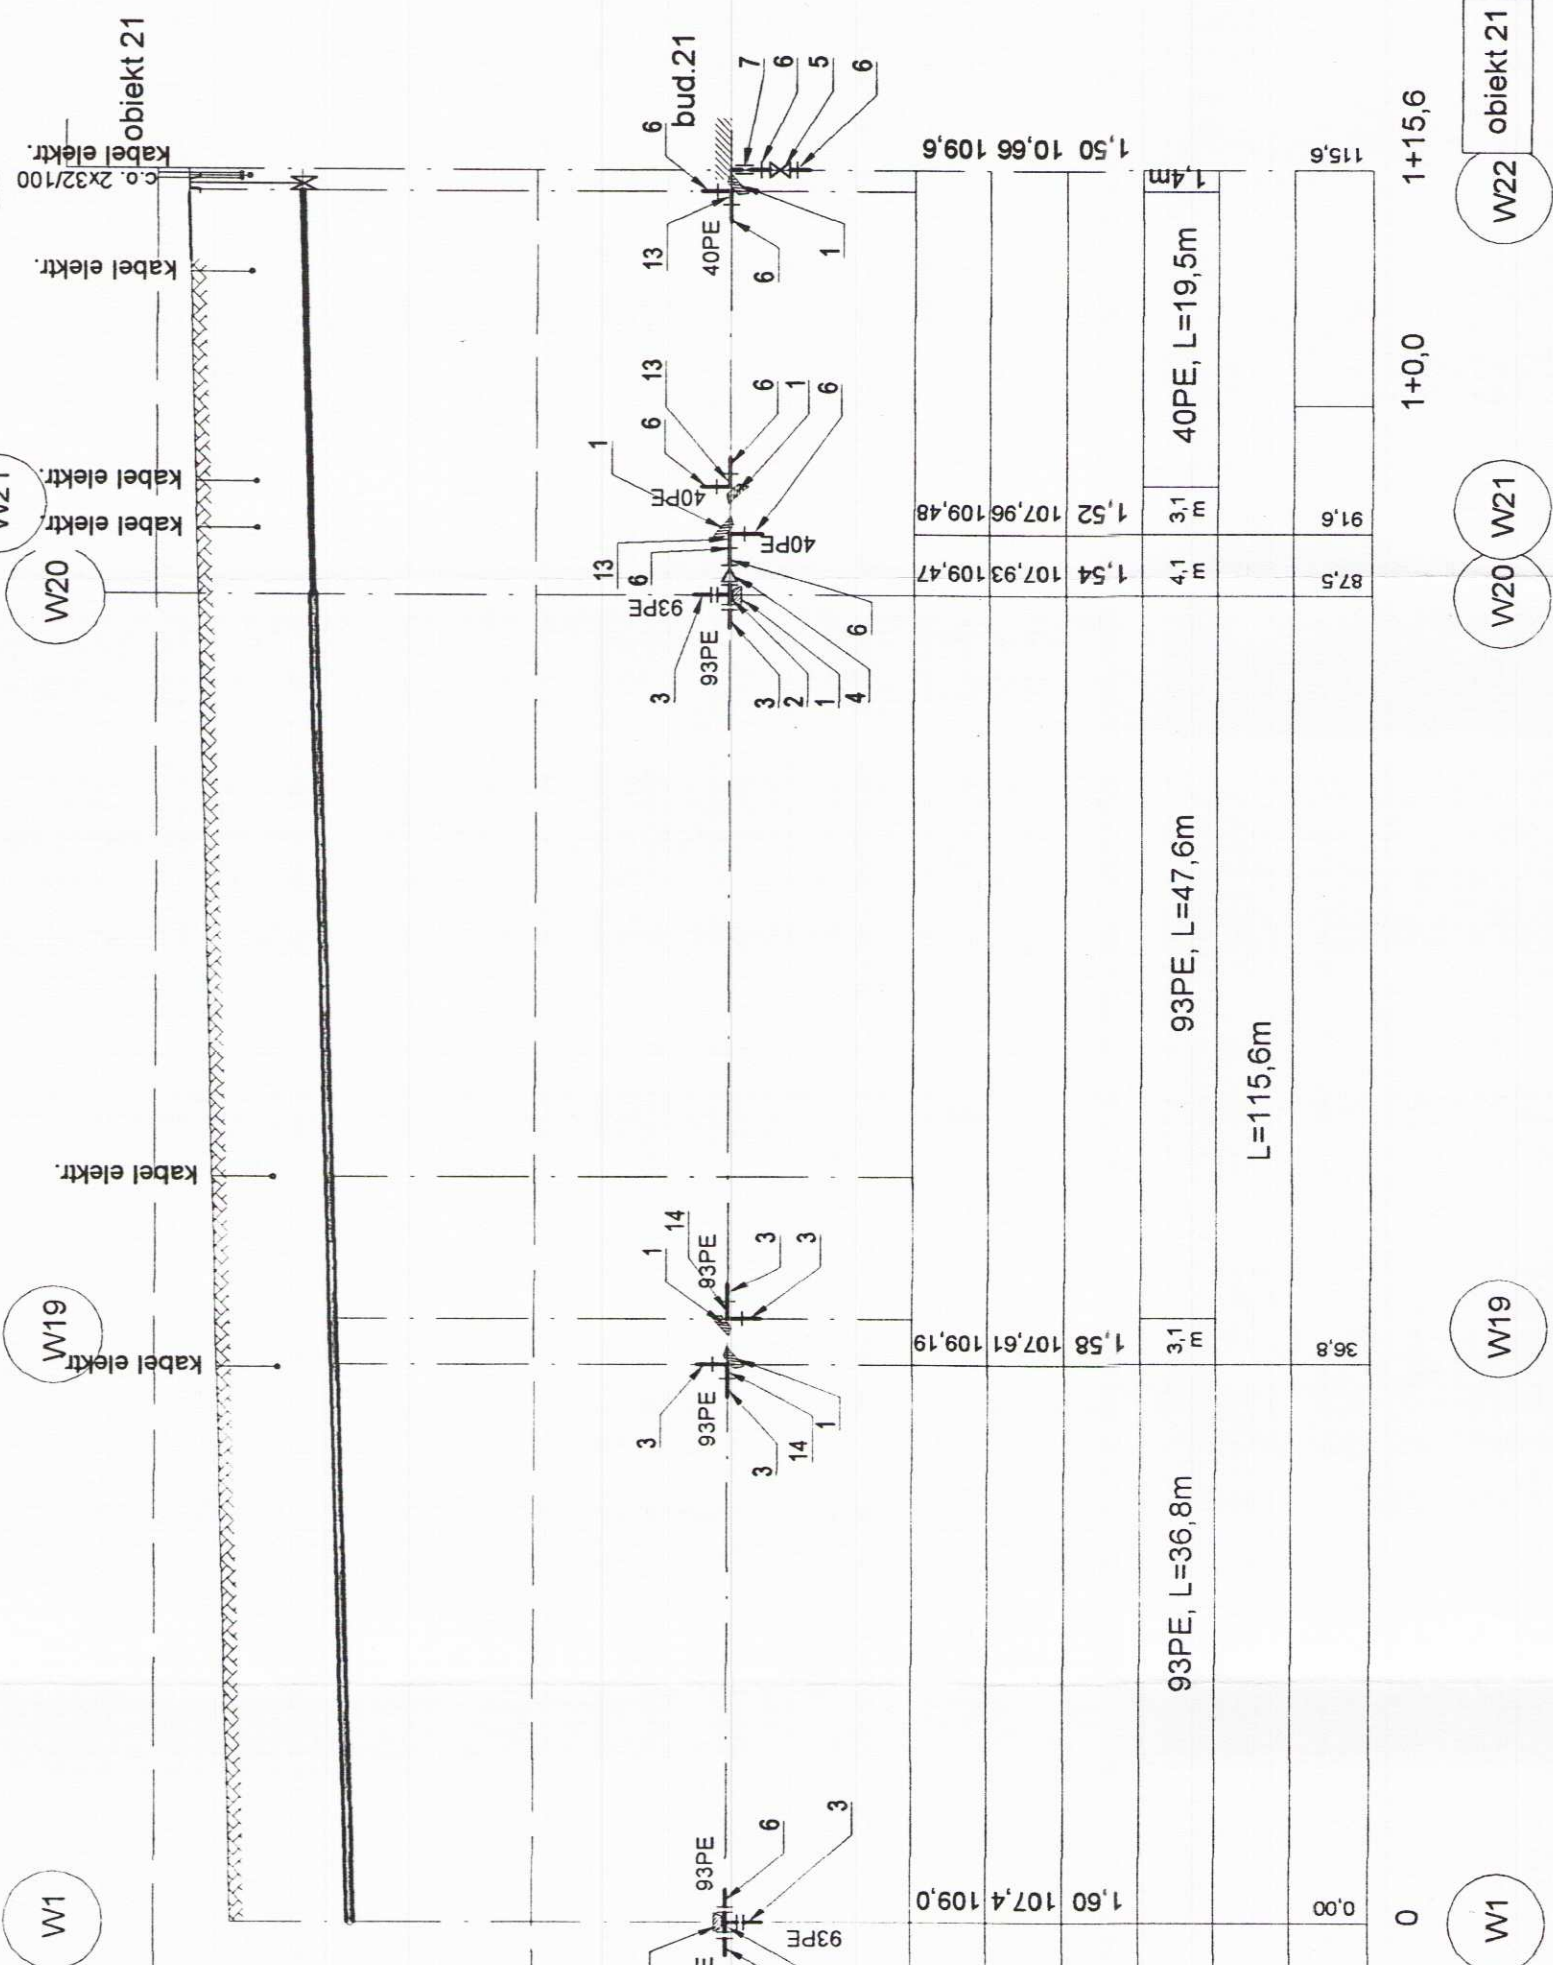

Poziom porównawczy 110,00 [mnpm]

Poziom porównawczy 105,00 [mnpm]


Poziom porównawczy 100,00 [mnpm]

Rzędne terenu projekt. [mnpm]	
Rzędne osi rurociągu [mnpm]	
głębokość ułożenia rurociągu [m]	
średnica / materiał / długość	93PE, L=36,8m
odległość [m]	L=115,6m
hektometri i odległości narastająco	0

Wyszczególnienie zbiorcze materiałów podstawowych na całej trasie dla wszystkich odcinków

L/P	Wyszczególnienie	JM	Ilość	Nr.kat lub norma	Uwagi
1	2	3	4	5	6
1	Blok oporowy betonowy	szt.			
2	Trójnik żel. kołnierzowy 80/80/80	szt.			
3	Tuleja kołnierzowa DN80 do rur PE	szt.			
4	Zwężka kołnierzowa żeliwna 80/40	szt.			
5	Zasuwa koln. żel. domowa DN32	szt.			
6	Tuleja kołnierzowa 40 PE	szt.			
7	Złącze rurowe DN40	szt.			
8	Trójnik żel. kołnierzowy 80/40/80	szt.			
9	Zwężka kołnierzowa żeliwna 80/50	szt.			
10	Tuleja kołnierzowa DN50 do rur PE	szt.			
11	Trójnik koln. żeliwny 50/50/50	szt.			
12	Zwężka kołnierzowa żeliwna 50/40	szt.			
13	kolanko żeliwne kołnierzowe DN40	szt.			
14	kolanko żeliwne kołnierzowe DN80	szt.			
15	Zasuwa kol. żel. z miękkim doszcz. DN80	szt.			
16	hydrant nadz. DN80 ze stopką kolanową	szt.			
17					

Profil podłużny sieci wodociągowej
W1 - ob.21
skala: 1:100/500

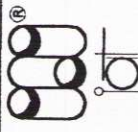Inwestor: Gmina Miejska Starogard Gdański 83-200 Starogard Gdański ul. Gdańska 6	Stadium:		Branża:	Obiekt: Zakład Utylizacji Odpadów Stary Las
	P.B			
S				
Inwestycja: ZAKŁAD UTYLIZACJI ODPADÓW Stary Las wraz z infrastrukturą towarzyszącą				
Tytuł projektu: Sieci zewnętrzne				
Nazwa rys.: Profil podłużny sieci wodociągowej Odcinek od W1 - ob. 21				
Wykonawca dokumentacji KONSORCJUM: 	Projektował: mgr inż. D. Wołowska inż. Jan Rzeźnik		Upr. nr: 725/Gd/83	
	Sprawdził: mgr inż. Grzegorz Zych		Upr. nr: 4130/Gd/89	
	Data:		Skala:	
	10.12.2004		1 : 100/500	1978/2004 t.VI
NORD INVESTMENTS S.A. 80-747 Gdańsk ul. Toruńska 12				S.03