


Profil podłużny sieci wodociągowej


W4 - ob.26

skala: 1:100/500

W2 - W1 - obiekt 26

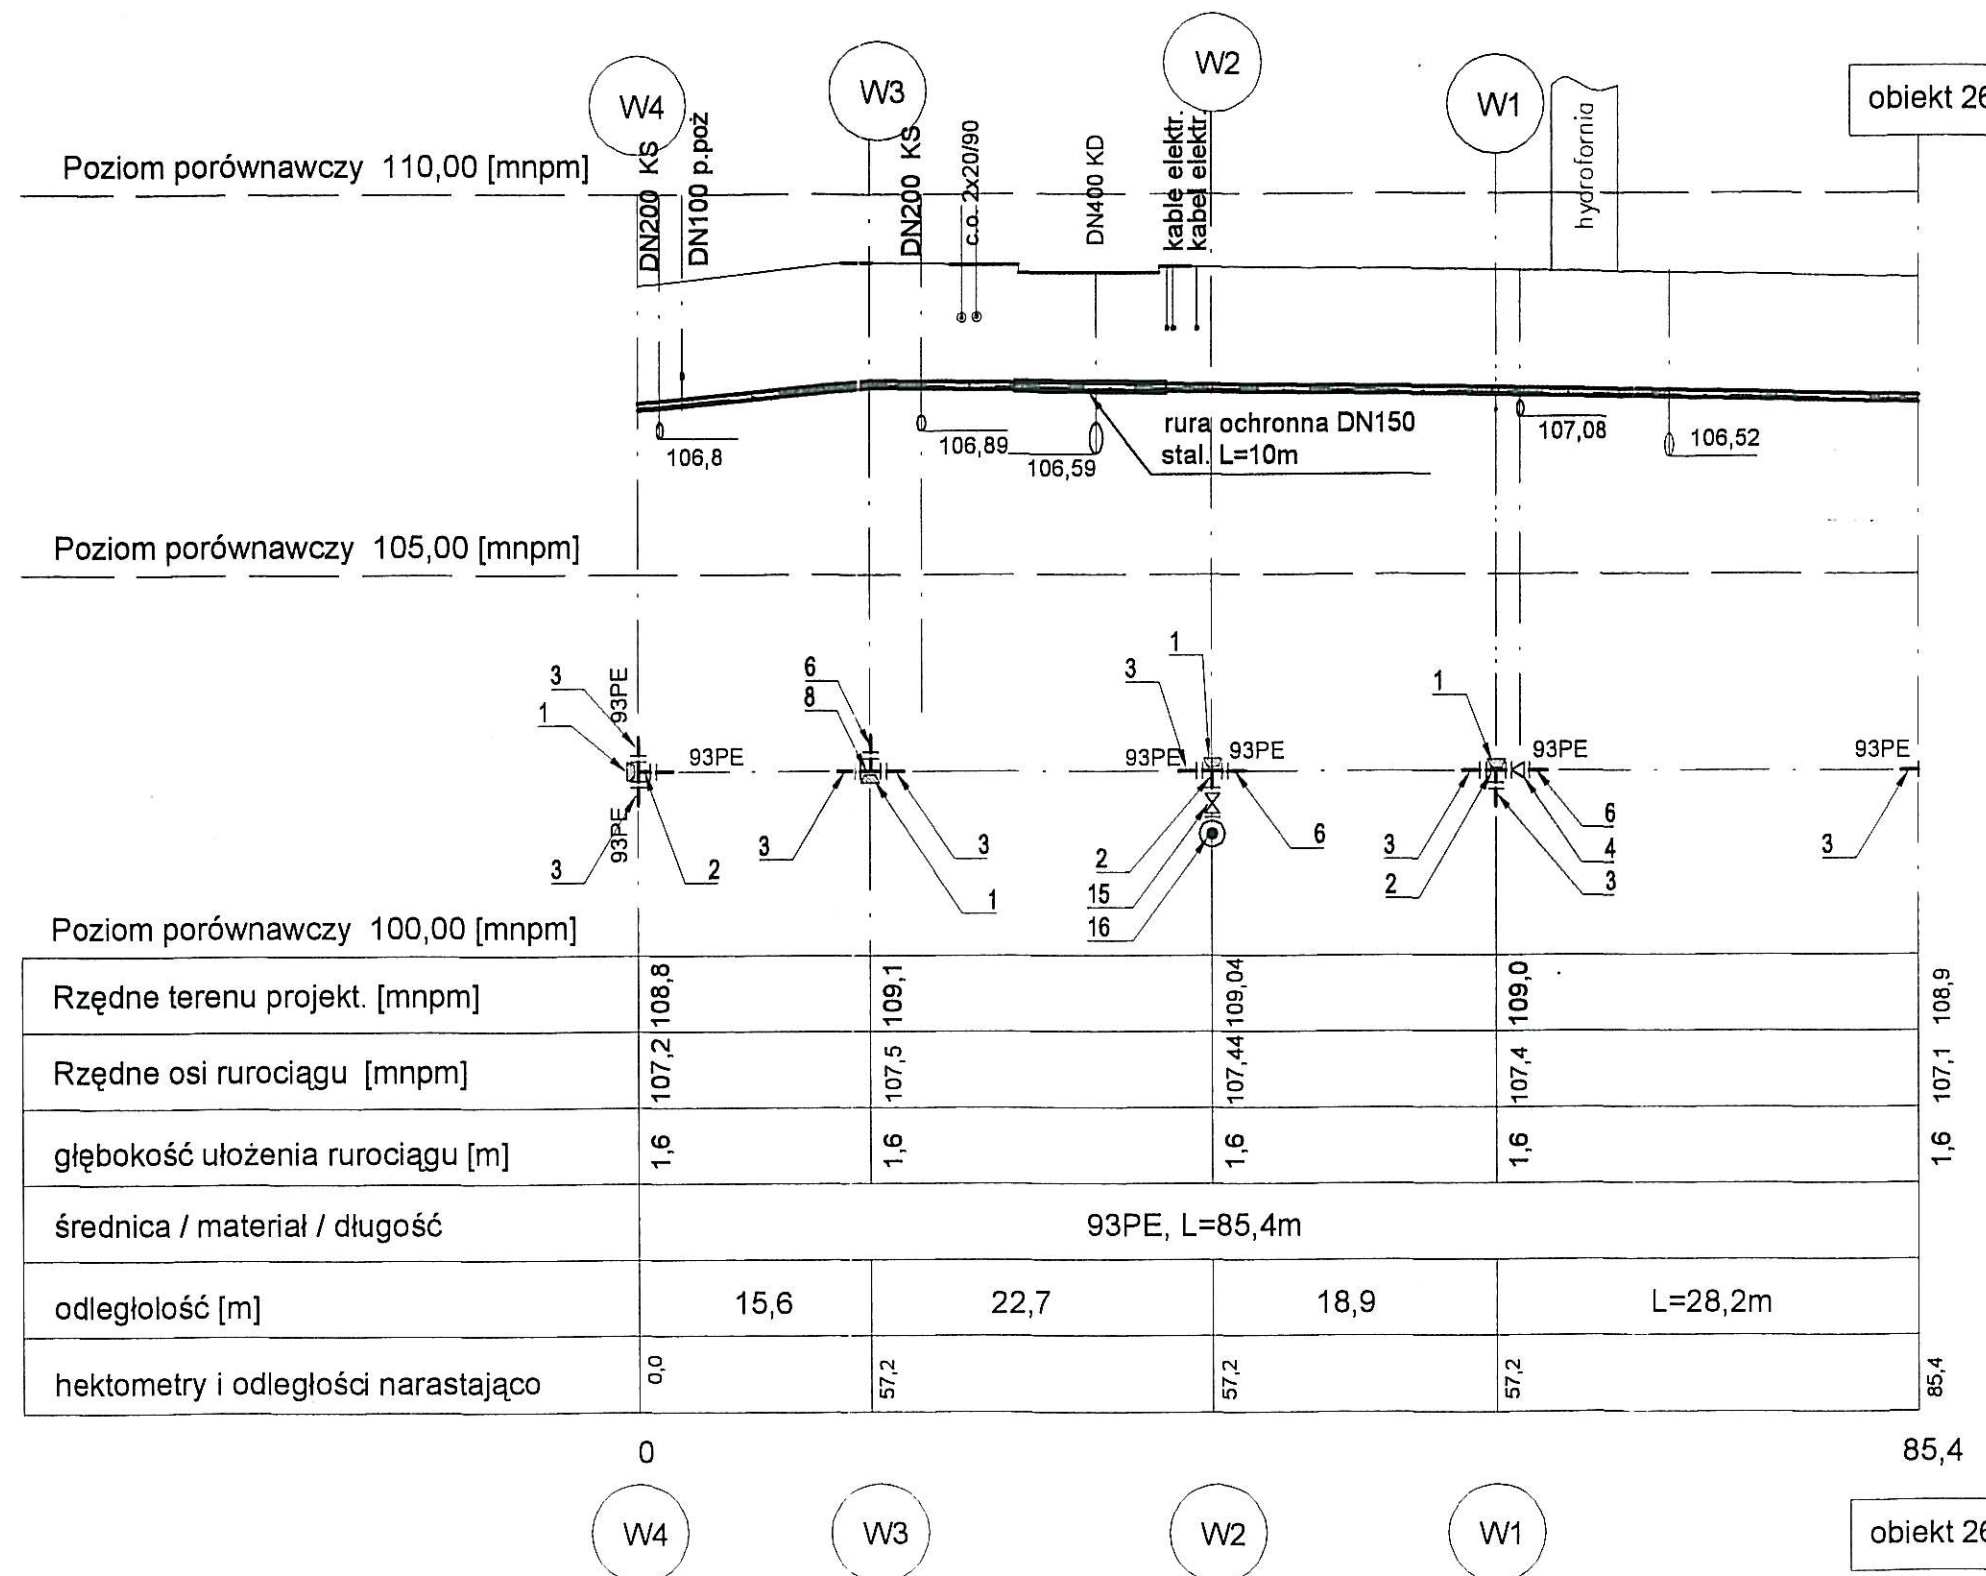

UWAGA : Oznaczenia jak na rys. nr 03.1

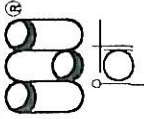Inwestor: Gmina Miejska Starogard Gdański 83-200 Starogard Gdański ul. Gdańska 6	Stadium: P.B		Branża: S	Obiekt: Zakład Utylizacji Odpadów Stary Las			
	Tytuł projektu: Sieci zewnętrzne						
Inwestycja: ZAKŁAD UTYLIZACJI ODPADÓW Stary Las wraz z infrastrukturą towarzystwa	Nazwa rys.: Profil podłużny sieci wodociągowej Odcinek od W4 - ob. 26		Projektował: mgr inż. D. Wołowska inż. Jan Rzeźnik		Upr. nr: 725/Gd/83	Nr arch. proj.: 1978/2004 t.VI	Nr rys: S.04
	Wykonawca dokumentacji KONSORCJUM:  Przedsiębiorstwo J. A. T. Sp. z o.o. 80-365 Gdańsk ul. Czarny Dwór 8 A		Sprawdził: mgr inż. Grzegorz Zych		Upr. nr: 4130/Gd/89		
 NORD Investments SA •	Data: 10.12.2004		Skala: 1 : 100/500				
	NORD INVESTMENTS S.A. 80-747 Gdańsk ul. Toruńska 12						