


Profil podłużny sieci wodociągowej


W1 - ob.4

skala: 1:100/500

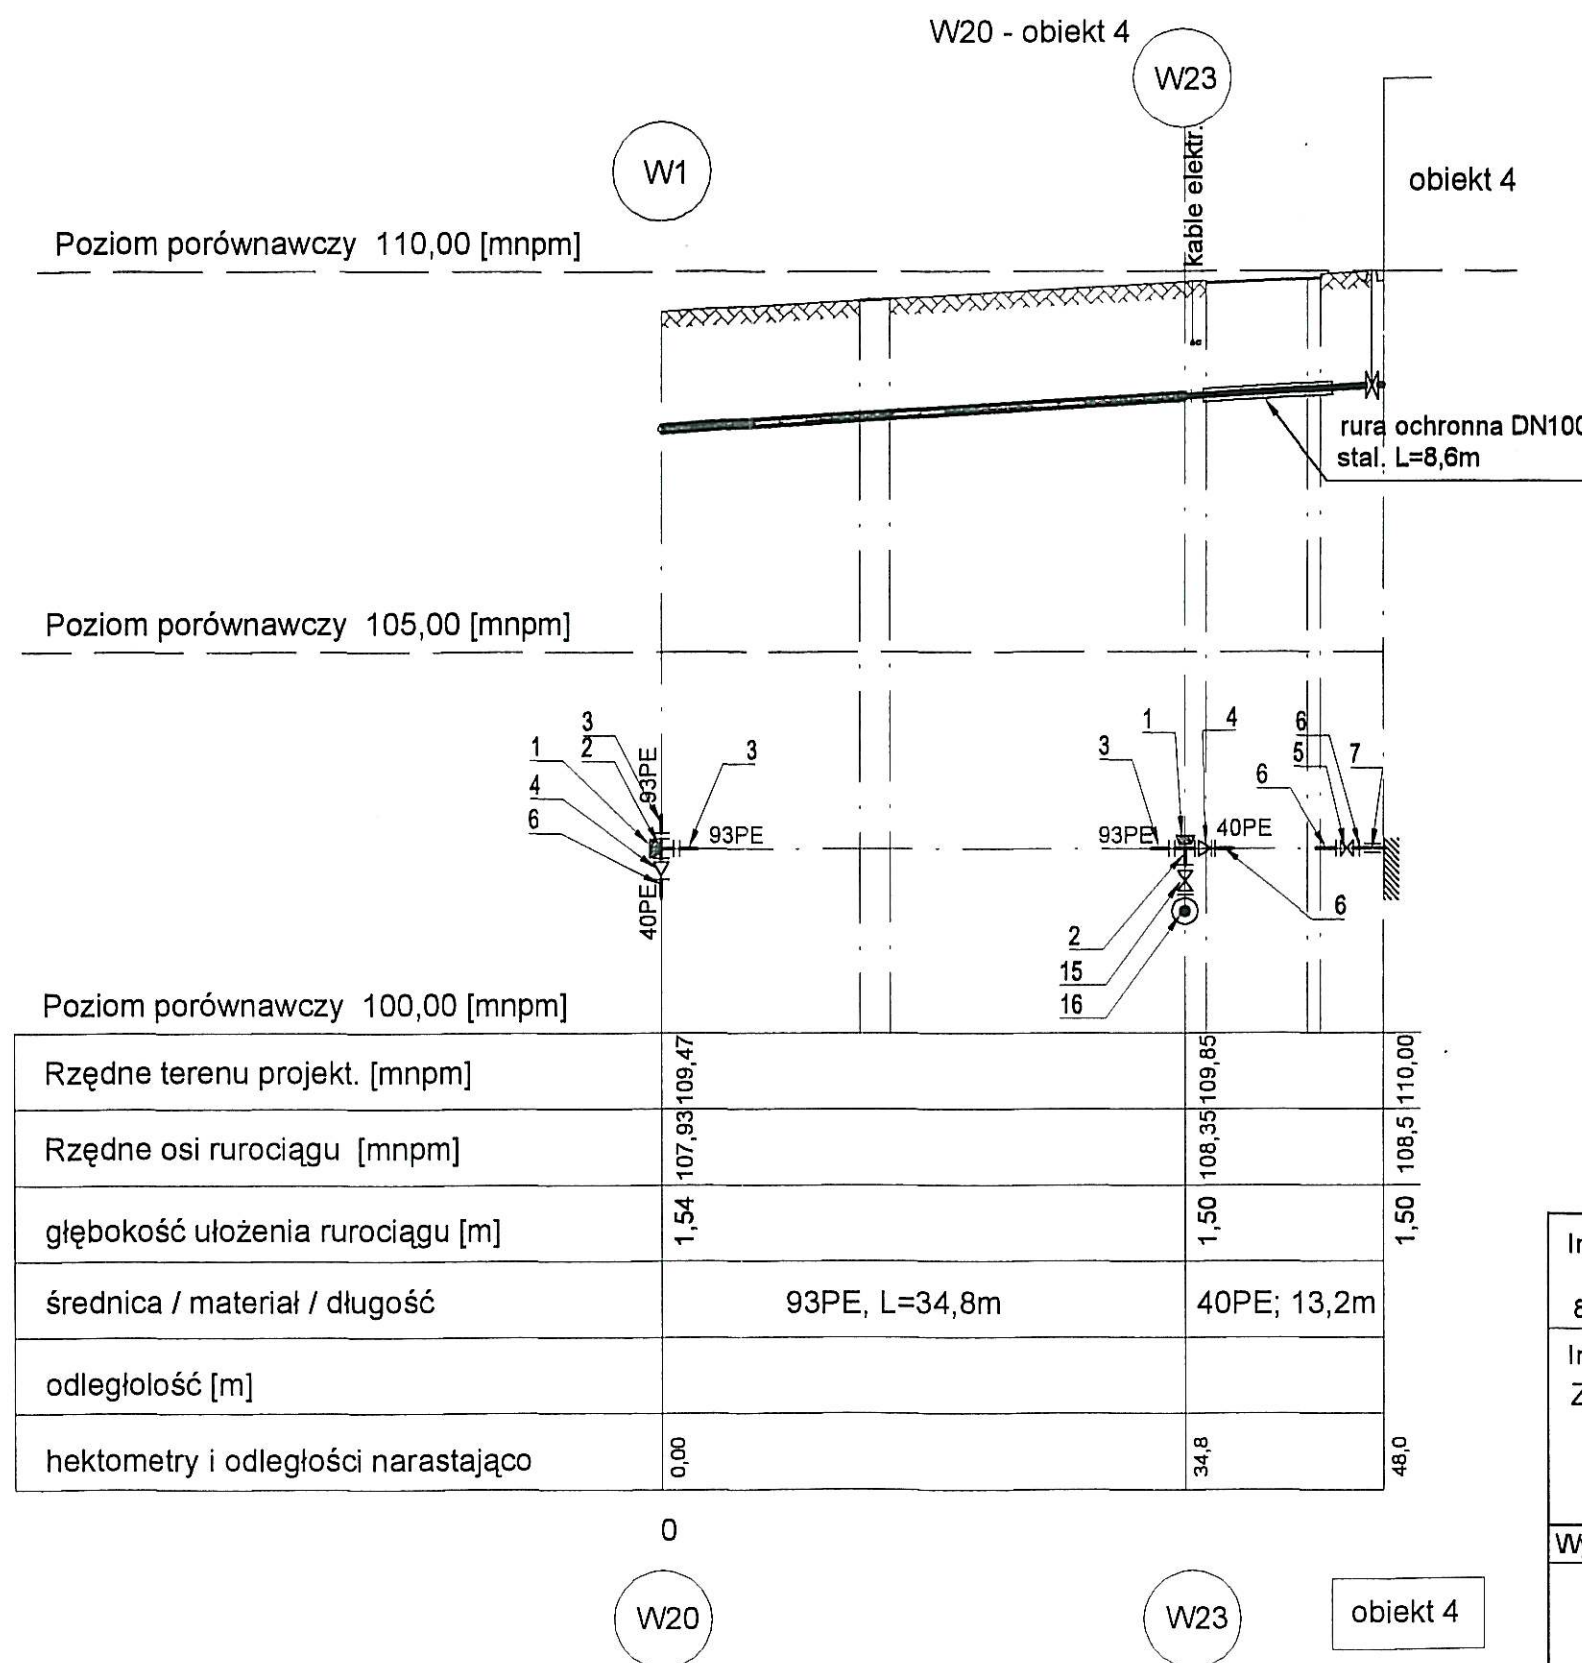

UWAGA : Oznaczenia jak na rys. nr 03.1

Rzędne terenu projekt. [mnpm]	109,47	109,85	110,00
Rzędne osi ruociągu [mnpm]	107,93	108,35	108,5
głębokość ułożenia ruociągu [m]	1,54	1,50	1,50
średnica / materiał / długość	93PE, L=34,8m		40PE; 13,2m
odległość [m]			
hektometry i odległości narastająco	0,00	34,8	48,0

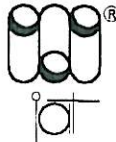Inwestor: Gmina Miejska Starogard Gdański 83-200 Starogard Gdański ul. Gdańska 6		Stadium: P.B	Branża: S	Obiekt: Zakład Utylizacji Odpadów Stary Las	
Inwestycja: ZAKŁAD UTYLIZACJI ODPADÓW Stary Las wraz z infrastruktura towarzyszająca		Tytuł projektu: Sieci zewnętrzne			
		Nazwa rys.: Profil podłużny sieci wodociągowej Odcinek od W1 - ob. 4			
Wykonawca dokumentacji KONSORCJUM:		Projektował: mgr inż. D. Wołowska inż. Jan Rzeznik		Upr. nr: 725/Gd/83	
	Przedsiębiorstwo J. A. T. Sp. z o.o. 80-365 Gdańsk ul. Czarny Dwór 8 A	Sprawdził: mgr inż. Grzegorz Zych		Upr. nr: 4130/Gd/89	
	NORD INVESTMENTS S.A. 80-747 Gdańsk ul. Toruńska 12	Data:	Skala:	Nr arch. proj.:	Nr rys:
		10.12.2004	1 : 100/500	1978/2004 t.VI	S.05