



Profil podłużny sieci wodociągowej

W4 - ob.25

skala: 1:100/500

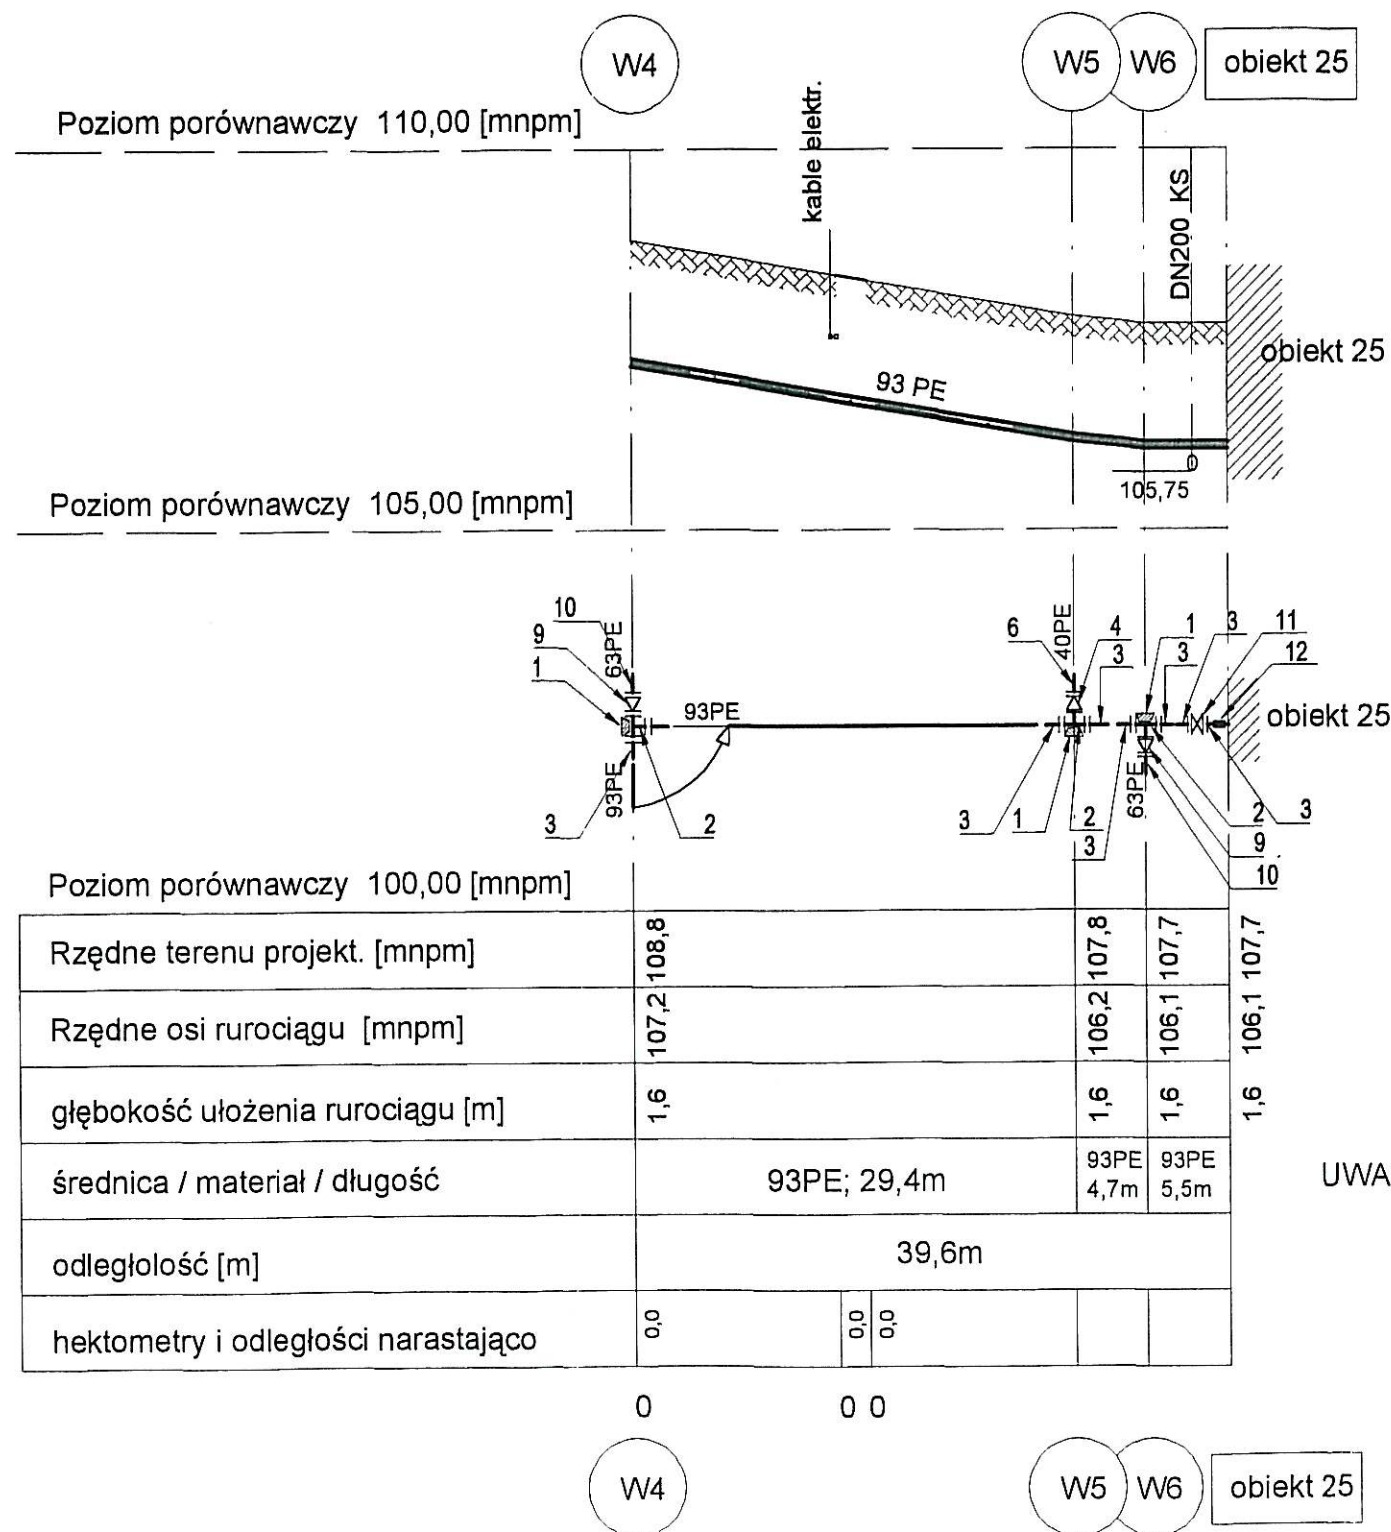

UWAGA : Oznaczenia jak na rys. nr 03.1

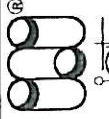Inwestor: Gmina Miejska Starogard Gdański 83-200 Starogard Gdański ul. Gdańska 6	Stadium: P.B	Branża: S	Objekt: Zakład Utylizacji Odpadów Stary Las
Inwestycja: ZAKŁAD UTYLIZACJI ODPADÓW Stary Las wraz z infrastrukturą towarzystwacza	Tytuł projektu: Sieci zewnętrzne		
Nazwa rys.: Profil podłużny sieci wodociągowej	Odcinek od W4 - ob. 25		
Wykonawca dokumentacji KONSORCJUM:	 Przedsiębiorstwo J. A. T. Sp. z o.o. 80-365 Gdańsk ul. Czarny Dwór 8 A	Projektował: mgr inż. D Wołowska inż. Jan Rzezniak	Upr. nr: 725/Gd/83
		Sprawdził: mgr inż. Grzegorz Zych	Upr. nr: 4130/Gd/89
	Data: 10.12.2004	Skala: 1 : 100/500	Nr arch. proj.: 1978/2004 t.VI
	Nr rys.: S.06		