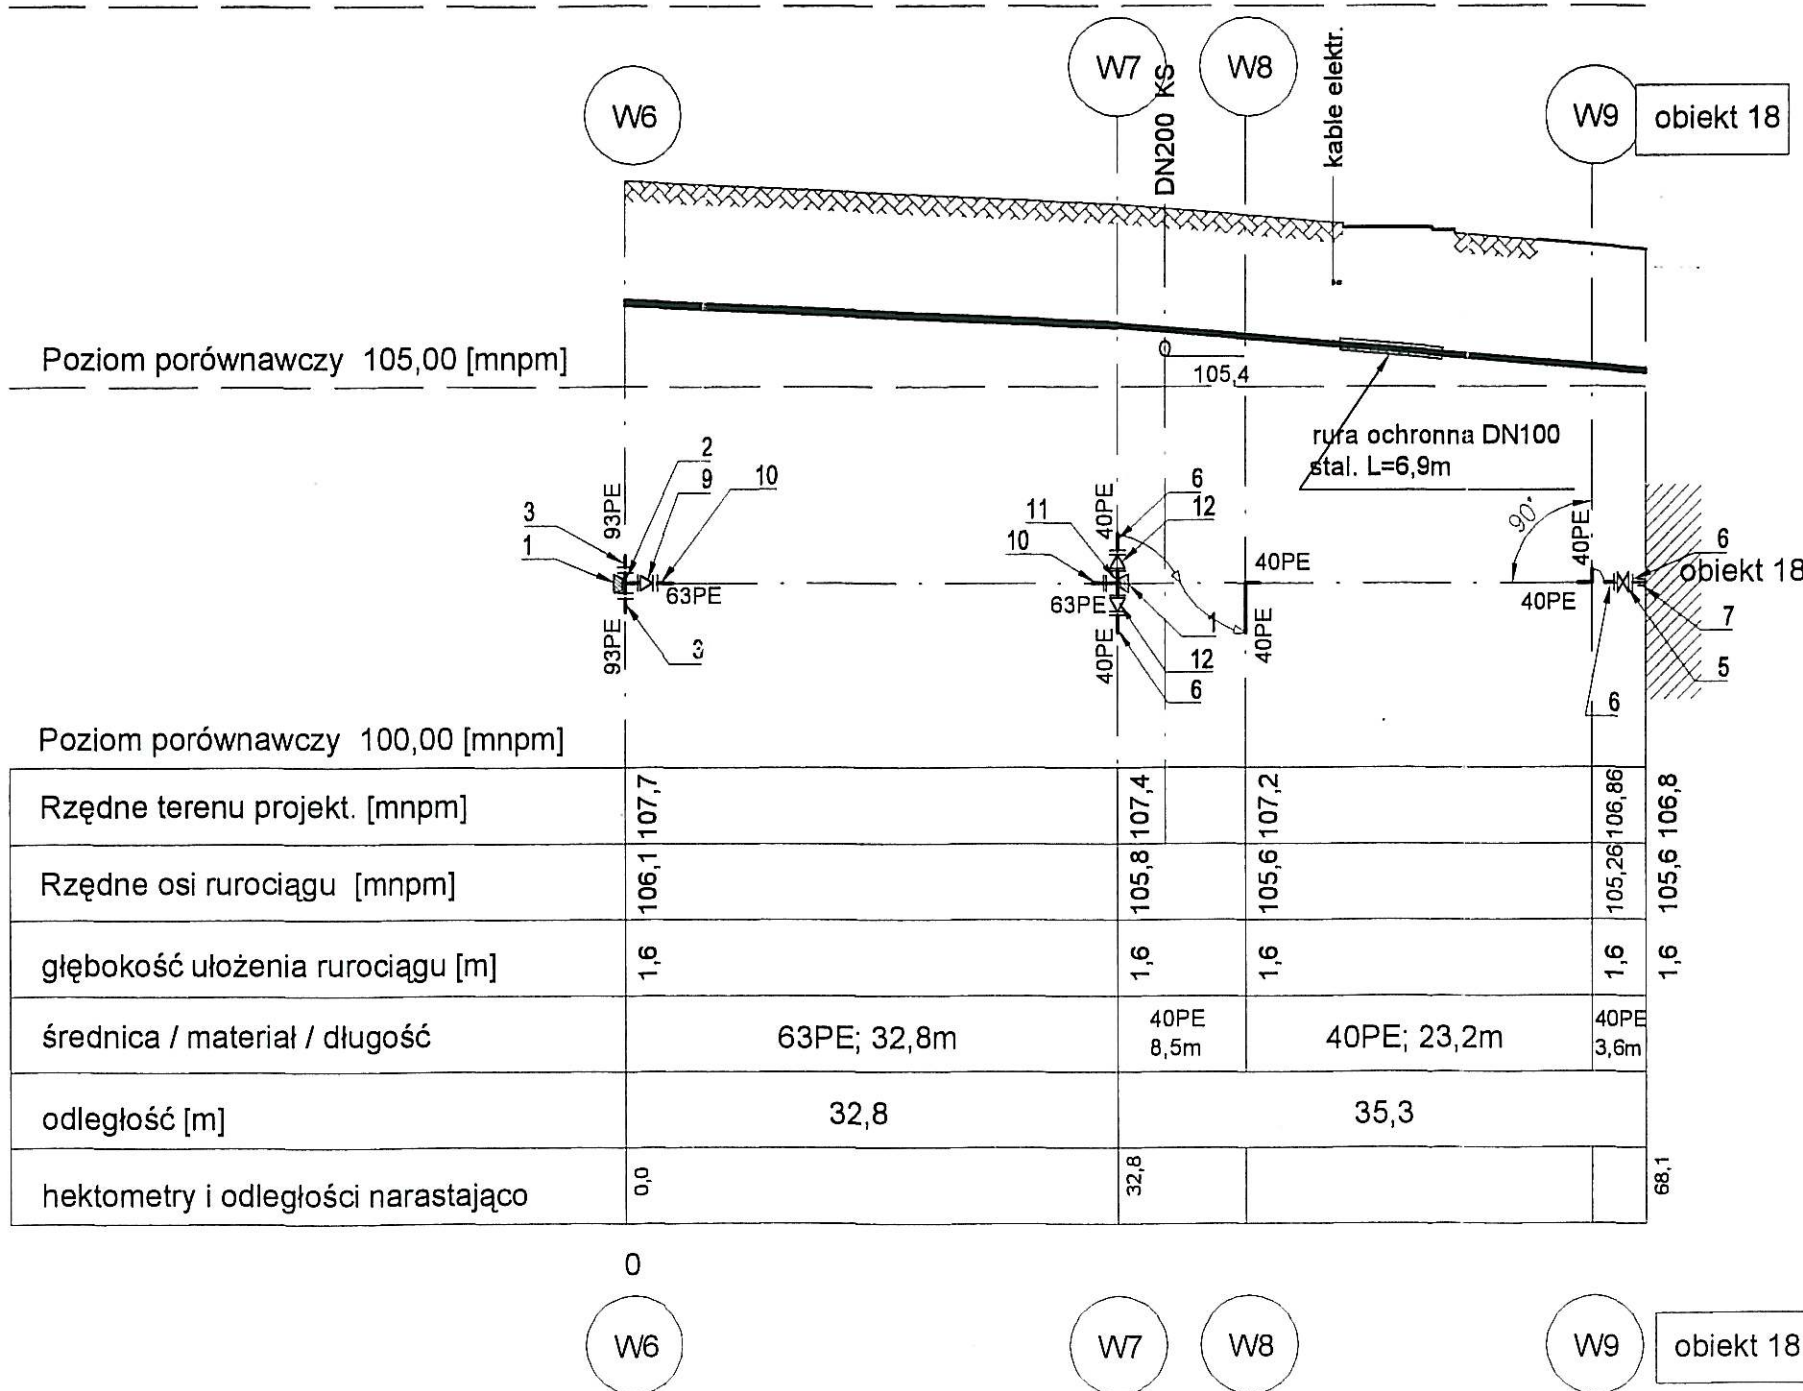


Profil podłużny sieci wodociągowej

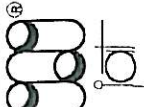
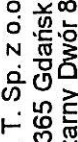
W6 - ob.18

skala: 1:100/500

Poziom porównawczy 110,00 [mnpm]



UWAGA : Oznaczenia jak na rys. nr 03.1

Inwestor: Gmina Miejska Stogard Gdański 83-200 Stogard Gdański ul. Gdańska 6	Stadium: P.B	Branża: S	Obiekt: Zakład Utylizacji Odpadów Stary Las
Inwestycja: ZAKŁAD UTYLIZACJI ODPADÓW Stary Las wraz z infrastrukturą towarzystwczą	Tytuł projektu: Sieci zewnętrzne		
Nazwa rys.: Profil podluzny sieci wodociagowej Odcinek od W6 - ob. 18			
Wykonawca dokumentacji KONSORCJUM:	 Przedsiębiorstwo J. A. T. Sp. z o.o. 80-365 Gdańsk ul. Czarny Dwór 8 A	Projektował: mgr inż. D. Wotowska inż. Jan Rzeznik	Upr. nr: 725/Gd/83
Sprawdził: mgr inż. Grzegorz Zych		Upr. nr: 4130/Gd/89	
Data: 10.12.2004	Skala: 1 : 100/500	Nr arch. proj.: 1978/2004 t.VI	
NORD INVESTMENTS S.A. 80-747 Gdańsk ul. Toruńska 12		Nr rys: S.07	