
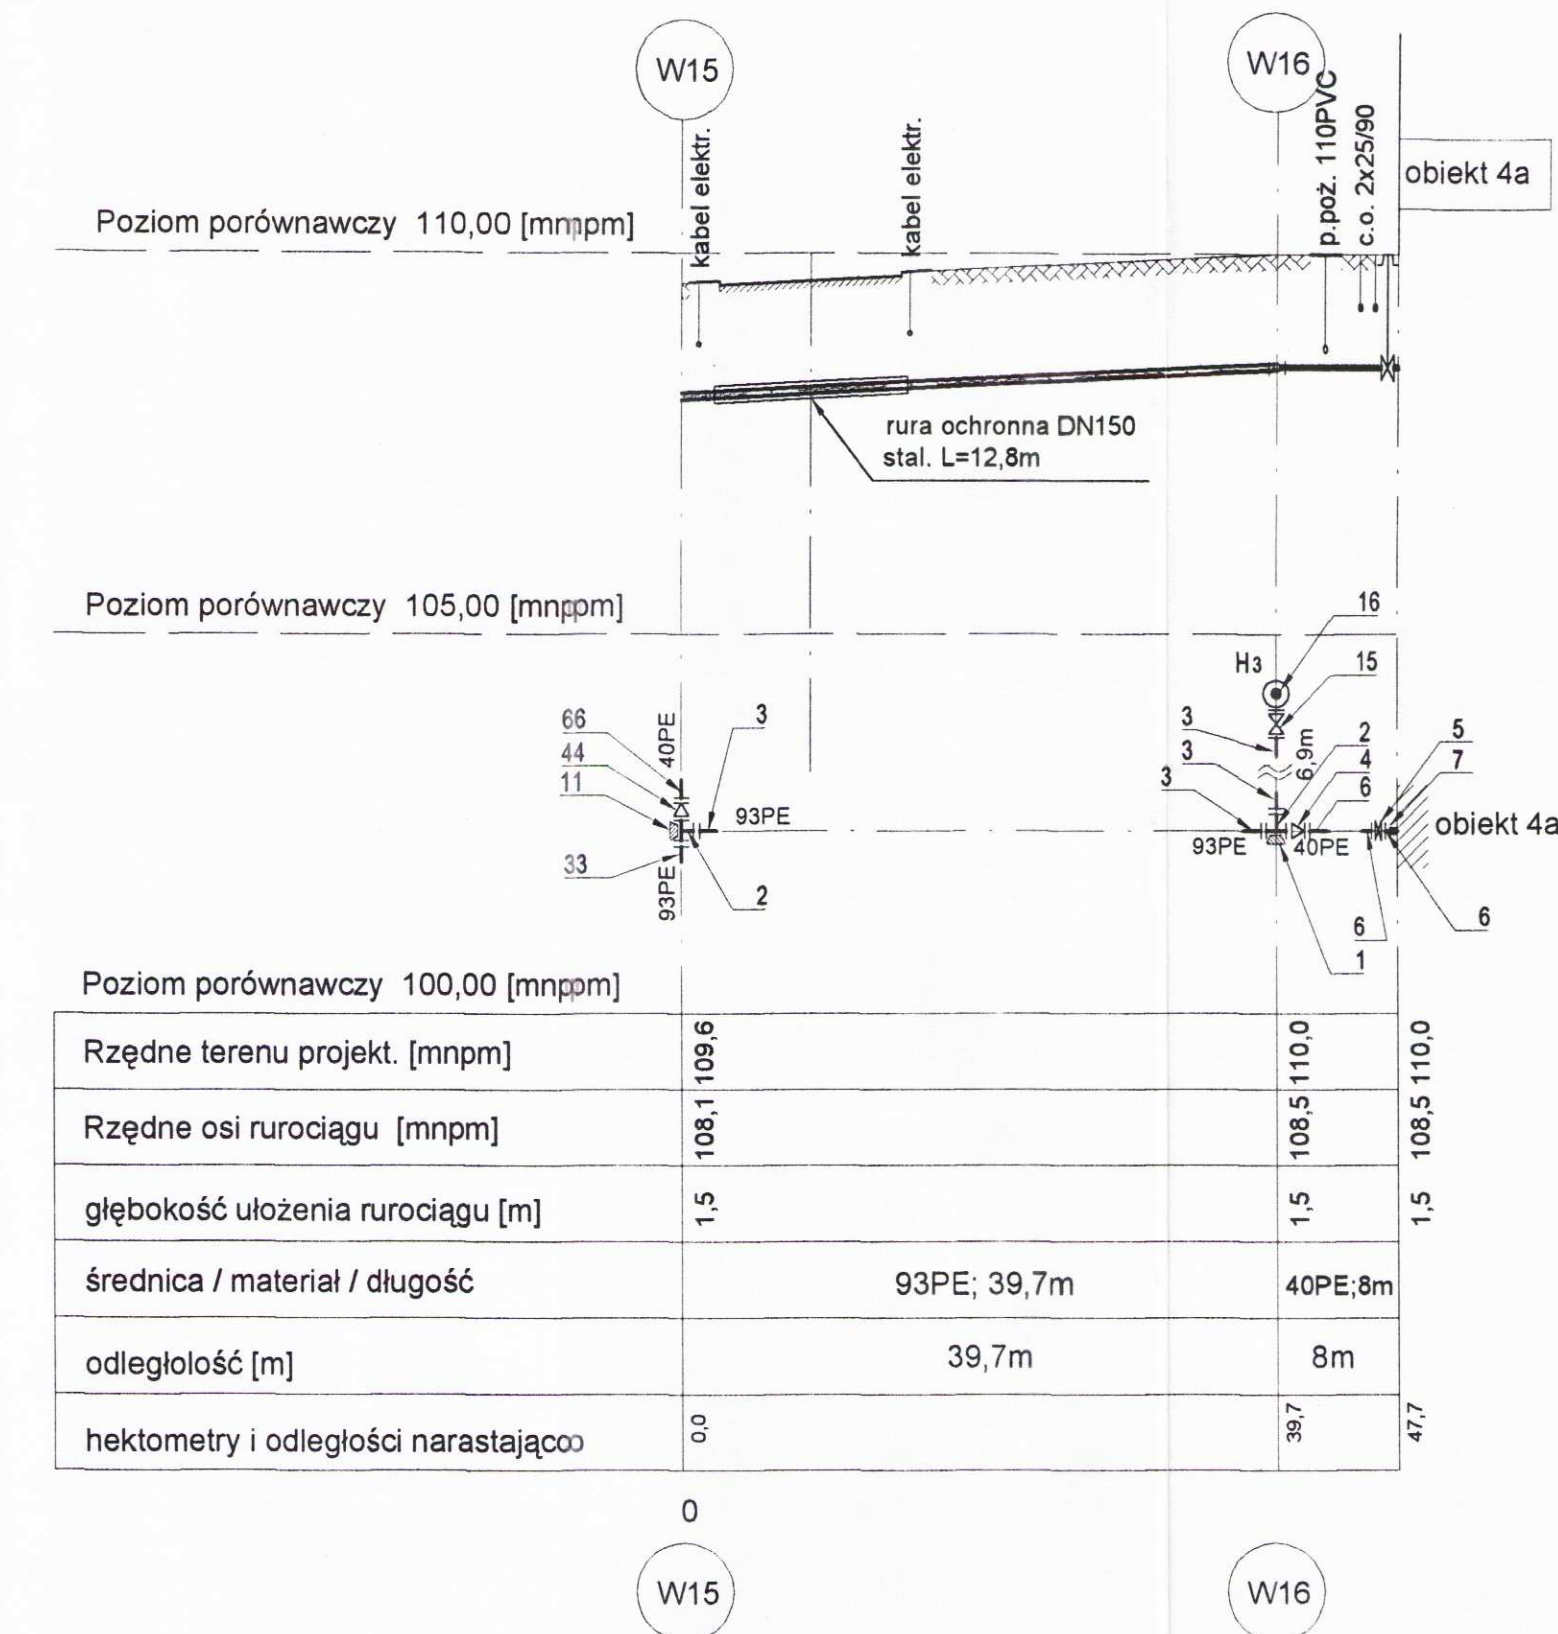


Profil podłużny sieci wodociągowej
W4 - ob.20c , W15 - ob.4a
skala: 1:100/500

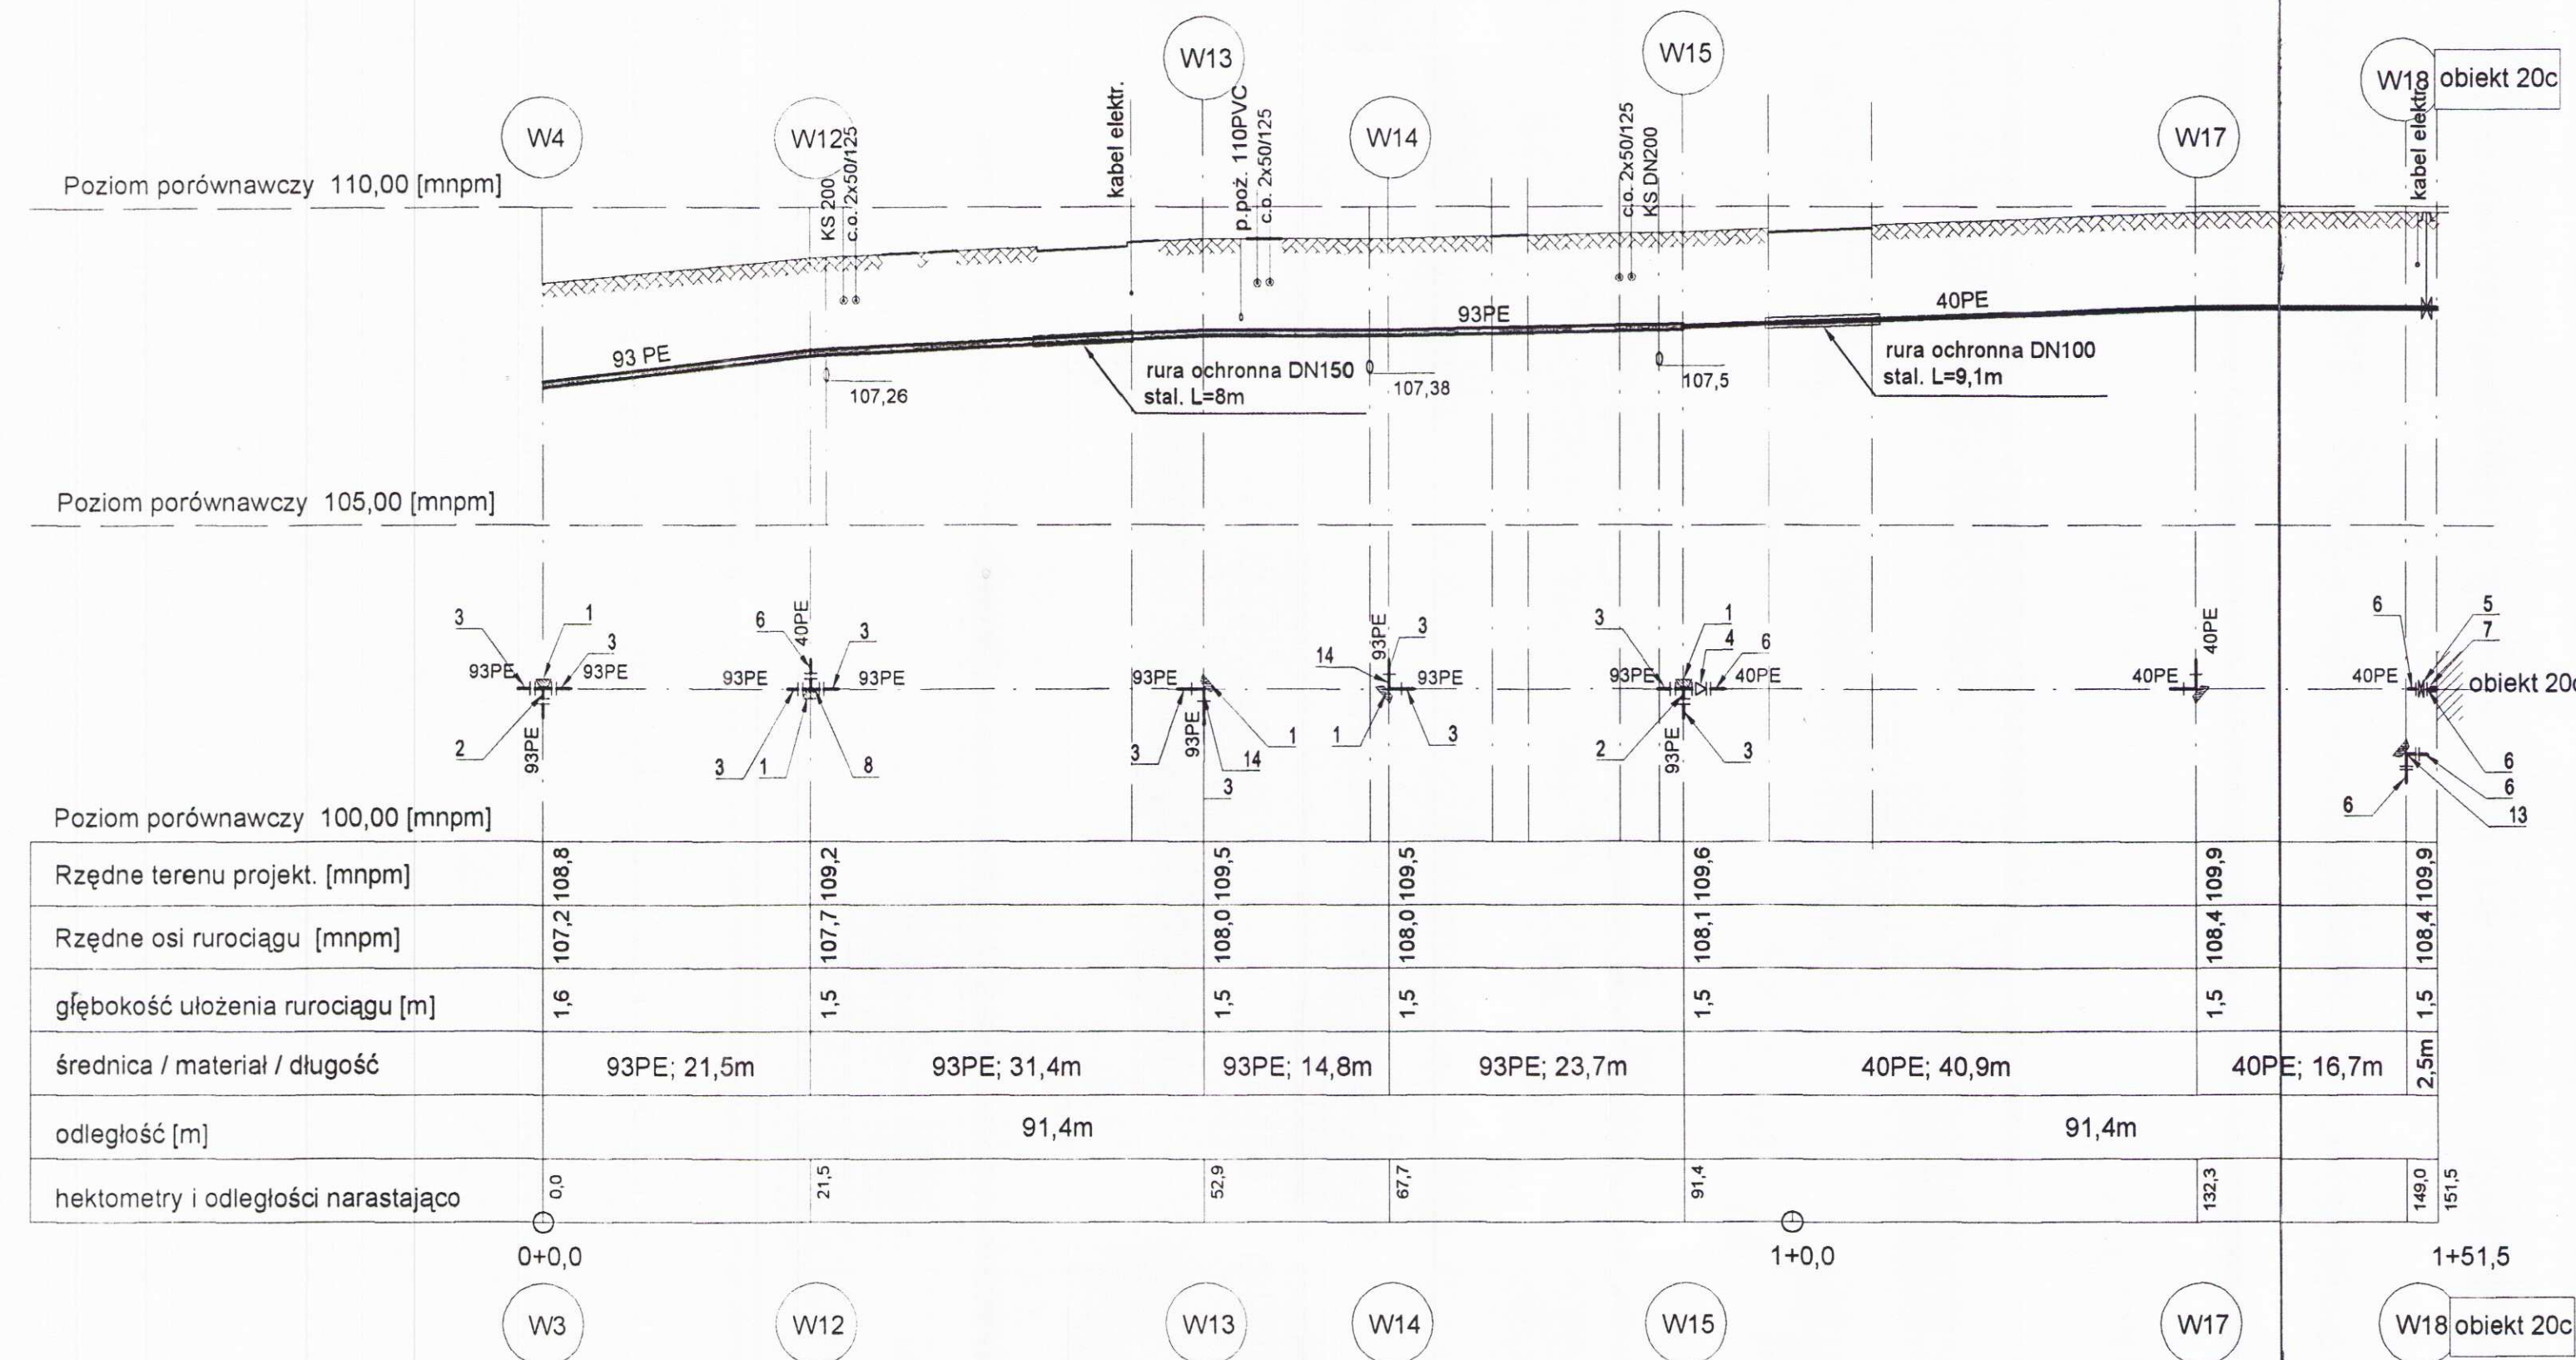

UWAGA : Oznaczenia jak na rys. nr 03.1

Inwestor: Gmina Miejska Starogard Gdański 83-200 Starogard Gdański ul. Gdańska 6	Stadium:		Branża:	Objekt:	Zakład Utylizacji Odpadów Stary Las	
	P.B	S				
Inwestycja: ZAKŁAD UTYLIZACJI ODPADÓW Stary Las wraz z infrastrukturą towarzyszącą		Tytuł projektu:		Sieci zewnętrzne		
Wykonawca dokumentacji KONSORCJUM: 		Nazwa rys.:		Profil podluzny sieci wodociągowej Odcinek od W4 - ob. W15 - ob. 4a		
		Projektował: mgr inż. D. Wołowska inż. Jan Rzeznik		Upr. nr: 725/Gd/83		
		Sprawdził: mgr inż. Grzegorz Zych		Upr. nr: 4130/Gd/89		
NORD INVESTMENTS S.A. 80-747 Gdańsk ul. Toruńska 12		Data: 10.12.2004	Skala: 1 : 100/500	Nr arch. proj.:	Nr rys.:	
				1978/2004	S.08 t. VI	
 NORD Investments SA •						