


Profil podłużny sieci wodociągowej


W5 - ob.1

skala: 1:100/500

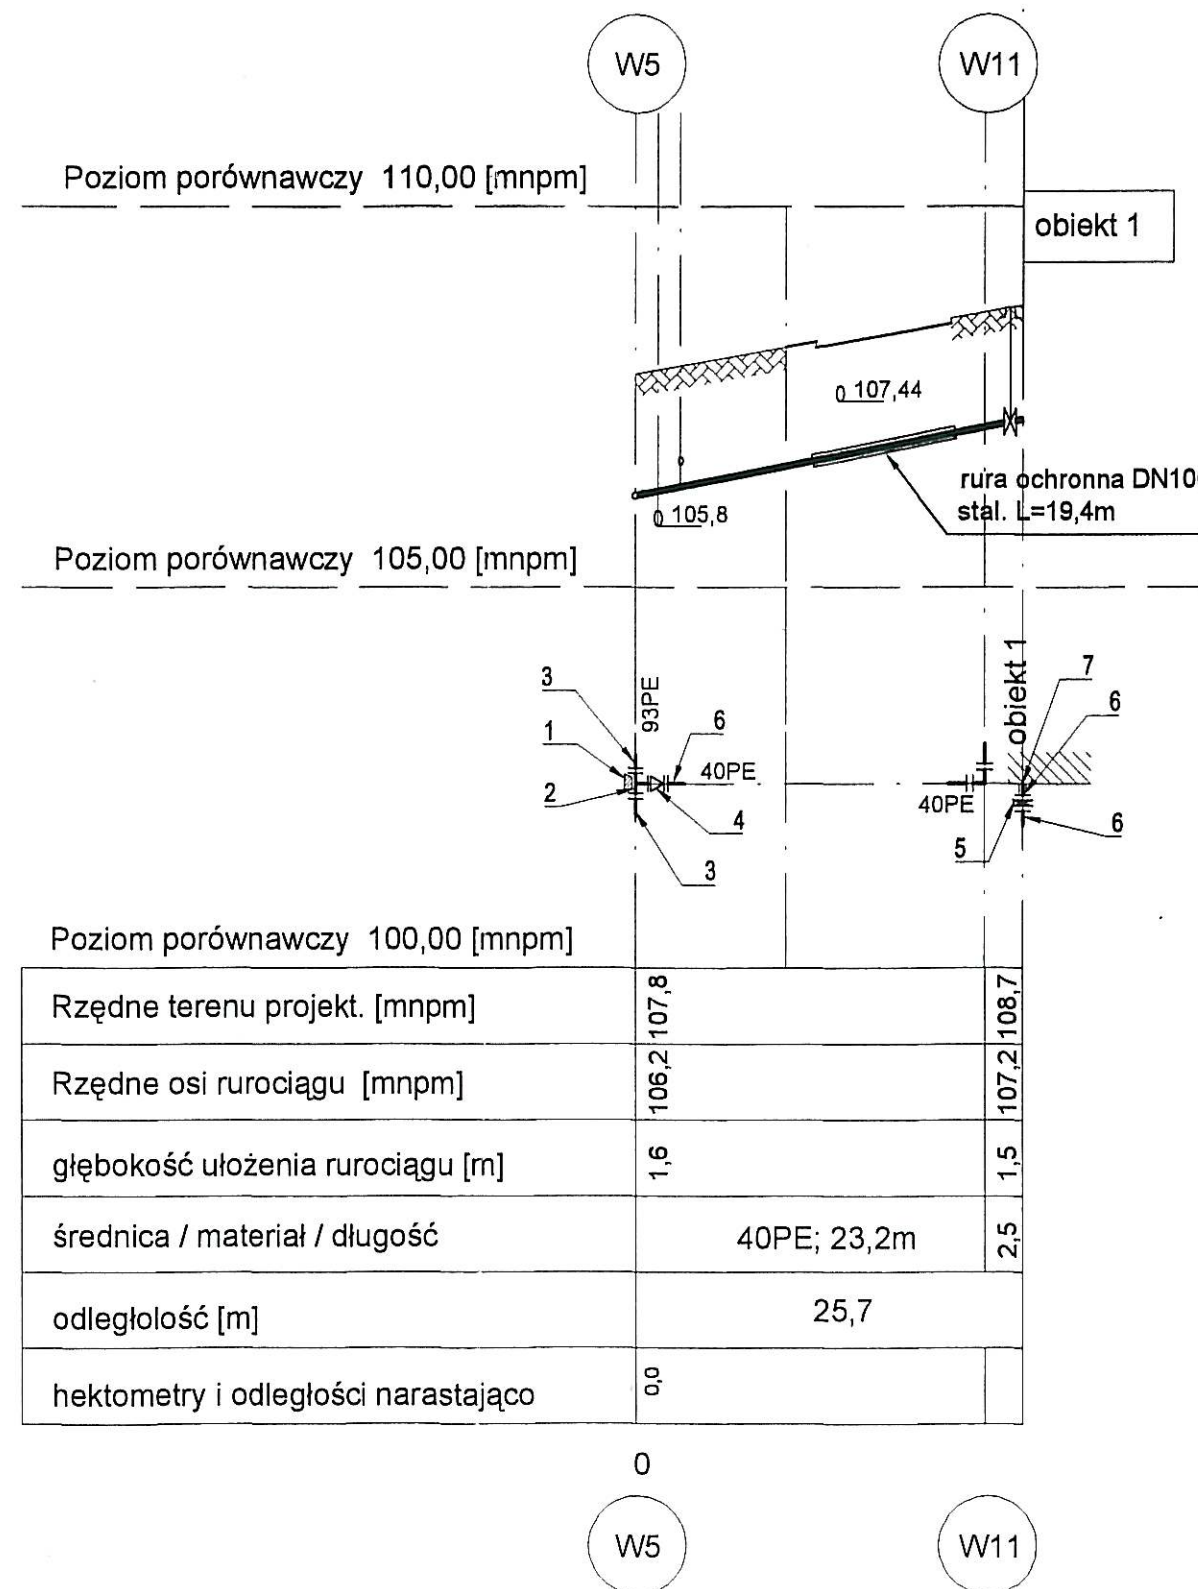

UWAGA : Oznaczenia jak na rys. nr 03.1

Rzędne terenu projekt. [mnpm]	107,8	108,7
Rzędne osi rurociągu [mnpm]	106,2	107,2
głębokość ułożenia rurociągu [m]	1,6	1,5
średnica / materiał / długość	40PE; 23,2m	2,5
odległość [m]	25,7	
hektometry i odległości narastająco	0,0	

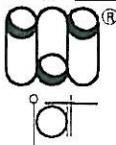Inwestor: Gmina Miejska Starogard Gdański 83-200 Starogard Gdański ul. Gdańska 6		Stadium: P.B	Branża: S	Obiekt: Zakład Utylizacji Odpadów Stary Las	
Inwestycja: ZAKŁAD UTYLIZACJI ODPADÓW Stary Las wraz z infrastruktura towarzyszaca		Tytuł projektu: Sieci zewnętrzne			
		Nazwa rys.: Profil podluzny sieci wodociagowej Odcinek od W5 - ob. 1			
Wykonawca dokumentacji KONSORCJUM:		Projektował: mgr inż. D. Wołowska inż. Jan Rzeznik		Upr. nr: 725/Gd/83	
	Przedsiębiorstwo J. A. T. Sp. z o.o. 80-365 Gdańsk ul. Czarny Dwór 8 A	Sprawdził: mgr inż. Grzegorz Zych		Upr. nr: 4130/Gd/89	
	NORD INVESTMENTS S.A. 80-747 Gdańsk ul. Toruńska 12	Data: 10.12.2004	Skala: 1 : 100/500	Nr arch. proj.: 1978/2004 t.VI	Nr rys.: S.09