



Profil podłużny sieci wodociągowej

W7 - ob.15

skala: 1:100/500

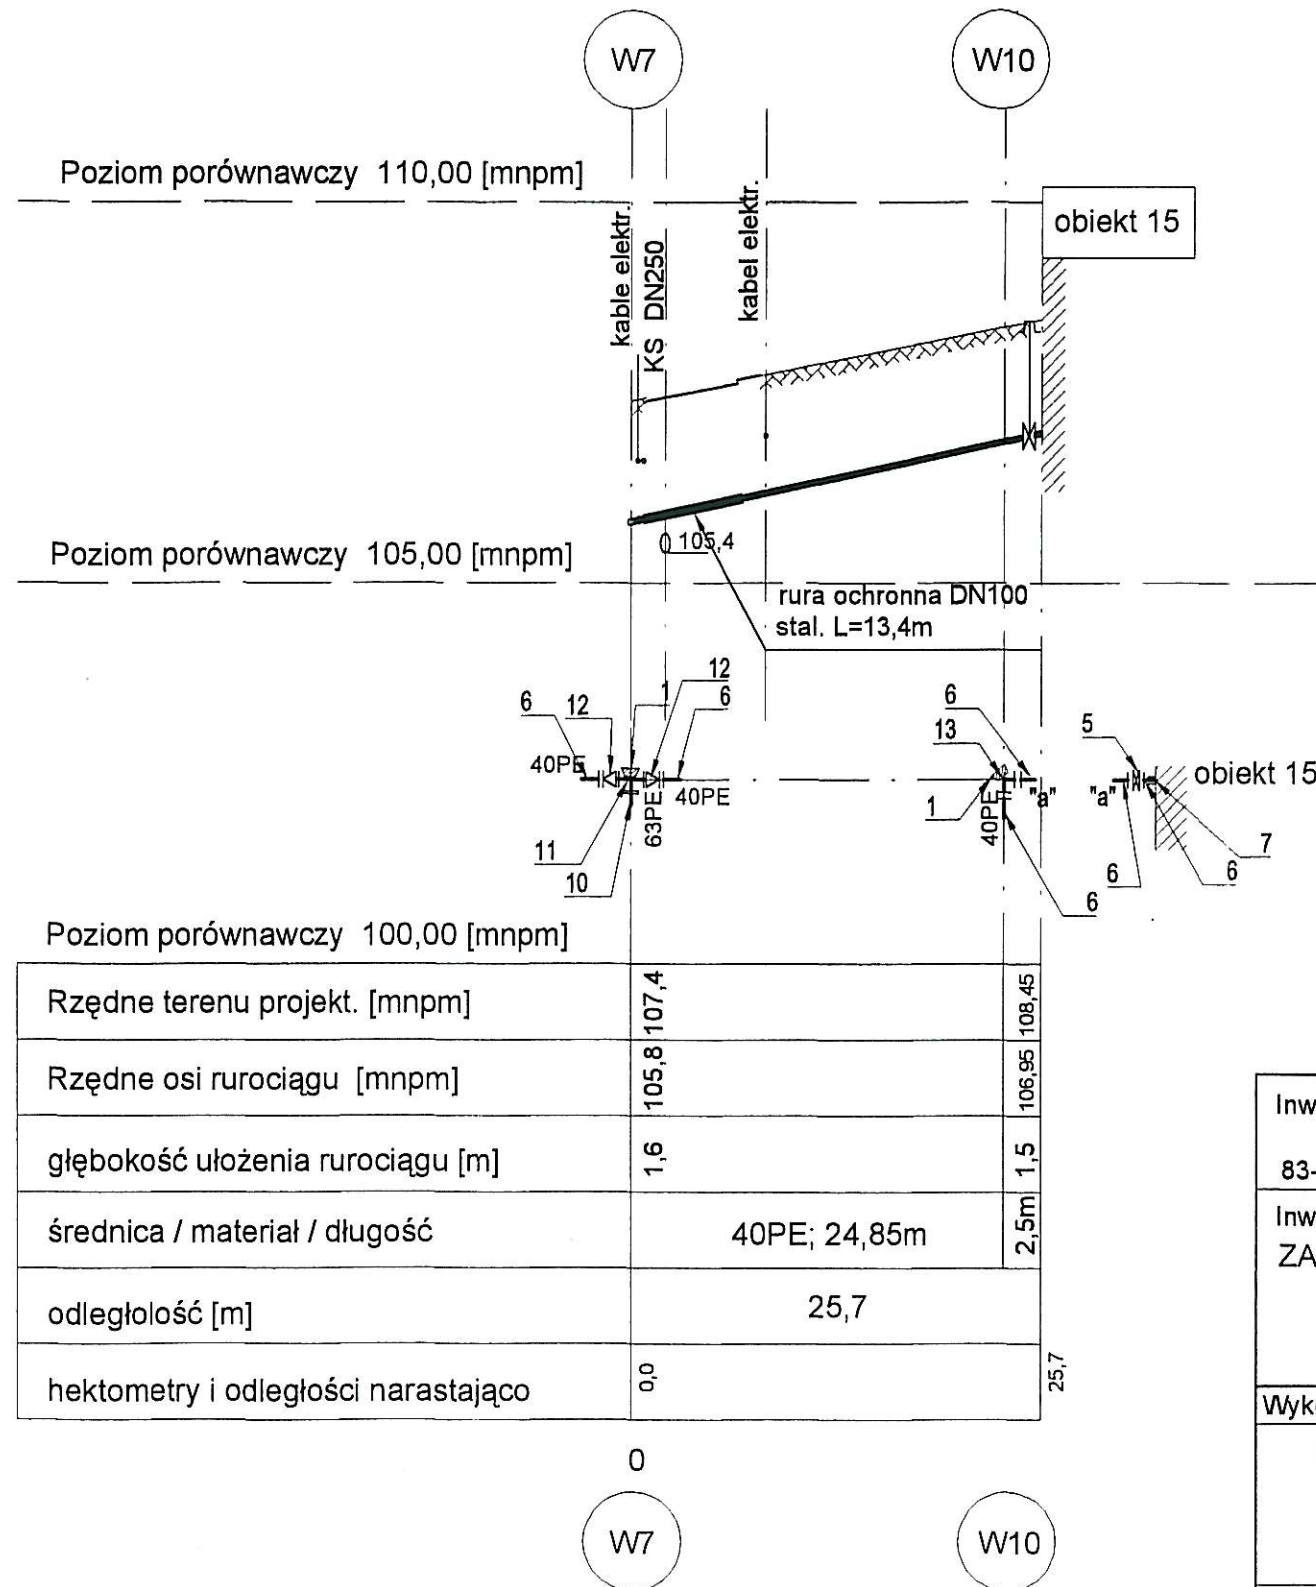

UWAGA : Oznaczenia jak na rys. nr 03.1

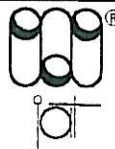Inwestor: Gmina Miejska Starogard Gdański 83-200 Starogard Gdański ul. Gdańska 6		Stadium: P.B	Branża: S	Obiekt: Zakład Utylizacji Odpadów Stary Las	
Inwestycja: ZAKŁAD UTYLIZACJI ODPADÓW Stary Las wraz z infrastruktura towarzysząca		Tytuł projektu: Sieci zewnętrzne			
		Nazwa rys.: Profil podłużny sieci wodociągowej Odcinek od W7 - ob. 5			
Wykonawca dokumentacji KONSORCJUM:		Projektował: mgr inż. Danuta Wołowska inż. Jan Rzeźnik		Upr. nr: 725/Gd/83	
	Przedsiębiorstwo J. A. T. Sp. z o.o. 80-365 Gdańsk ul. Czarny Dwór 8 A	Sprawdził: mgr inż. Grzegorz Zych		Upr. nr: 4130/Gd/89	
	NORD INVESTMENTS S.A. 80-747 Gdańsk ul. Toruńska 12	Data: 10.12.2004	Skala: 1 : 100/500	Nr arch. proj.: 1978/2004 t.VI	Nr rys: S.10