




Od SD13 - SD21

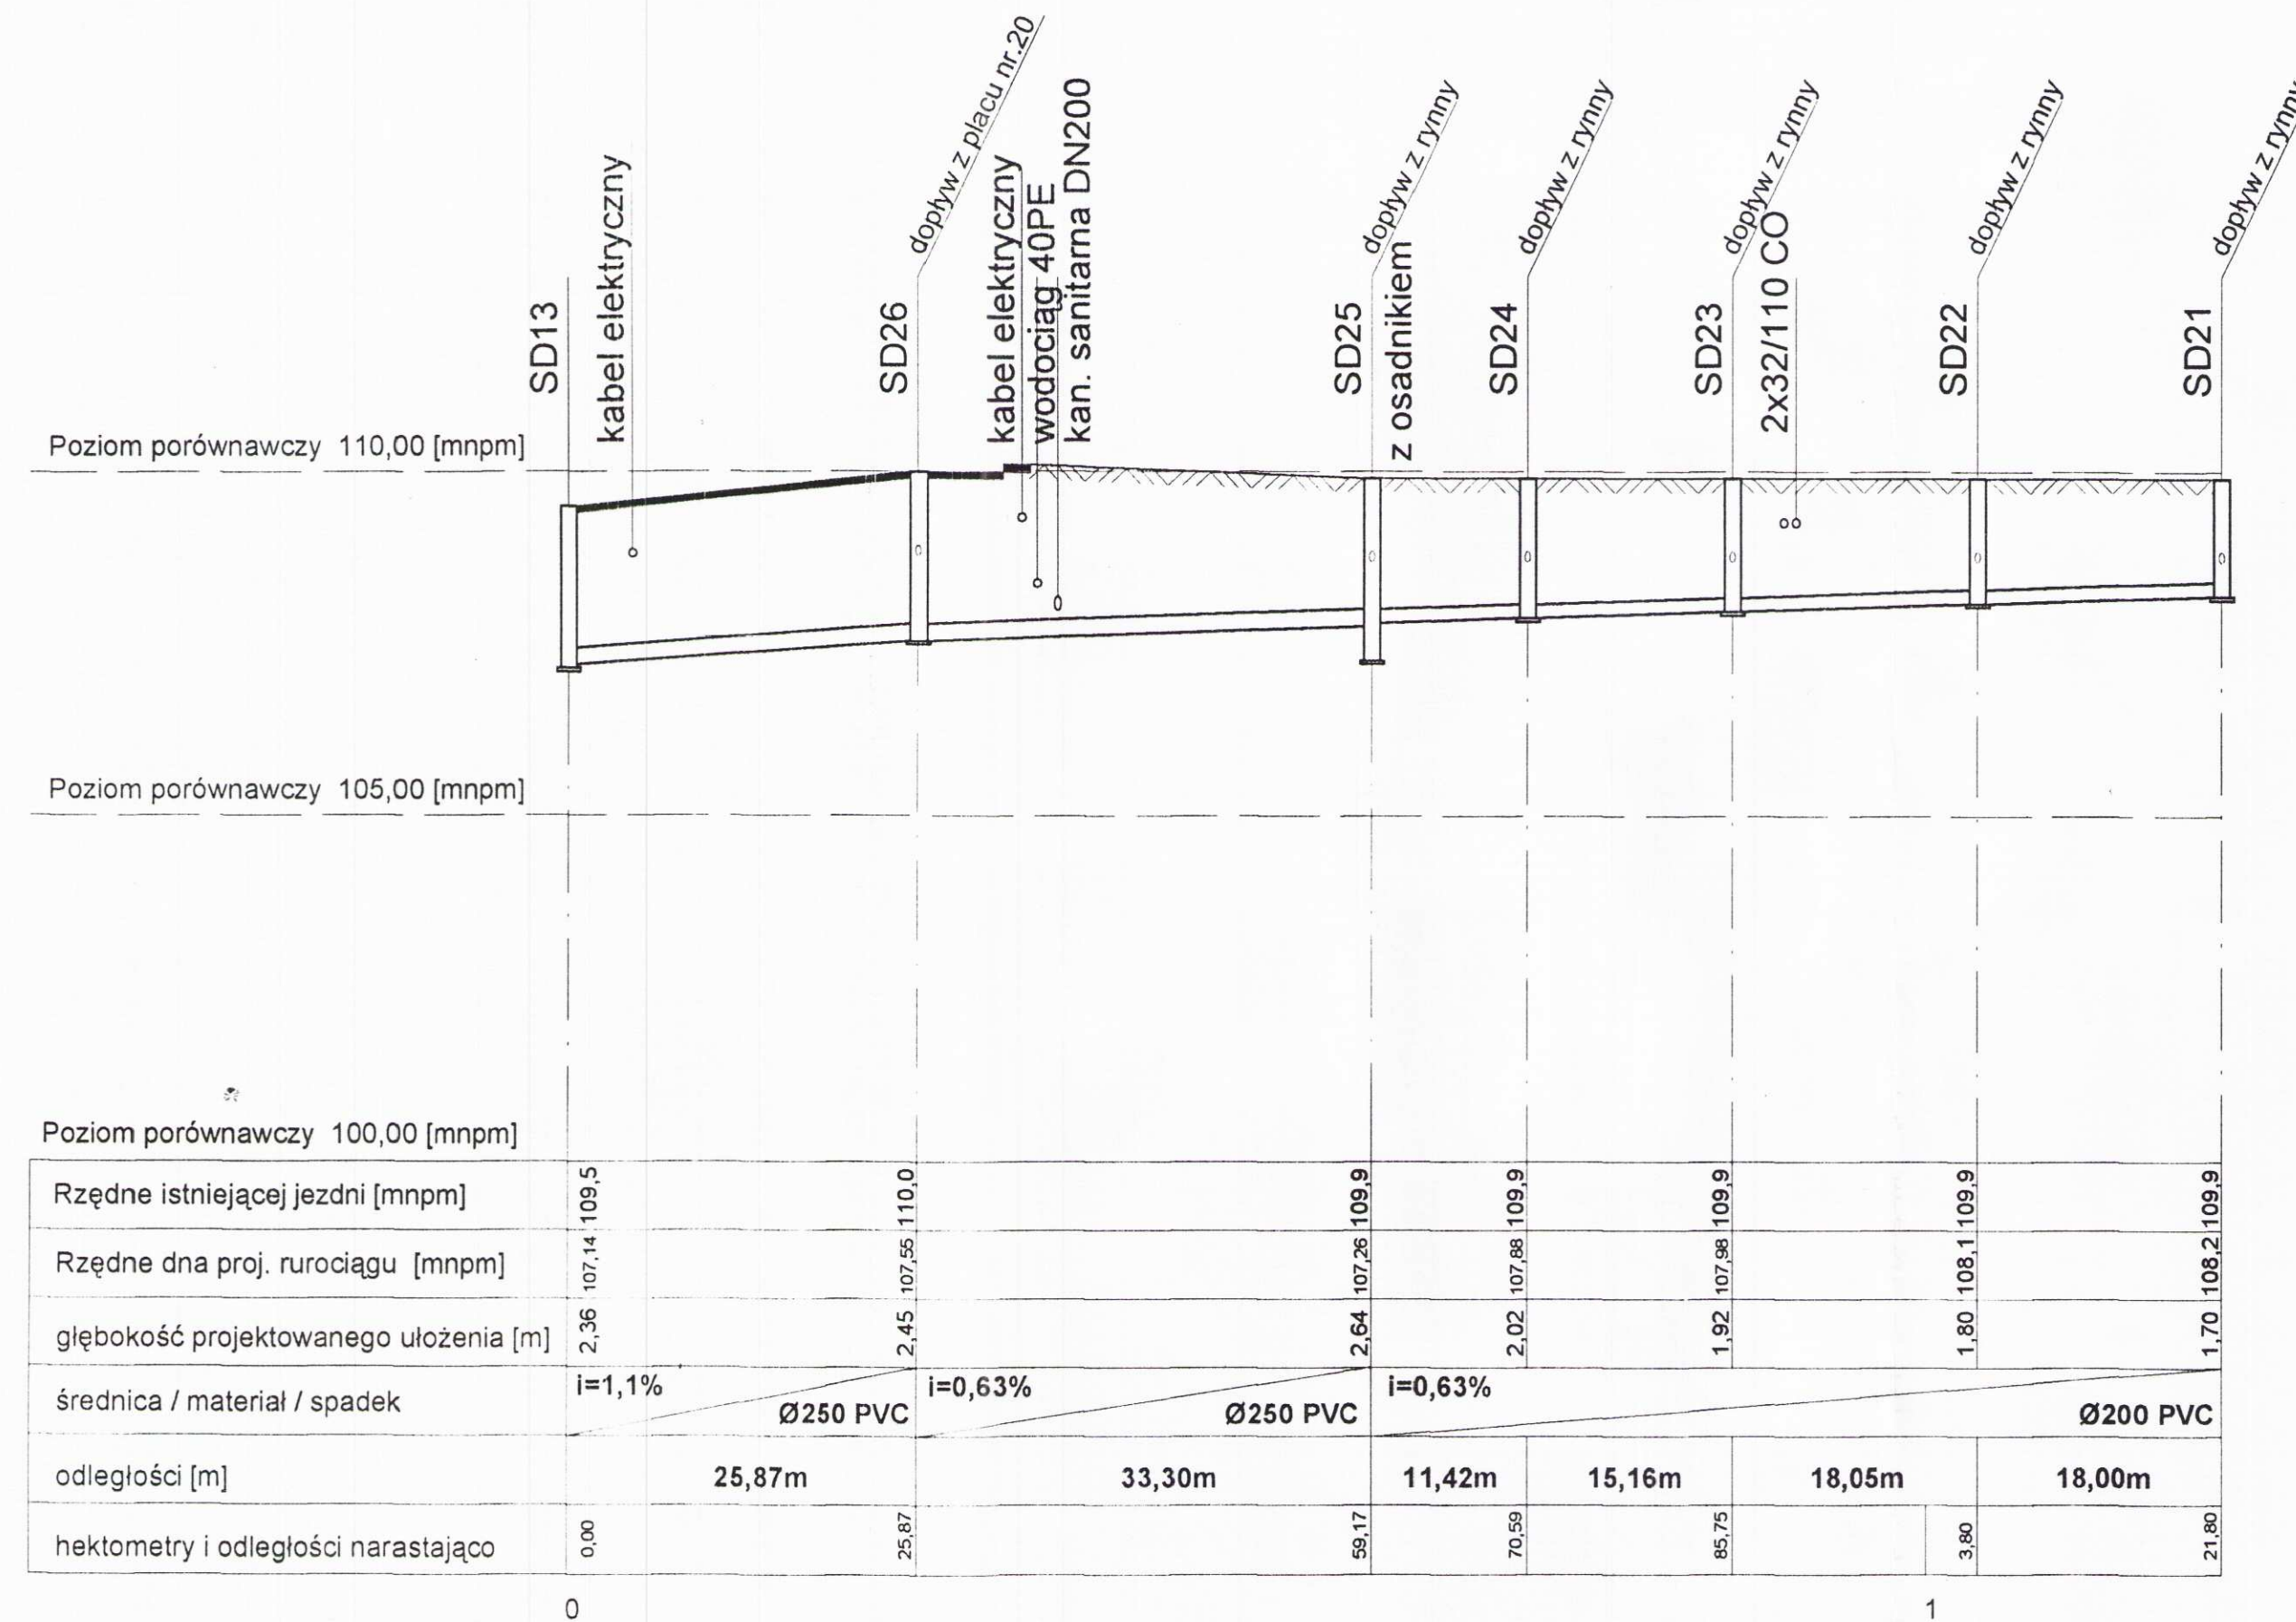

Od SD11 - SD28

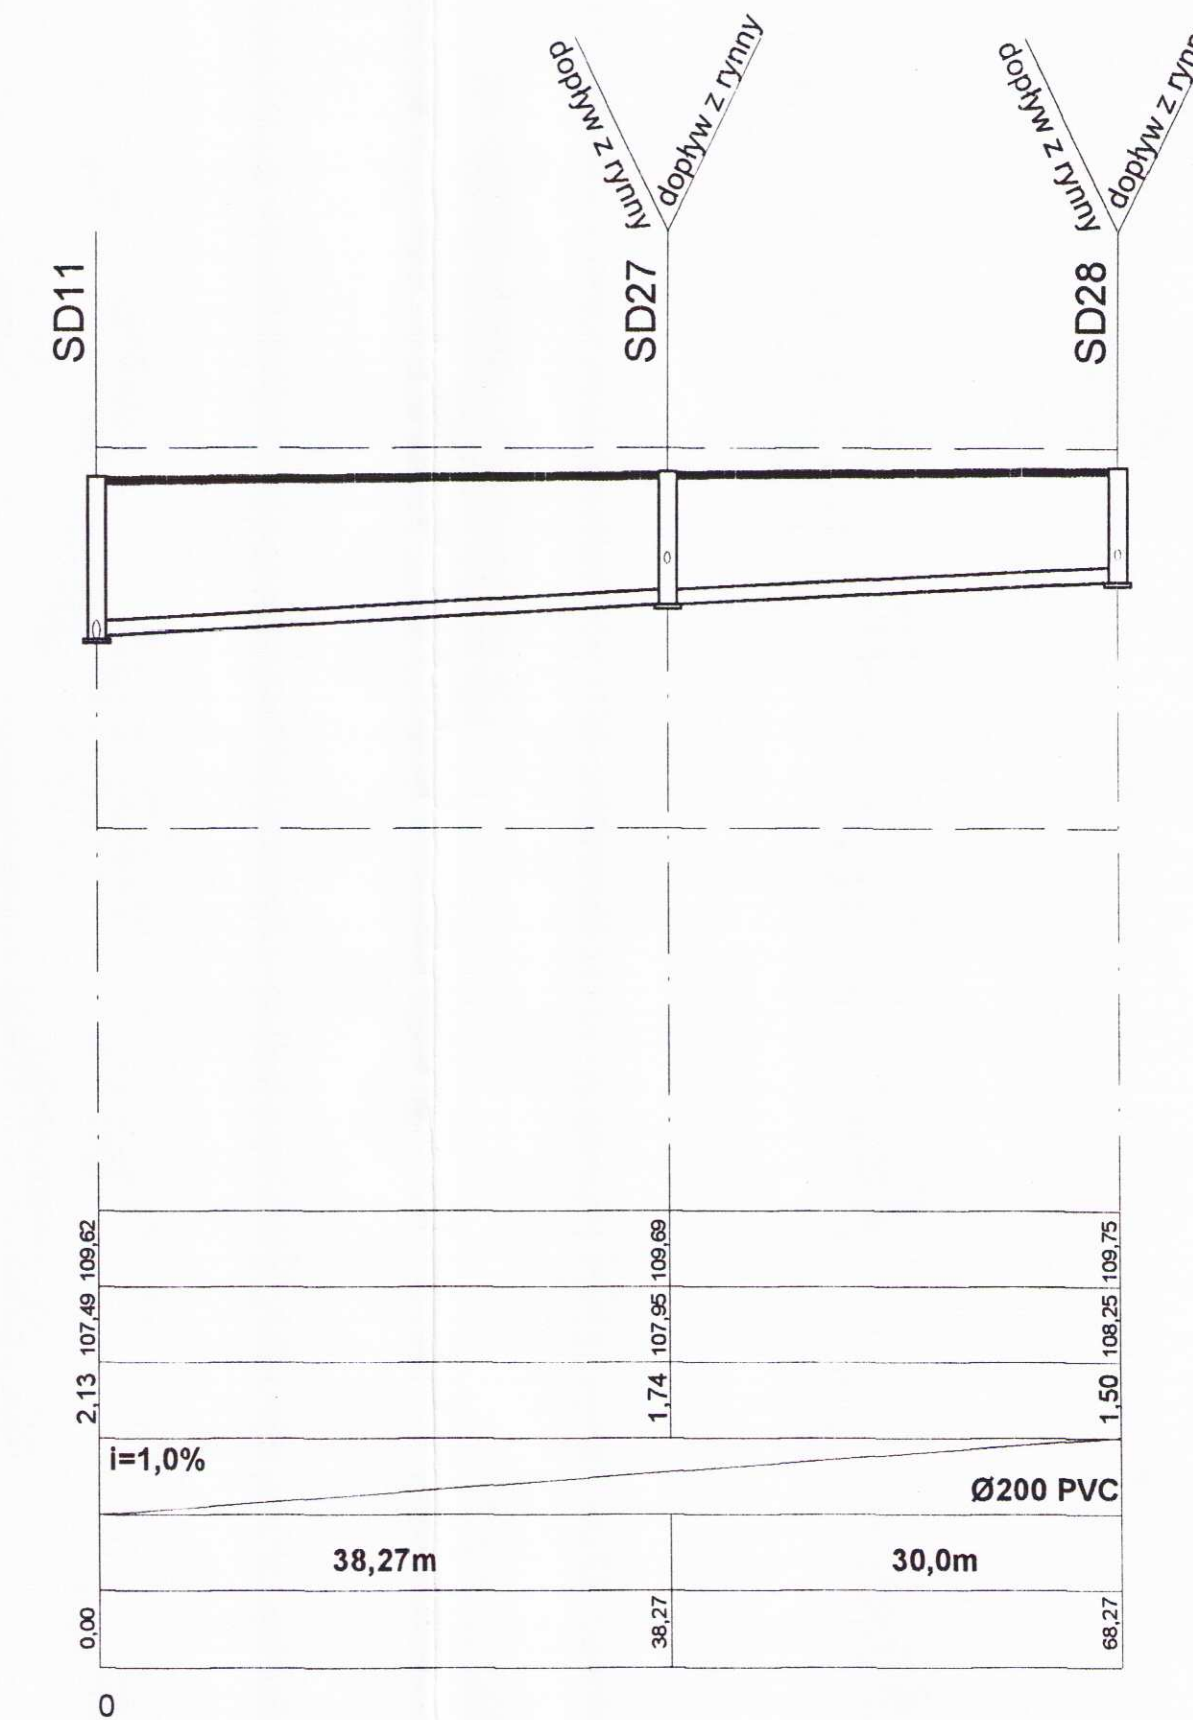

Profil podłużny kanalizacji deszczowej skala 1:100/500

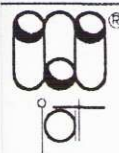Inwestor: Gmina Miejska Starogard Gdański 83-200 Starogard Gdański ul. Gdańska 6		Stadium: P.B	Branża: S	Obiekt: Zakład Utylizacji Odpadów Stary Las	
Inwestycja: ZAKŁAD UTYLIZACJI ODPADÓW Stary Las wraz z infrastrukturą towarzystwającą		Tytuł projektu: Sieci zewnętrzne			
		Nazwa rys.: Profil podłużny kanalizacji deszczowej odcinki: od SD21 - SD13, od SD11 - SD28			
Wykonawca dokumentacji KONSORCJUM:		Projektował: mgr inż. Wojciech Damps inż. Jan Rzeźnik		Upr. nr: 725/Gd/82	
	Przedsiębiorstwo J. A. T. Sp. z o.o. 80-365 Gdańsk ul. Czarny Dwór 8 A	Sprawdził: mgr inż. Grzegorz Zych		Upr. nr: 4130/Gd/89	
	NORD INVESTMENTS S.A. 80-747 Gdańsk ul. Toruńska 12	Data: 10.12.2004	Skala: 1 : 100/500	Nr arch. proj.: 1978/2004 t.VI	Nr rys.: S.12