
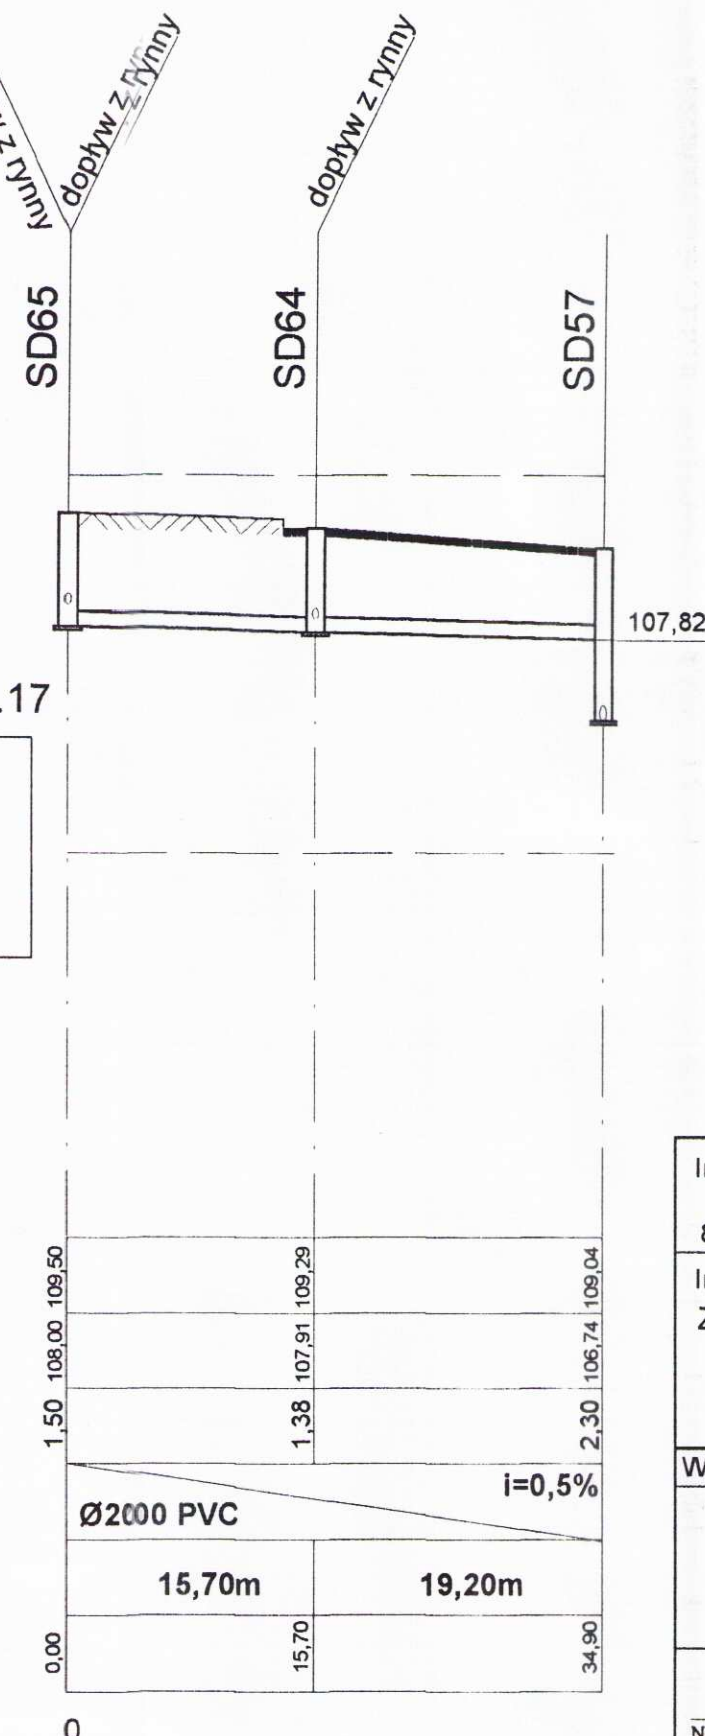


Od SD54 - SD61

Od SD65 - SD57

Profil podłużny kanalizacji deszczowej  
skala 1:100/500

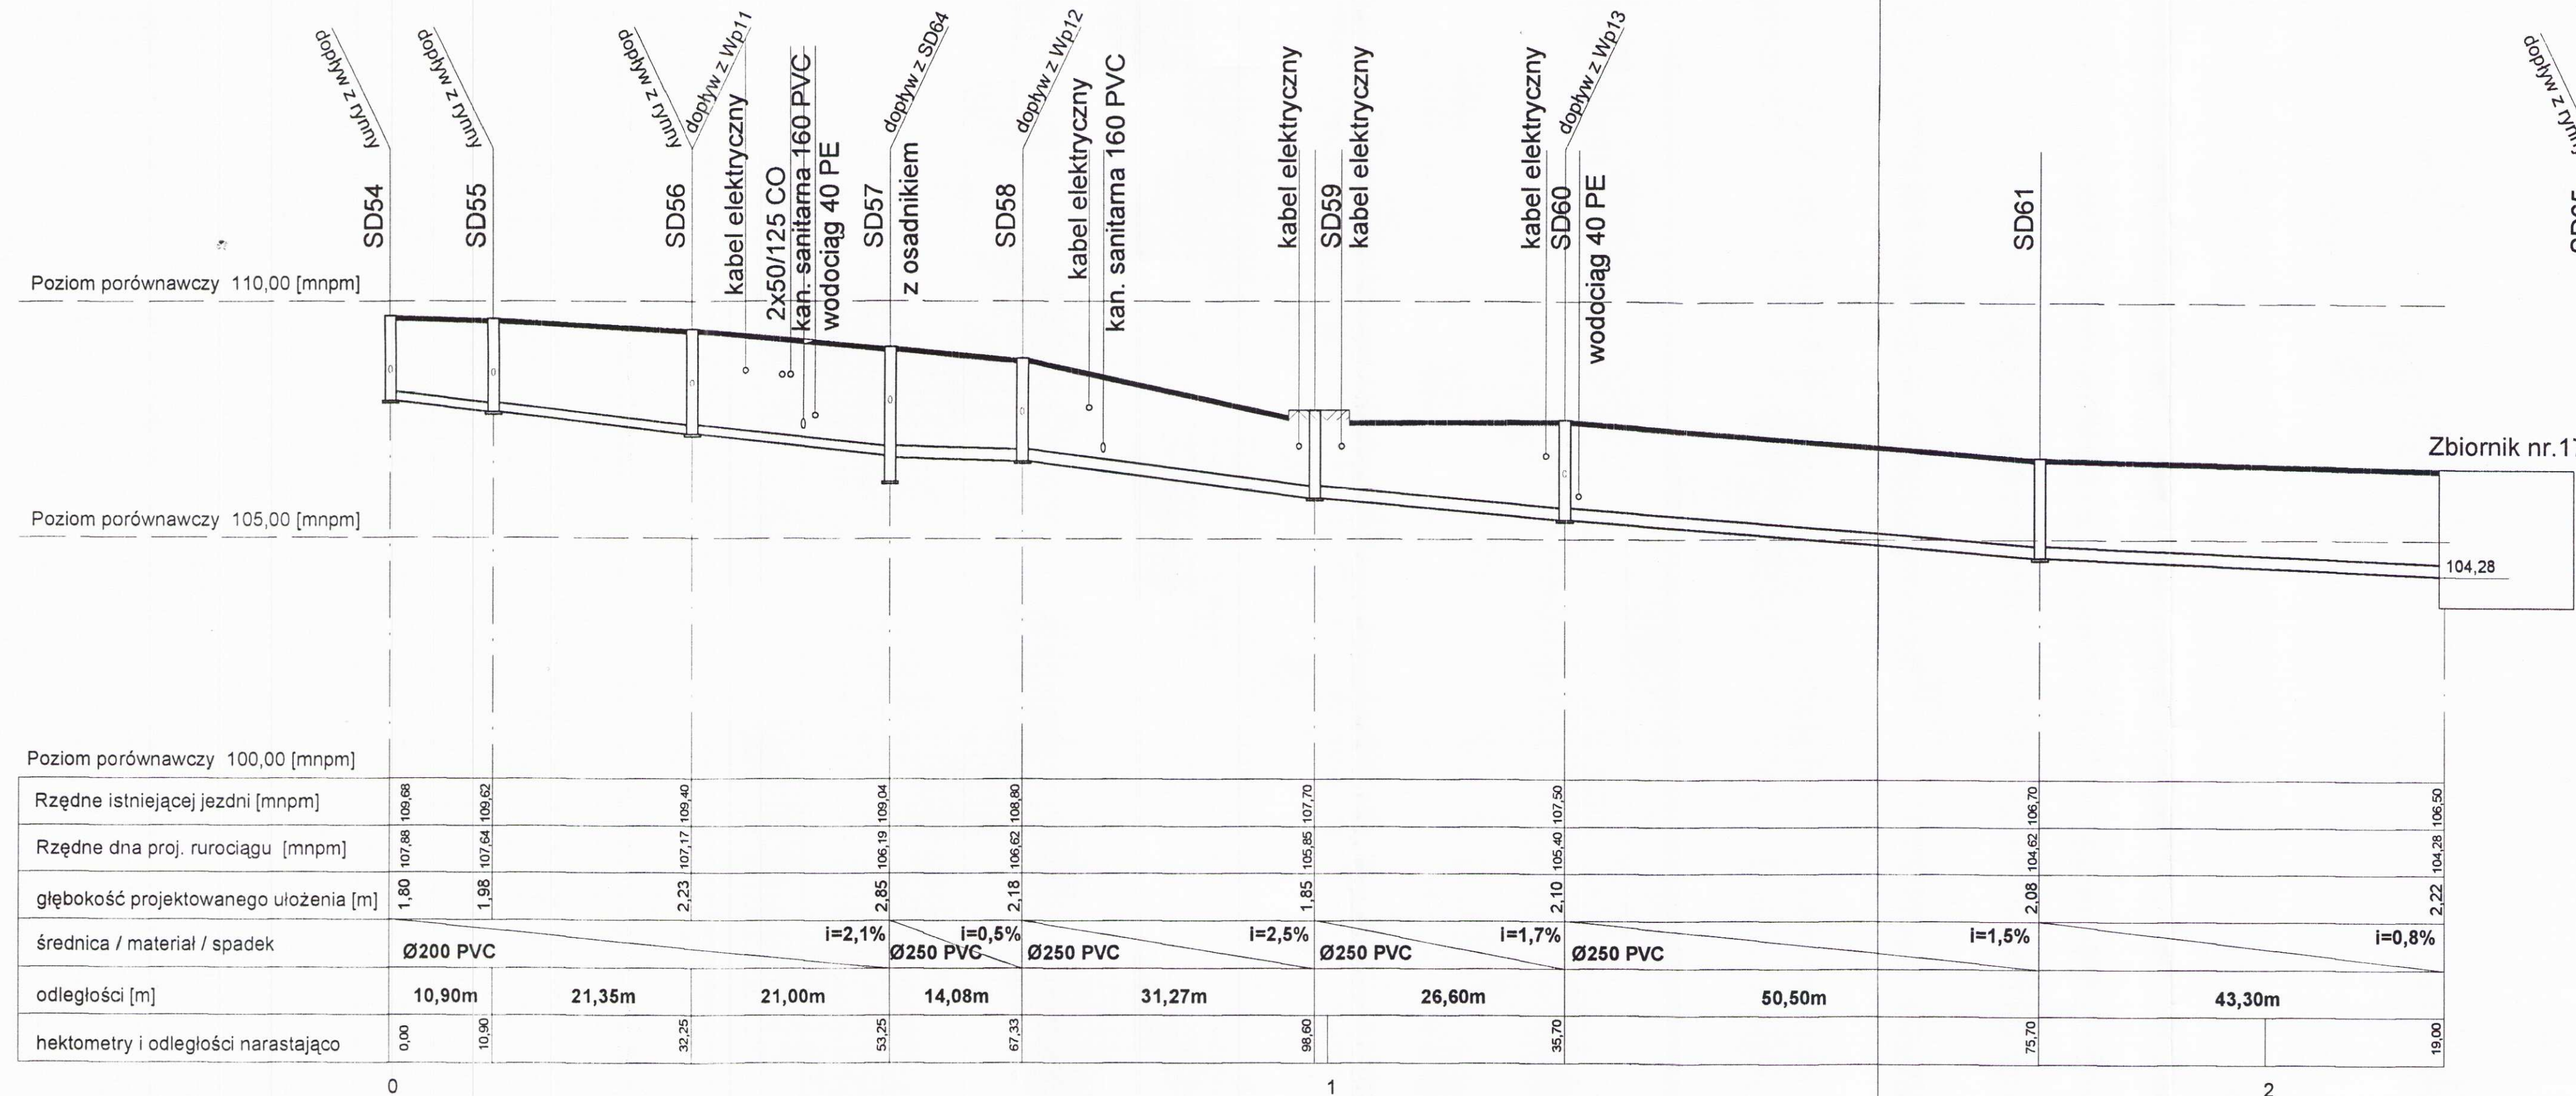

|                                                                                                  |                                                                                               |                                                             |                                                   |                       |                        |        |
|--------------------------------------------------------------------------------------------------|-----------------------------------------------------------------------------------------------|-------------------------------------------------------------|---------------------------------------------------|-----------------------|------------------------|--------|
| Inwestor:<br>Gmina Miejska Starogard Gdański<br>83-200 Starogard Gdański ul. Gdańska 6           | Stadium:                                                                                      | Branża:                                                     | Obiekt:<br>Zakład Utylizacji Odpadów<br>Stary Las |                       |                        |        |
|                                                                                                  | P.B                                                                                           | S                                                           |                                                   |                       |                        |        |
| Inwestycja:<br>ZAKŁAD UTYLIZACJI ODPADÓW<br>Stary Las<br>wraz z infrastrukturą<br>towarzystającą | Tytuł projektu:                                                                               |                                                             | Sieci zewnętrzne                                  |                       |                        |        |
|                                                                                                  | Nazwa rys.: Profil podłużny kanalizacji deszczowej<br>odcinki: od SD54 - SD61, od SD65 - SD57 |                                                             |                                                   |                       |                        |        |
| Wykonawca dokumentacji KONSORCJUM:                                                               |                                                                                               | Projektował:<br>mgr inż. Wojciech Damps<br>inż. Jan Rzeźnik |                                                   | Upr. nr:<br>725/Gd/82 |                        |        |
|             | Przedsiębiorstwo<br>J. A. T. Sp. z o.o.<br>80-365 Gdańsk<br>ul. Czarny Dwór 8 A               |                                                             | Sprawdził:<br>mgr inż. Grzegorz Zych              |                       | Upr. nr:<br>4130/Gd/89 |        |
|                                                                                                  |                                                                                               |                                                             |                                                   |                       |                        |        |
|             | NORD INVESTMENTS<br>S.A.<br>80-747 Gdańsk<br>ul. Toruńska 12                                  |                                                             | Data:                                             | Skala:                | Nr arch. proj.:        | Nr rys |
|                                                                                                  |                                                                                               |                                                             | 10.12.2004                                        | 1 : 100/500           | 1978/2004<br>t.VI      | S.15   |