Profil podłużny sieci wodociągowej p.poż.
P5 - P9
P10 - H8
P11 - H7
skala: 1:100/500

UWAGA : Oznaczenia jak na rys. nr S.05.1

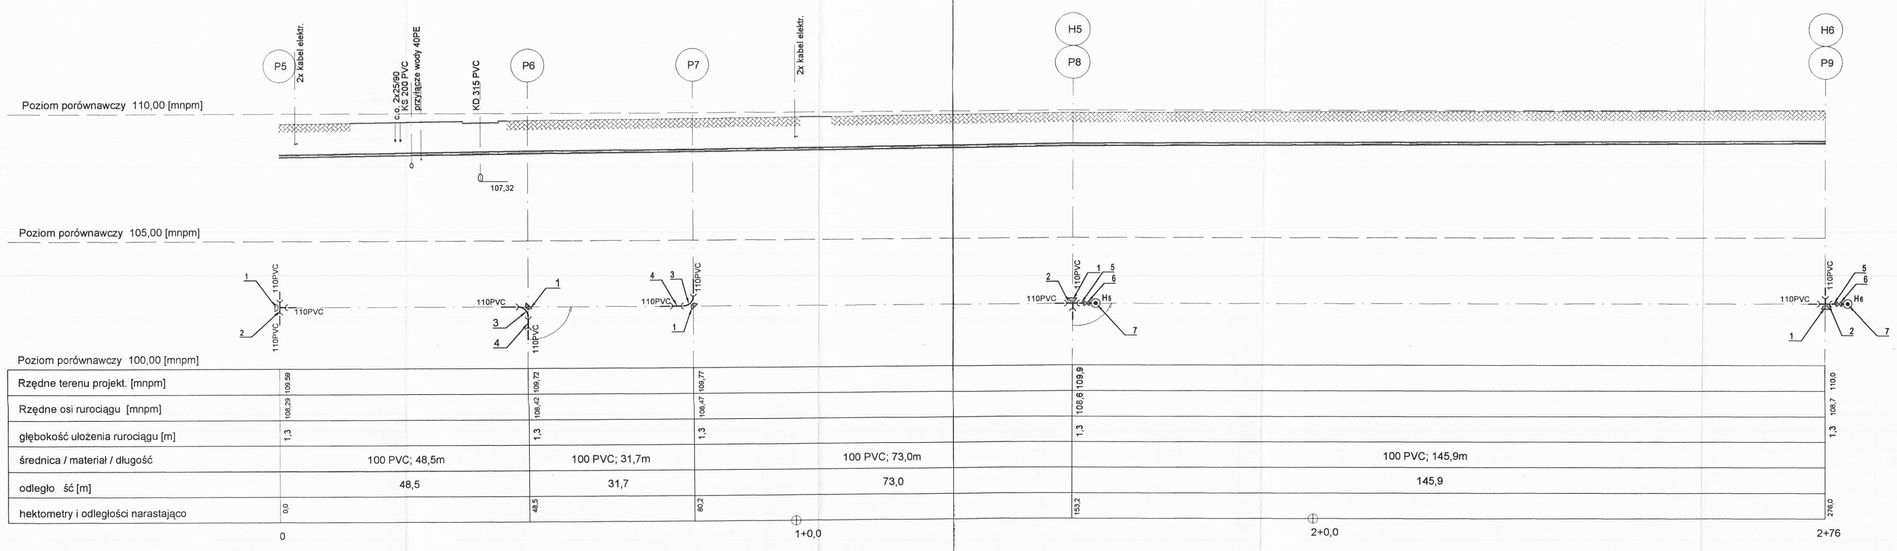

Rzędne terenu projekt. [mnpm]	109,59	109,72	109,77	109,8 / 109,9	110,0
Rzędne osi rurociągu [mnpm]	108,29	108,42	108,47	108,5 / 108,6	108,7
głębokość ułożenia rurociągu [m]	1,3	1,3	1,3	1,3	1,3
średnica / materiał / długość	100 PVC; 48,5m	100 PVC; 31,7m	100 PVC; 73,0m	100 PVC; 145,9m	
odległo ść [m]	48,5	31,7	73,0	145,9	
hektometry i odległości narastająco	0,0	48,5	80,2	153,2	376,0

0 1+0,0 2+0,0 2+76

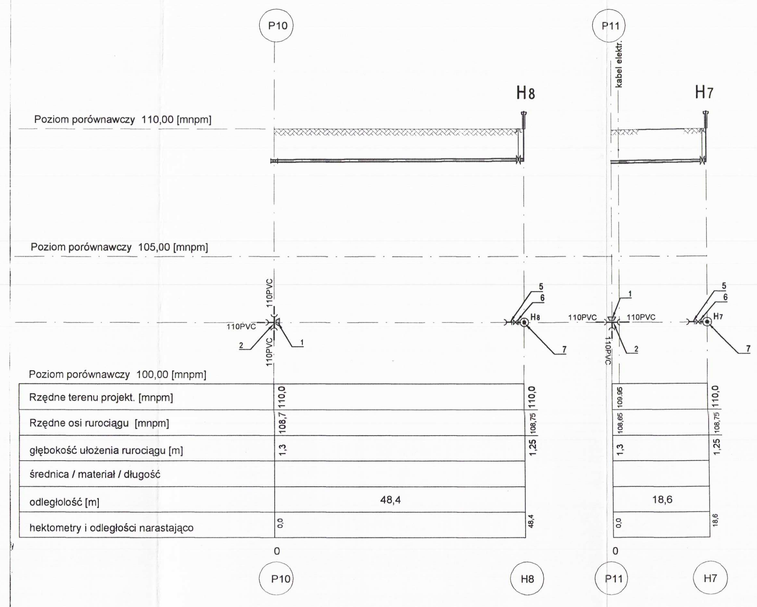

Rzędne terenu projekt. [mnpm]	110,0	110,0
Rzędne osi rurociągu [mnpm]	108,7	108,75
głębokość ułożenia rurociągu [m]	1,3	1,25
średnica / materiał / długość		
odległość [m]	48,4	18,6
hektometry i odległości narastająco	0,0 / 48,4	0,0 / 18,6

0 P10 H8 P11 H7

Inwestor: Gmina Miejska Starogard Gdański 83-200 Starogard Gdański ul. Gdańska 6

Temat projektu: ZAKŁAD UTYLIZACJI ODPADÓW Stary Las wraz z infrastruktura towarzyszącą

Wykonawca dokumentacji KONSORCJUM: Przedsiębiorstwo J.A.T.-Sp. z o.o. 83-110 Tczew ul. Czarny Dwór 8 A

NORD INVESTMENTS S.A. 80-747 Gdańsk ul. Trzebiatowa 1/2

Obiekt: Zakład Utylizacji Odpadów Stary Las

Branża: S

Sieci zewnętrzne

Stadium: P.B

Tytuł projektu: Profil podłużny sieci wodociągowej p.poż. P5 - P9, P10 - H8, P11 - H7

Nazwa rys.:

Projektował/ Kierownik mgr inż. D. Jurek

Sprawdził: mgr inż. Grzegorz Zych

Upr. nr: 725/Gd/83

Upr. nr: 413/Gd/89

Nr arch. proj.: 1978/2004

Skala: 1 : 100/500

Data: 10.12.2004

Nr rys. S.17

L.VI