



Profil podłużny sieci wodociągowej p.poż.
P1 - H10
P3 - H9
skala: 1:100/500

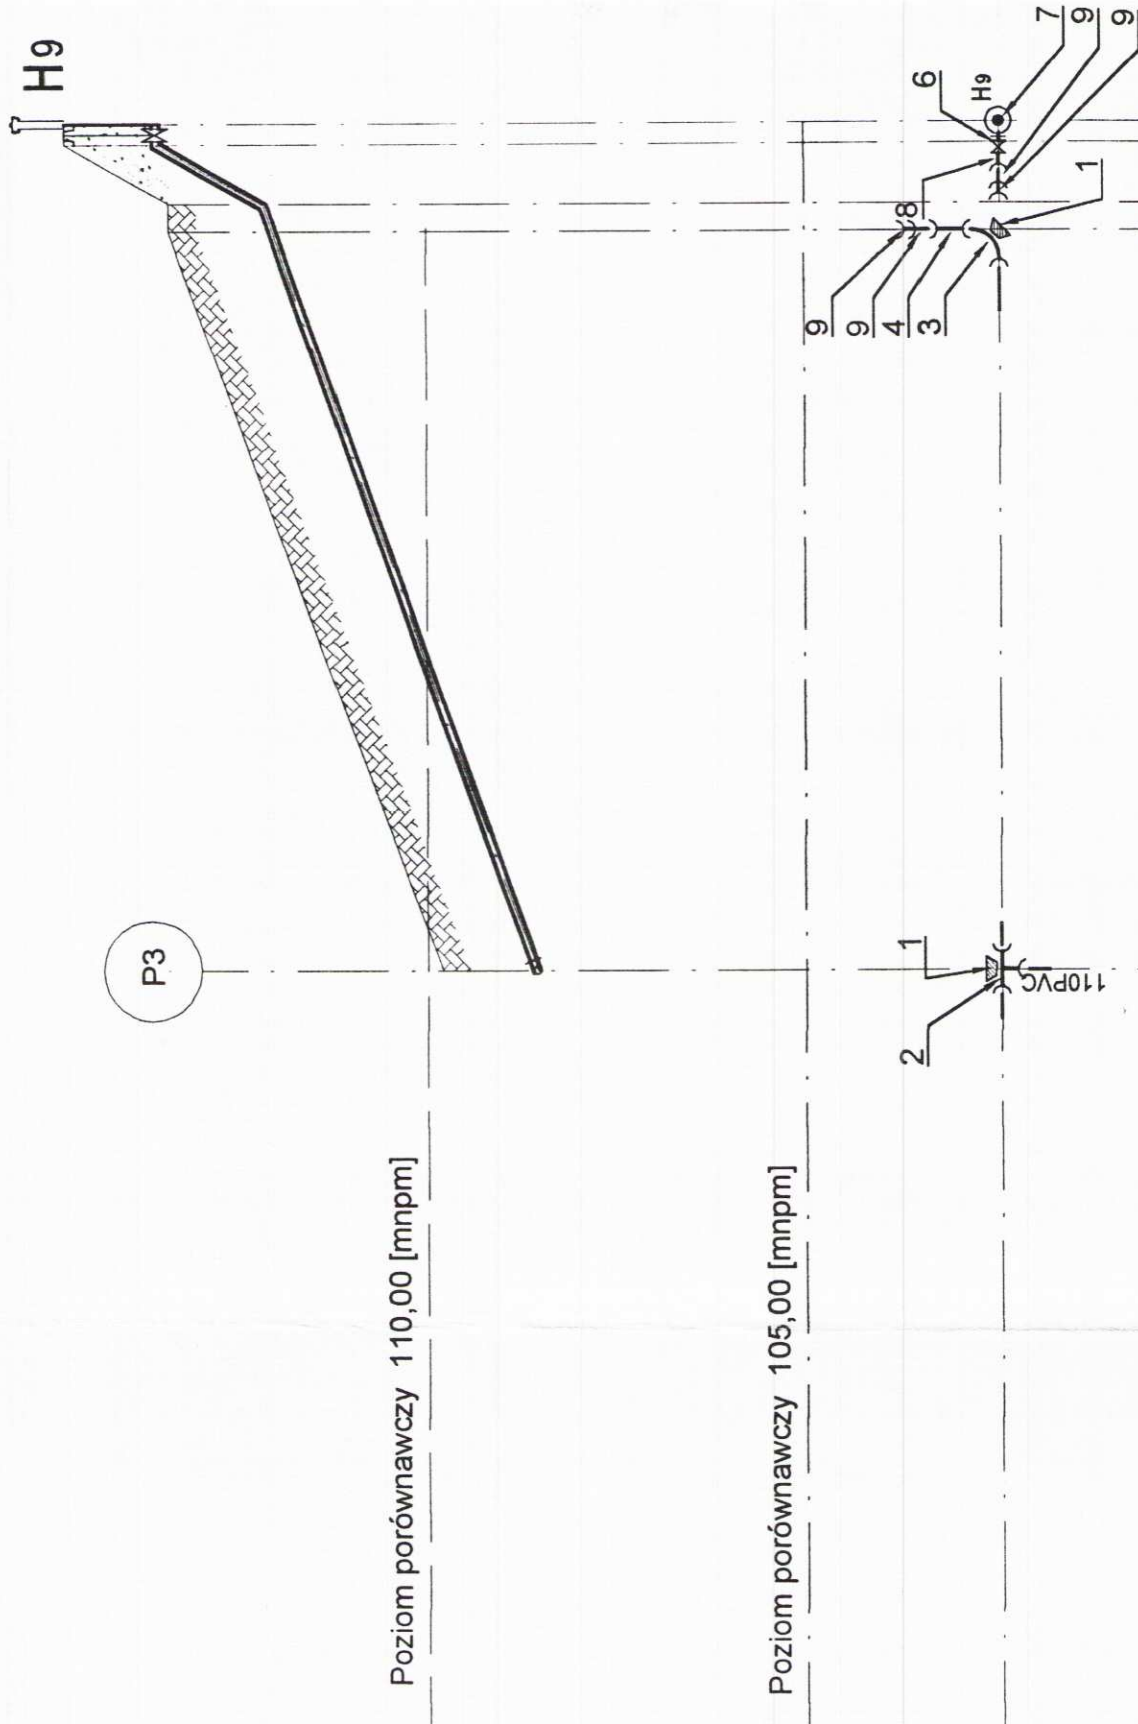

Poziom porównawczy	100,00 [mnpm]
Rzędne terenu projekt.	[mnpm]
Rzędne osi rurociągu	[mnpm]
Głębokość ułożenia rurociągu	[m]
Średnica / materiał / długość	
odległość [m]	57,0
hektometry i odległości narastająco	0,0

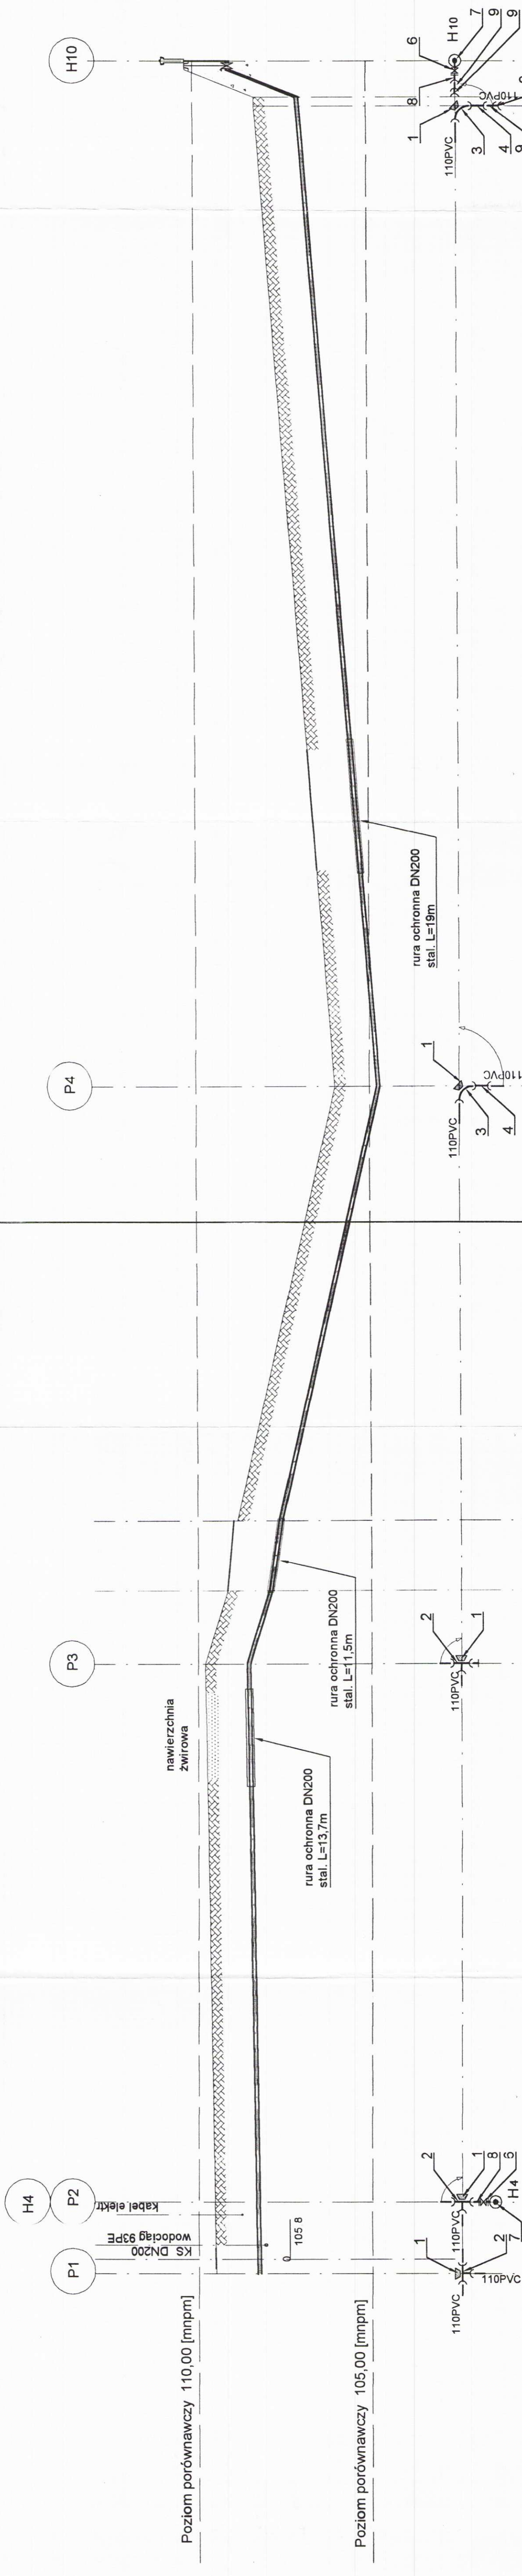

Poziom porównawczy	100,00 [mnpm]
Rzędne terenu projekt.	[mnpm]
Rzędne osi rurociągu	[mnpm]
Głębokość ułożenia rurociągu	[m]
Średnica / materiał	110 PVC
długości [m]	76,8
hektometry i odległości narastająco	0,0



UWAGA : Oznaczenia jak na rys. nr S.05.1

Inwestor: Gmina Miejska Starogard Gdański 83-200 Starogard Gdański ul. Gdańska 6	Stadium: P.B	Branża: S	Objekt: Zakład Utylizacji Odpadów Stary Las
Inwestycja: ZAKŁAD UTYLIZACJI ODPADÓW Stary las wraz z infrastrukturą towarzyszącą			
Tytuł projektu: Sieci zewnętrzne			
Nazwa rys.: Profil podłużny sieci wodociągowej p.poz. P1 - H10, P3 - H9			
Wykonawca dokumentacji KONSORCJUM: Przedsiębiorstwo J. A. T. Sp. z o.o. 80-365 Gdańsk ul. Czarny Dwór 8 A	Projektował: mgr inż. D. Wokowska inż. Jan Rzeznik		Upr. nr: 725/Gd/83
	Sprawdził: mgr inż. Grzegorz Zych		Upr. nr: 4130/Gd/89
NORD INVESTMENTS S.A. 80-747 Gdańsk ul. Toruńska 12	Data:		Nr arch. proj.: 1978/2004 t.VI
	10.12.2004		Skala: 1 : 100/500
NORD Investments SA •			S.18