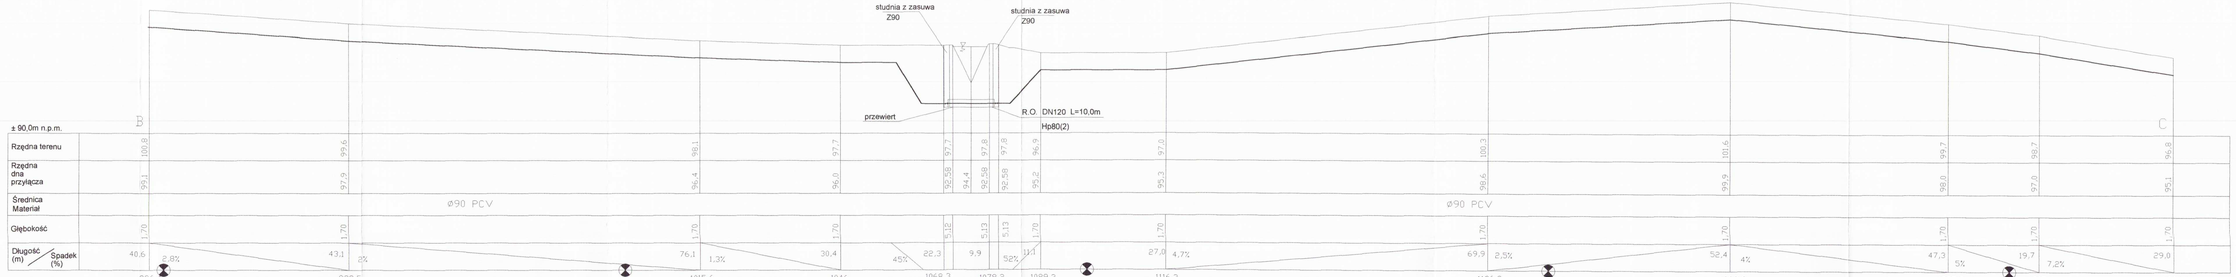

Inwestor: Gmina Miejska Strzegom/ Gdańsk 80-280 Gdańsk Gdańsk ul. Gdańska 5	Stadium: P.B.	Branża: B	Obiekt: Wiślinka
Inwestycja: ZAKŁAD UTYLIZACJI ODPADÓW w Worym Limu wraz z zainwestowaną towarzyszącą	Tytuł projektu:	PROJEKT BUDOWLANY INFRASTRUKTURA DRÓG I SIECI KANALIZACYJNEJ	
	Nazwa rys.:	Profil sieci wodociągowej	
Wykonawca (autor projektu) KONSORCJUM	Projektował: mgr inż. Wojciech Żuran		Upr. nr 0730/GD/96 Upr. nr 0443/GD/2002
UAT Przedsiębiorstwo J.A.T. Sp. z o.o. 80-383 Gdańsk ul. Czarny Dwór 9A	Sprawdził/Kontr. mgr inż. Adam Pajdą		Upr. nr 15/GD/95
NORD-INVESTMENTS S.A. 80-747 Gdańsk ul. Tucznik 12	Data: 10.12.2004	Skala: 1 : 200/500	Nr arch. proj.: TETR 2004 1/5
			Nr rysunku: WZ. 6/40