


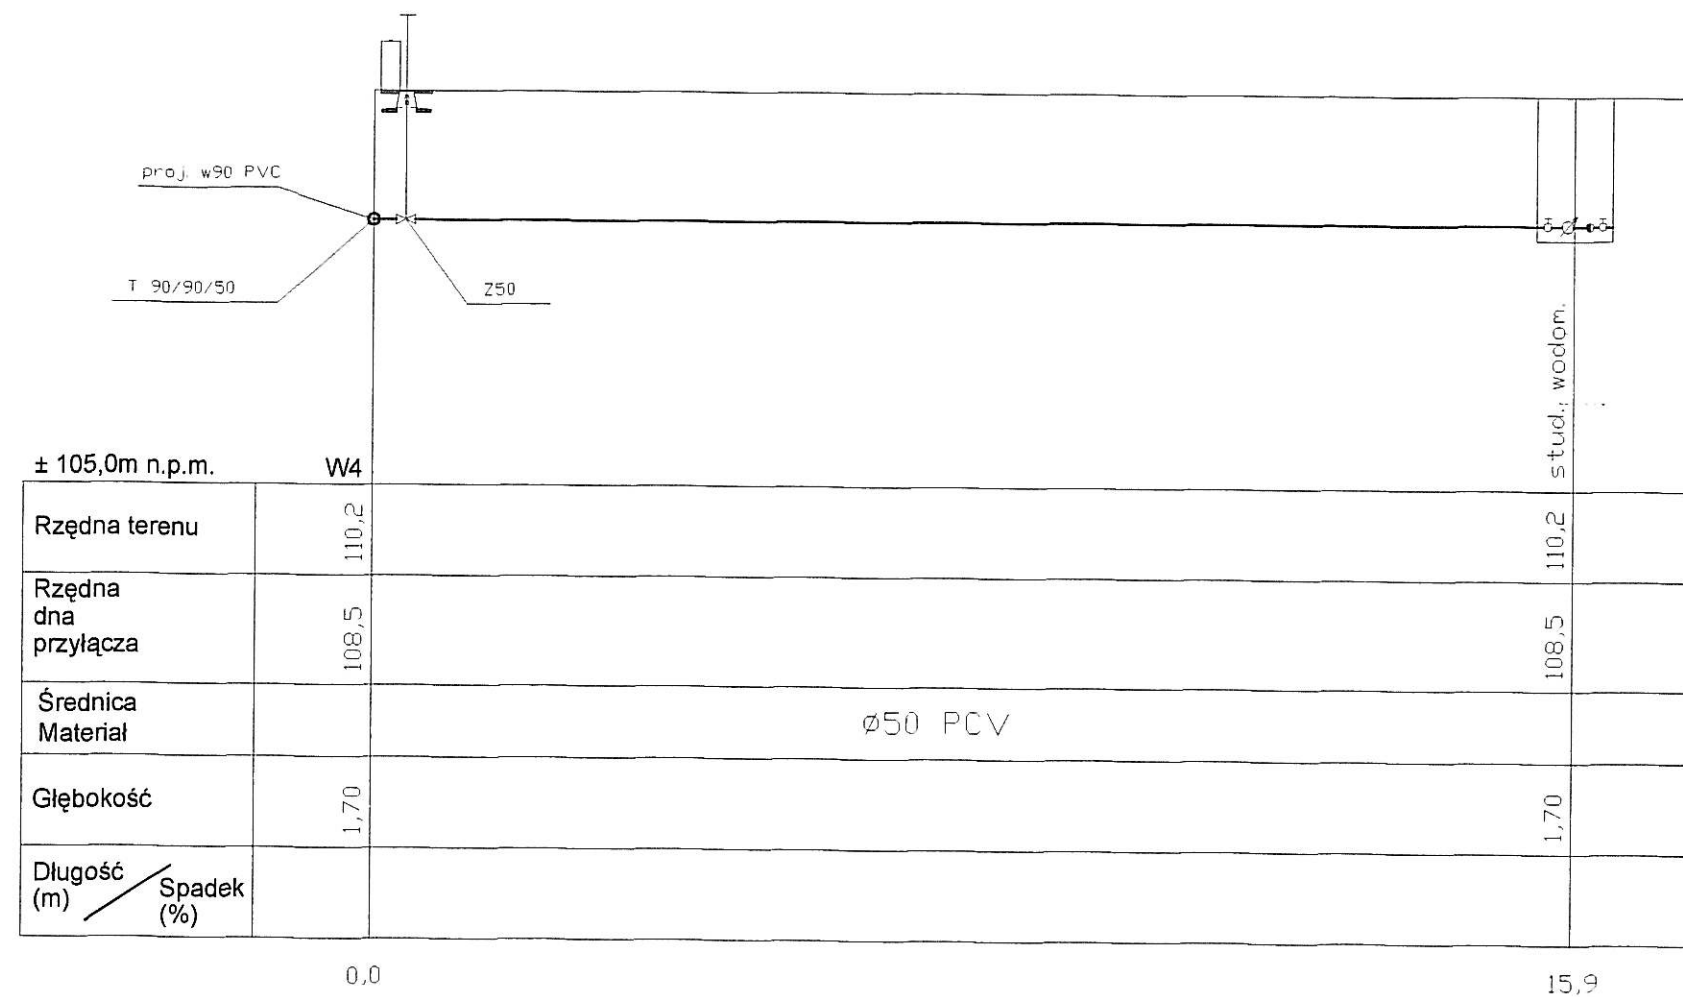

Inwestor: Gmina Miejska Starogard Gdański 83-200 Starogard Gdański ul. Gdańska 6		Stadium: P.B	Bransz: S	Obiekt: Wodociąg	
Inwestycja: ZAKŁAD UTYLIZACJI ODPADÓW w Starym Lesie wraz z infrastrukturą towarzyszącą		Tytuł projektu: PROJEKT BUDOWLANY INFRASTRUKTURA ZEWNĘTRZNA WODOCIĄG			
		Nazwa rys.: Profil przyłącza wody			
Wykonawca dokumentacji KONSORCJUM:		Projektował: mgr inż. Wojciech Zwan		Upr. Nr 3739/Gd/88 Upr. Nr 94/Gd/2002	
JAT	Przedsiębiorstwo J.A.T. Sp. z o.o. 80-365 Gdańsk ul. Czarny Dwór 8A	Sprawdzał: mgr inż. Adam Papaj		Upr. Nr 1529/EI/90	
NORD- INVESTMENTS-SA	NORD INVESTMENTS S.A. 80-747 Gdańsk ul. Toruńska 12	Data: 10.12.2004	Skala: 1 : 100/100	Nr arch. proj.: 1978.2004 t.VII	Nr rysunku: WZ. 013