
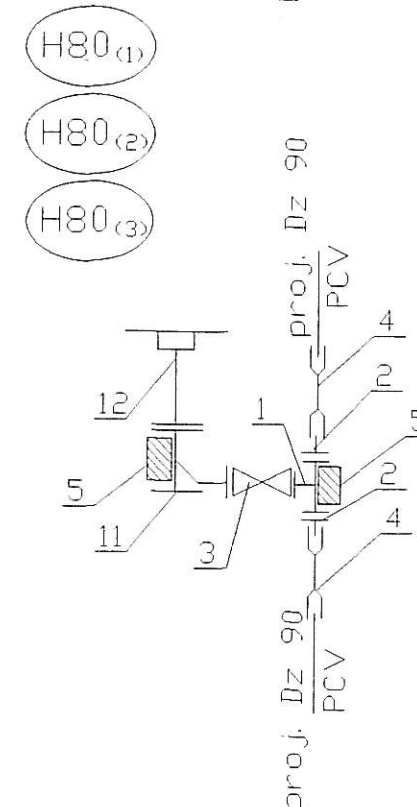
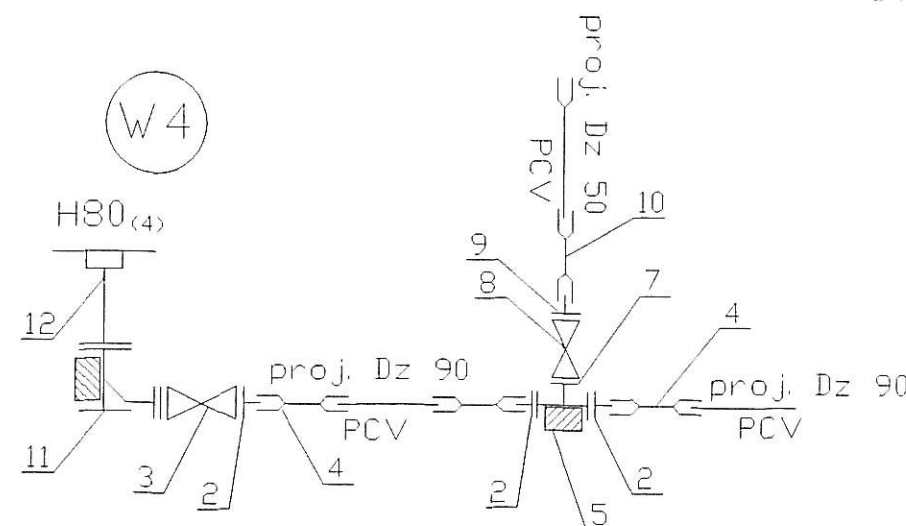
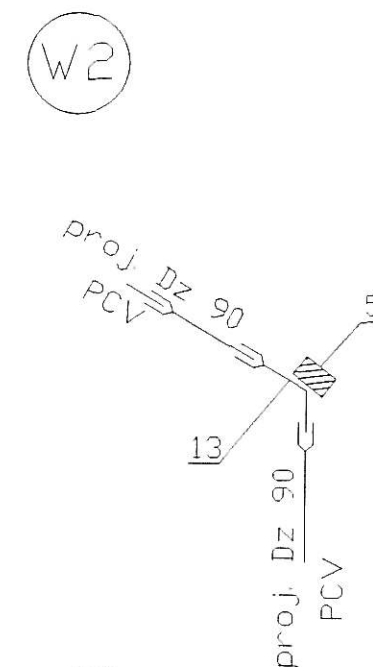
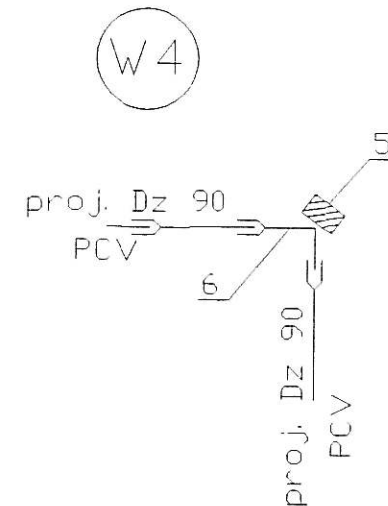
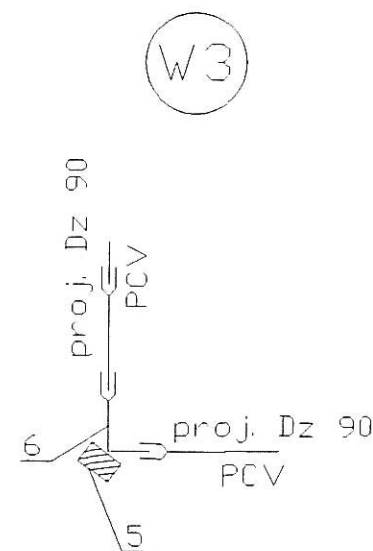


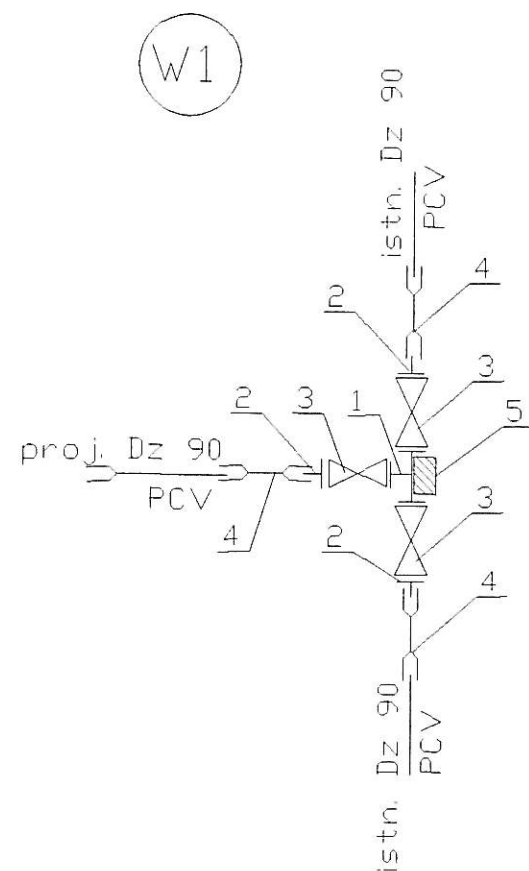

1. Trójnik kołn. $\checkmark 80/\checkmark 80/\checkmark 80$
2. Króciec $\checkmark 80$
3. Zasuwa żel. kołn. $\checkmark 80$
4. Nasuwka PCW $\checkmark 90$
5. Blok oporowy z betonu żwirowego
6. Kolano jednokielichowe PCW $<90^\circ$ $\checkmark 80$
7. Trójnik kołn. $\checkmark 80/\checkmark 80/\checkmark 50$
8. Zasuwa żel. kołn. $\checkmark 50$
9. Króciec $\checkmark 50$
10. Nasuwka $\checkmark 50$
11. Kolano żel. ze stopą $\checkmark 80$
12. Hydrant podziemny ze skrzynką uliczną $\checkmark 80$
13. Kolano jednokielichowe PCW $<30^\circ$ $\checkmark 80$

Inwestor: Gmina Miejska Starogard Gdański 83-200 Starogard Gdański ul. Gdańska 6		Stadium: P.B.	Branda: S	Opiek: Włodzisław	
Inwestycja: ZAKŁAD UTYLIZACJI ODPADÓW w Starym Lesie wraz z infrastrukturą towarzyszącą		Tytuł projektu: PROJEKT BUDOWLANY INFRASTRUKTURA ZEWNĘTRZNA WODOCIĄG			
Wykonawca dokumentacji KOŃSORCJUM:		Nazwa rys.: Schemat węzłów			
JAT	Przedsiębiorstwo J.A.T. Sp. z o.o. 80-385 Gdańsk ul. Czarny Dwór 8A	Projektował: mgr inż. Wojciech Zwan		Upr. Nr 3730/Gd/88 Upr. Nr 04/Gd/2002	
		Sprawdzał: mgr inż. Adam Papaj		Upr. Nr 1526/EI/90	
NORD- INVESTMENTS-SA	NORD INVESTMENTS S.A. 80-747 Gdańsk ul. Tatarska 12	Data: 10.12.2004	Skala: 1 : 5000	Nr arch. proj.: 1978.2004 LVII	Nr rysunku: WZ. 014