


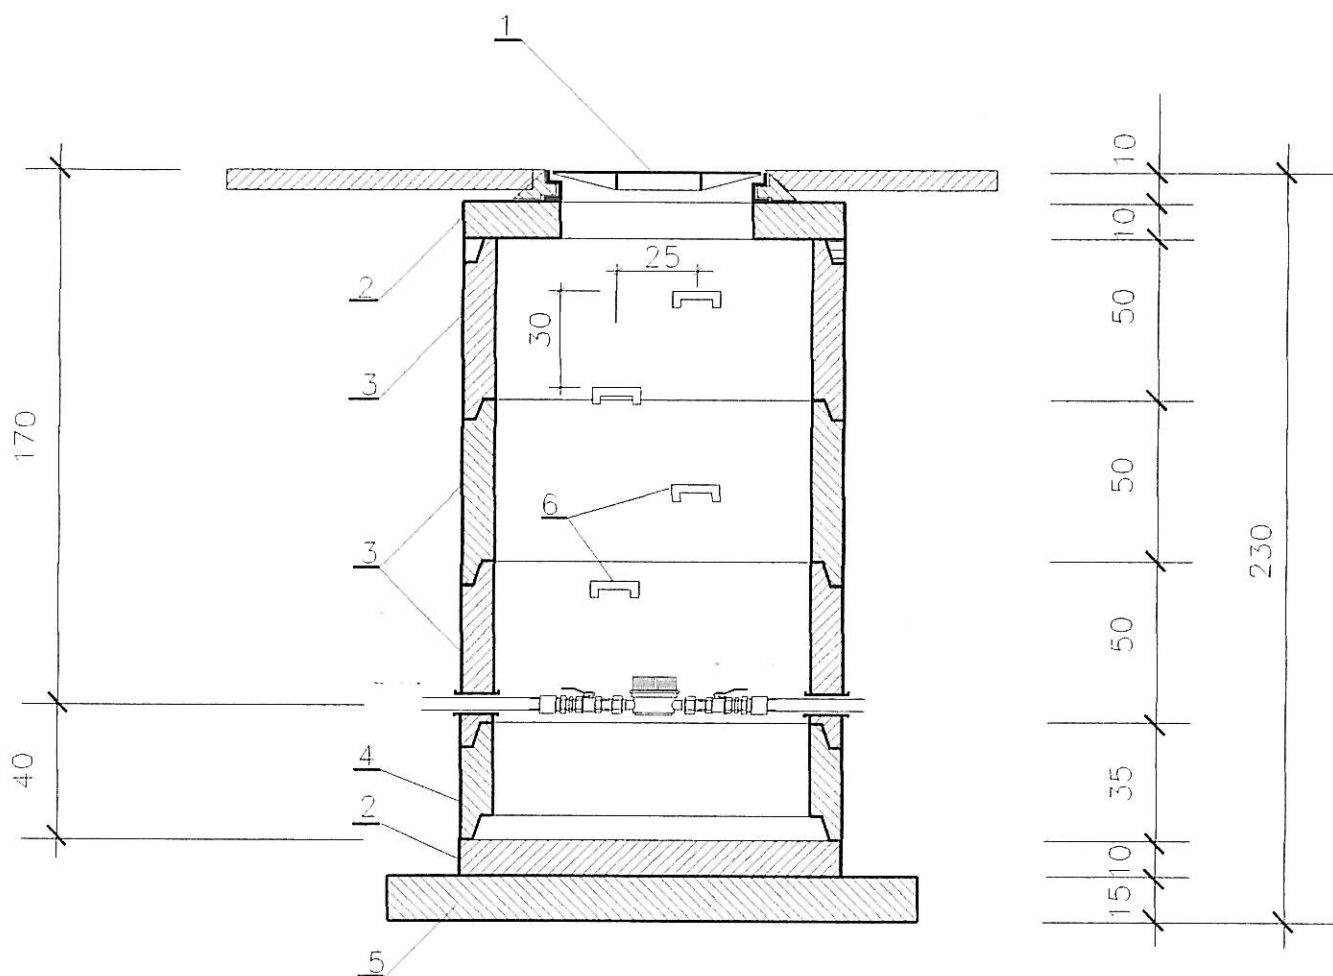

Ozn.	Nazwa materialu	Ilość	J.m.
1	Właz zeliwny dn. 600	1	szt.
2	Pokrywa betonowa dn. 120	2	szt.
3	Krag betonowy dn. 100/50	3	szt.
4	Krag betonowy dn. 100/30	1	szt.
5	Podsypka zwirowa	—	—
6	Stopnie zlazowe	5	szt.

Inwestor: Gmina Miejska Starogard Gdański 83-200 Starogard Gdański ul. Gdańska 6		Stadium: P.B.	Brzoza: S	Objekt: Wodociąg	
Inwestycja: ZAKŁAD UTYLIZACJI ODPADÓW w Starym Lesie wraz z infrastrukturą towarzyszącą		Tytuł projektu: PROJEKT BUDOWLANY INFRASTRUKTURA ZEWNĘTRZNA WODOCIĄG			
Wykonawca dokumentacji KONSORCJUM:		Nazwa rys.: Schemat studzienki wodociągowej.			
JAT		Projektował: mgr inż. Wojciech Zwan		Upr. Nr 3738/Gd/88 Upr. Nr 84/Gd/2002	
Przedsiębiorstwo J.A.T. Sp. z o.o. 80-385 Gdańsk ul. Czarny Dwór 8A		Sprawdzający mgr inż. Adam Papaj		Upr. Nr 1520/Gd/90	
NORD- INVESTMENTS- SA		Data: 10.12.2004		Nr arch. proj.: 1978.2804 I.VII	
NORD INVESTMENTS S.A. 80-747 Gdańsk ul. Toruńska 12		Skala: 1 : 5000		Nrysunku: WZ. 015	