
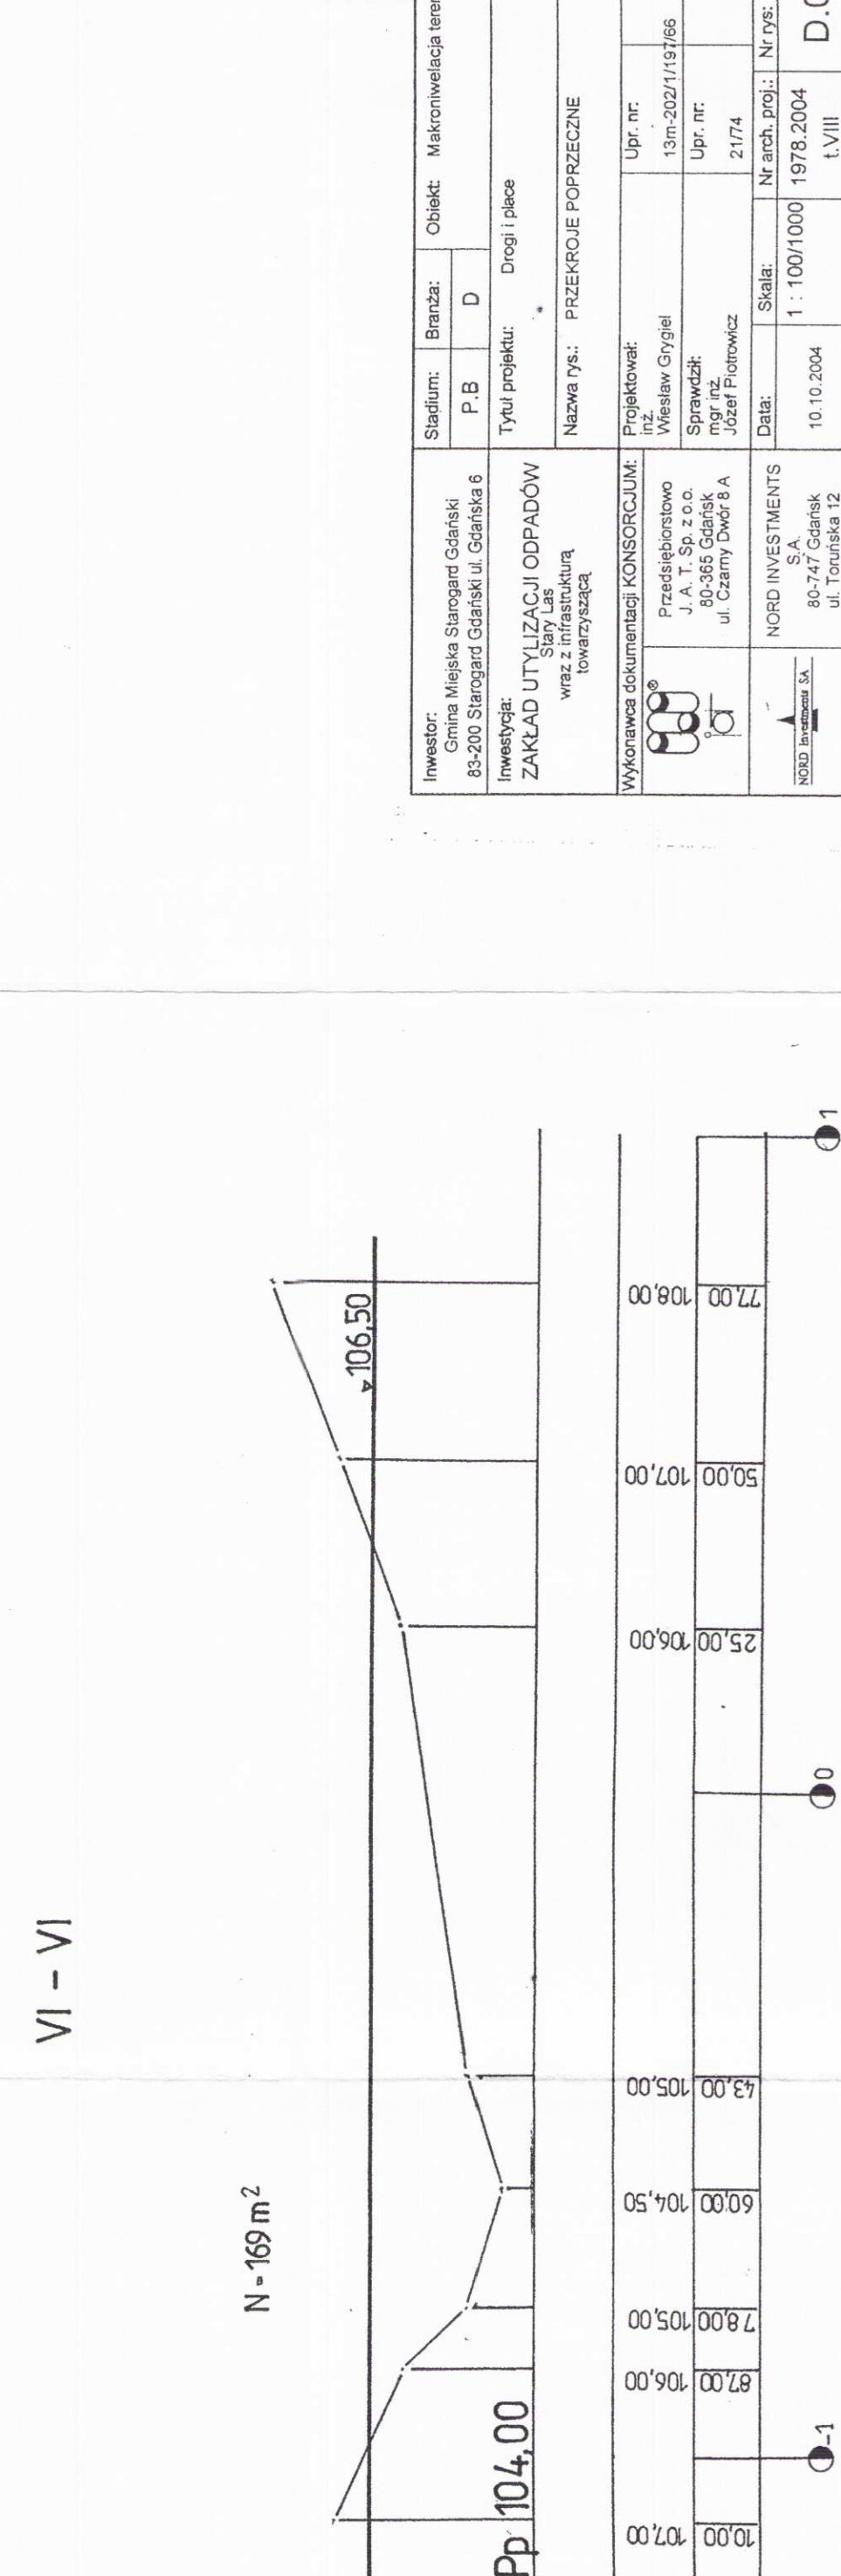
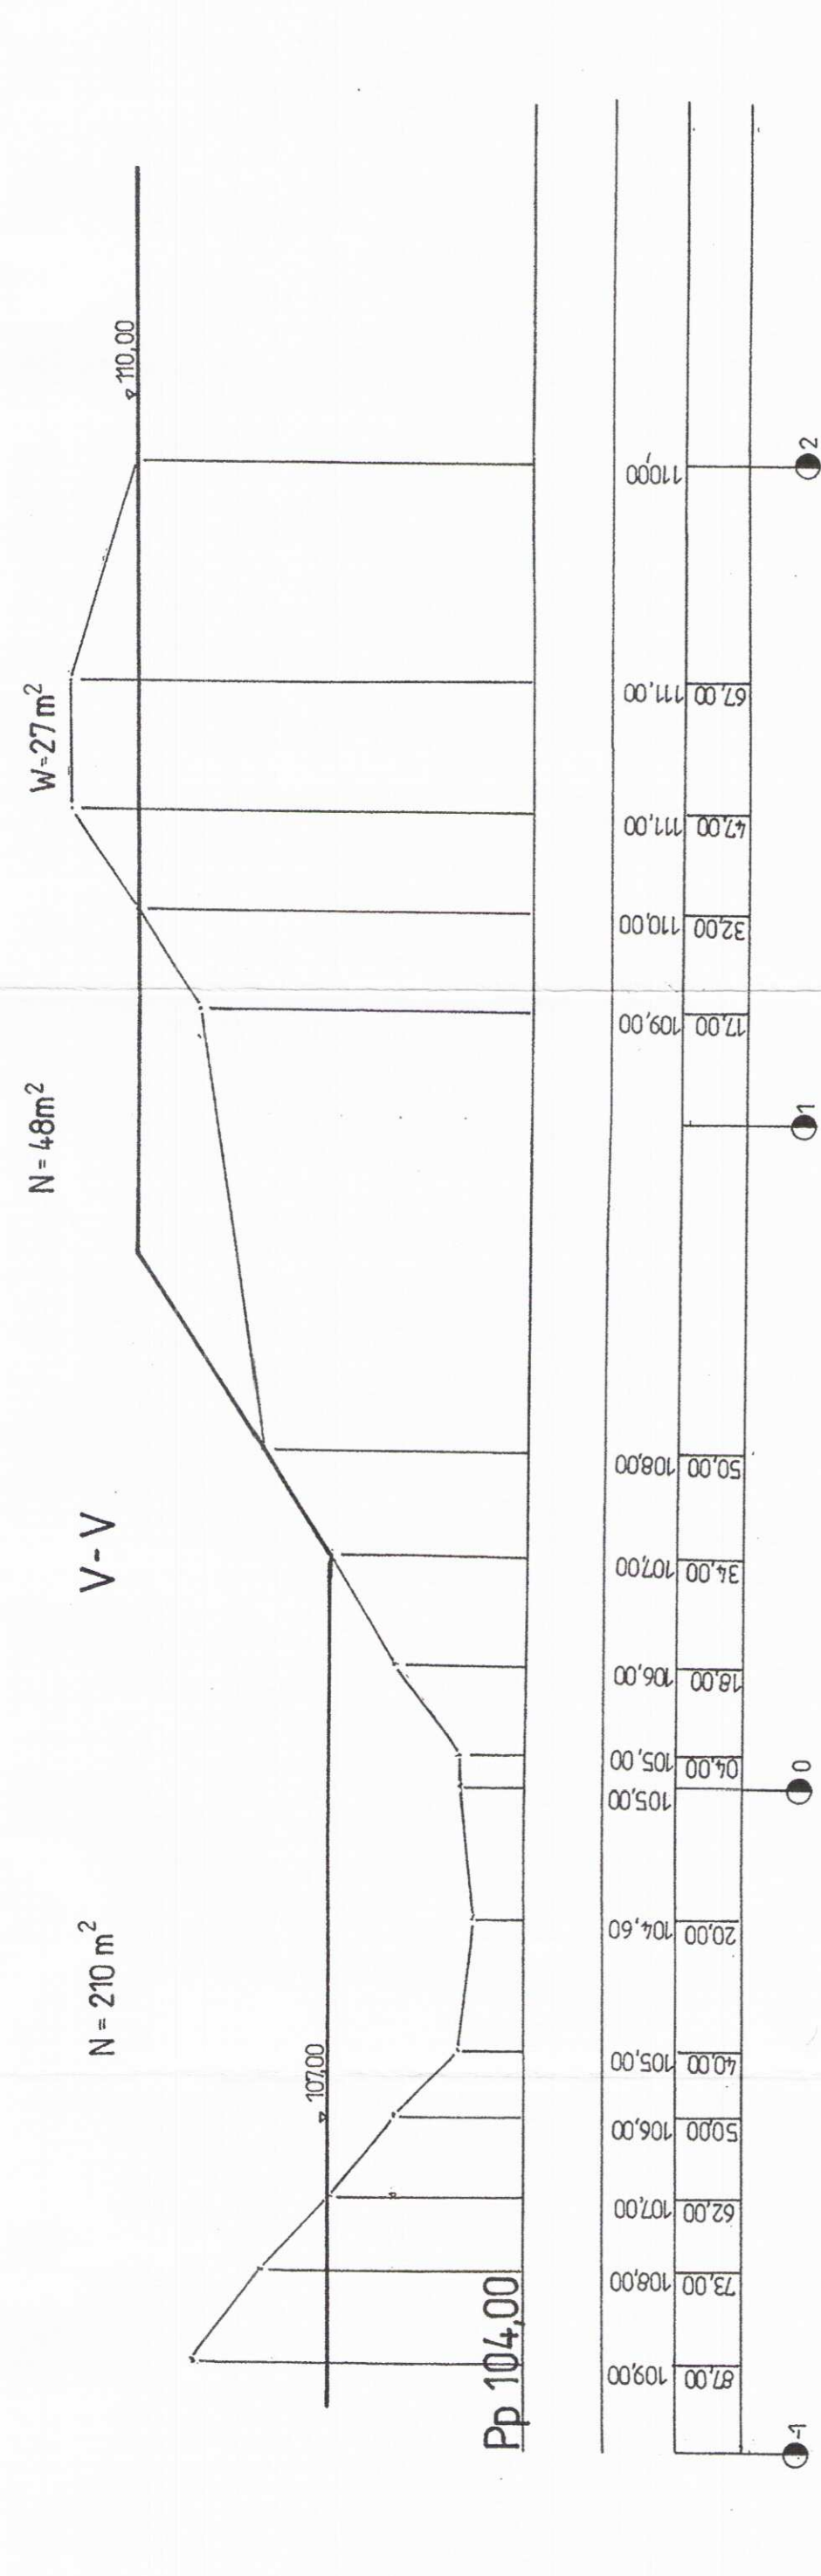
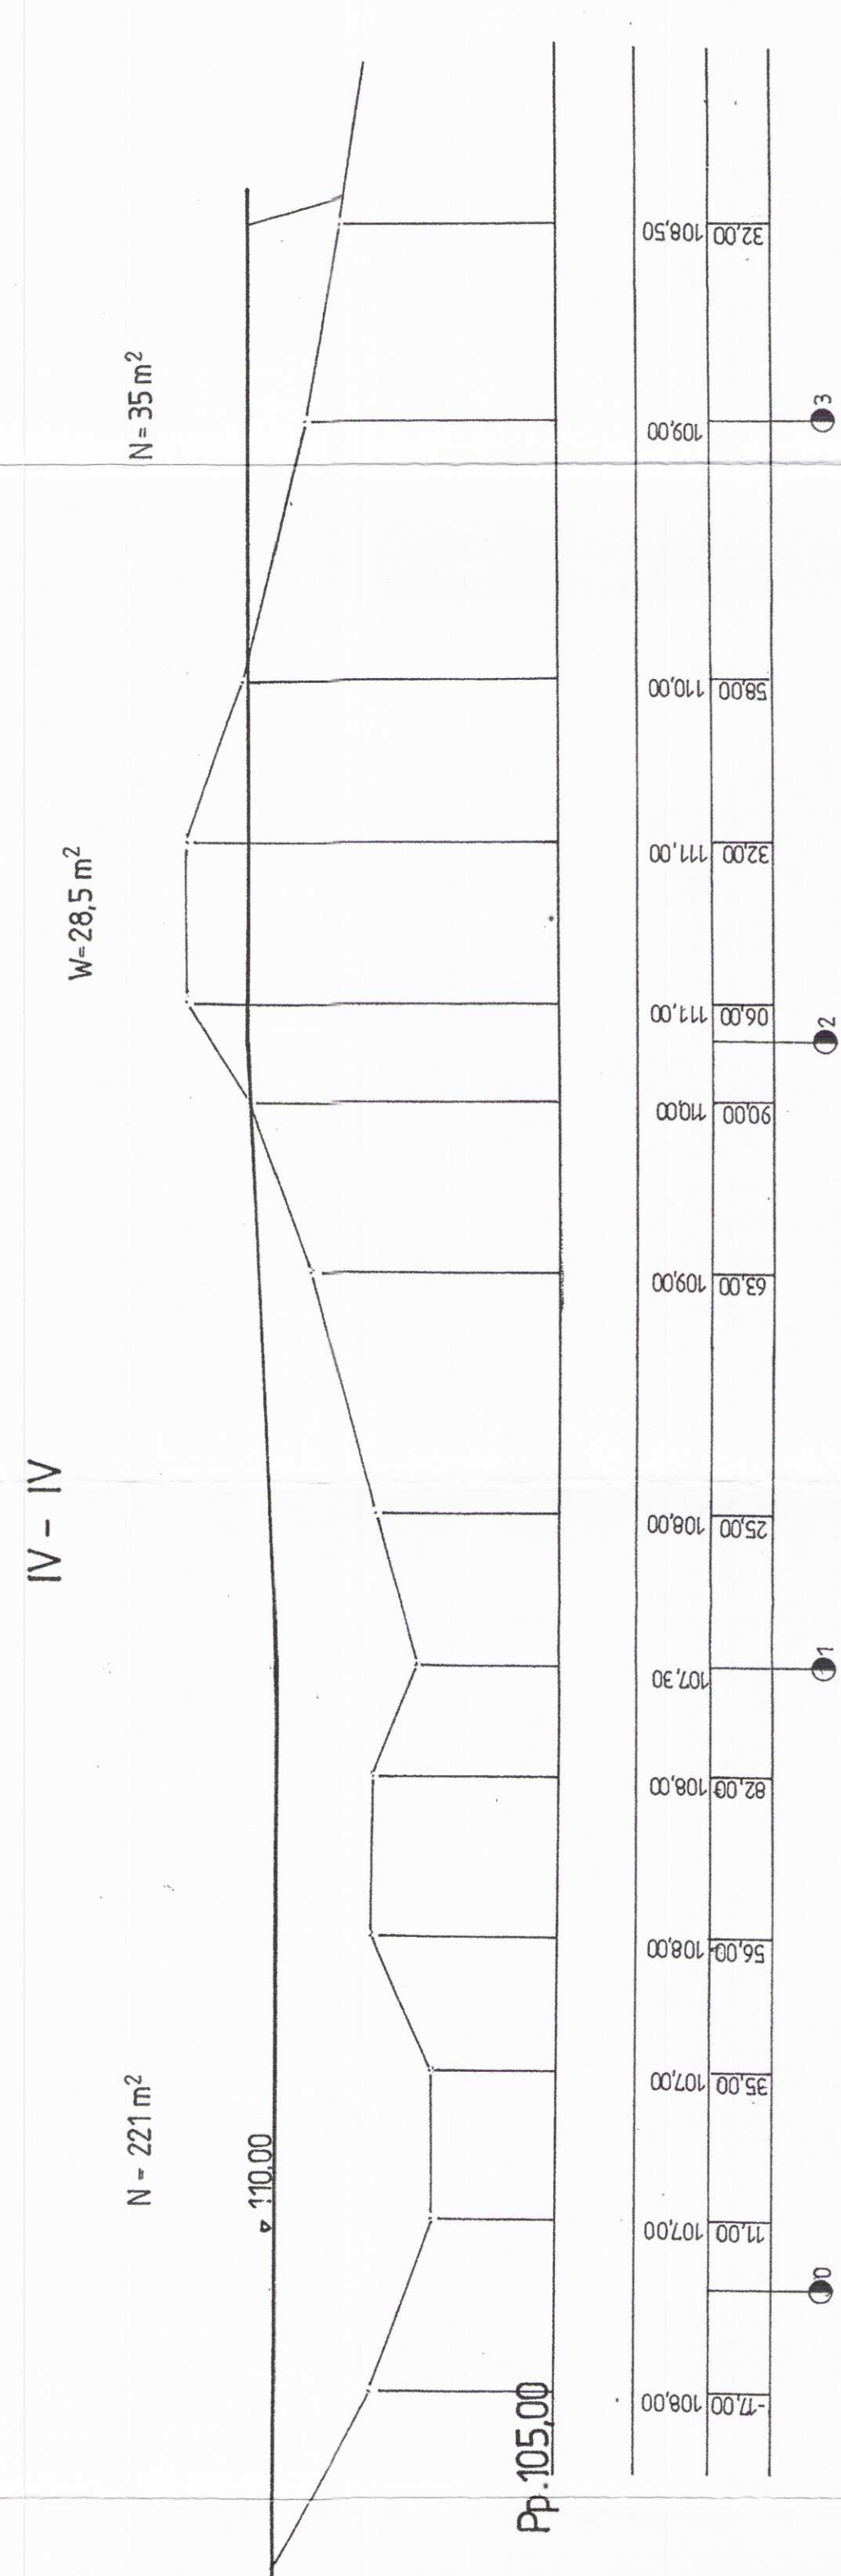
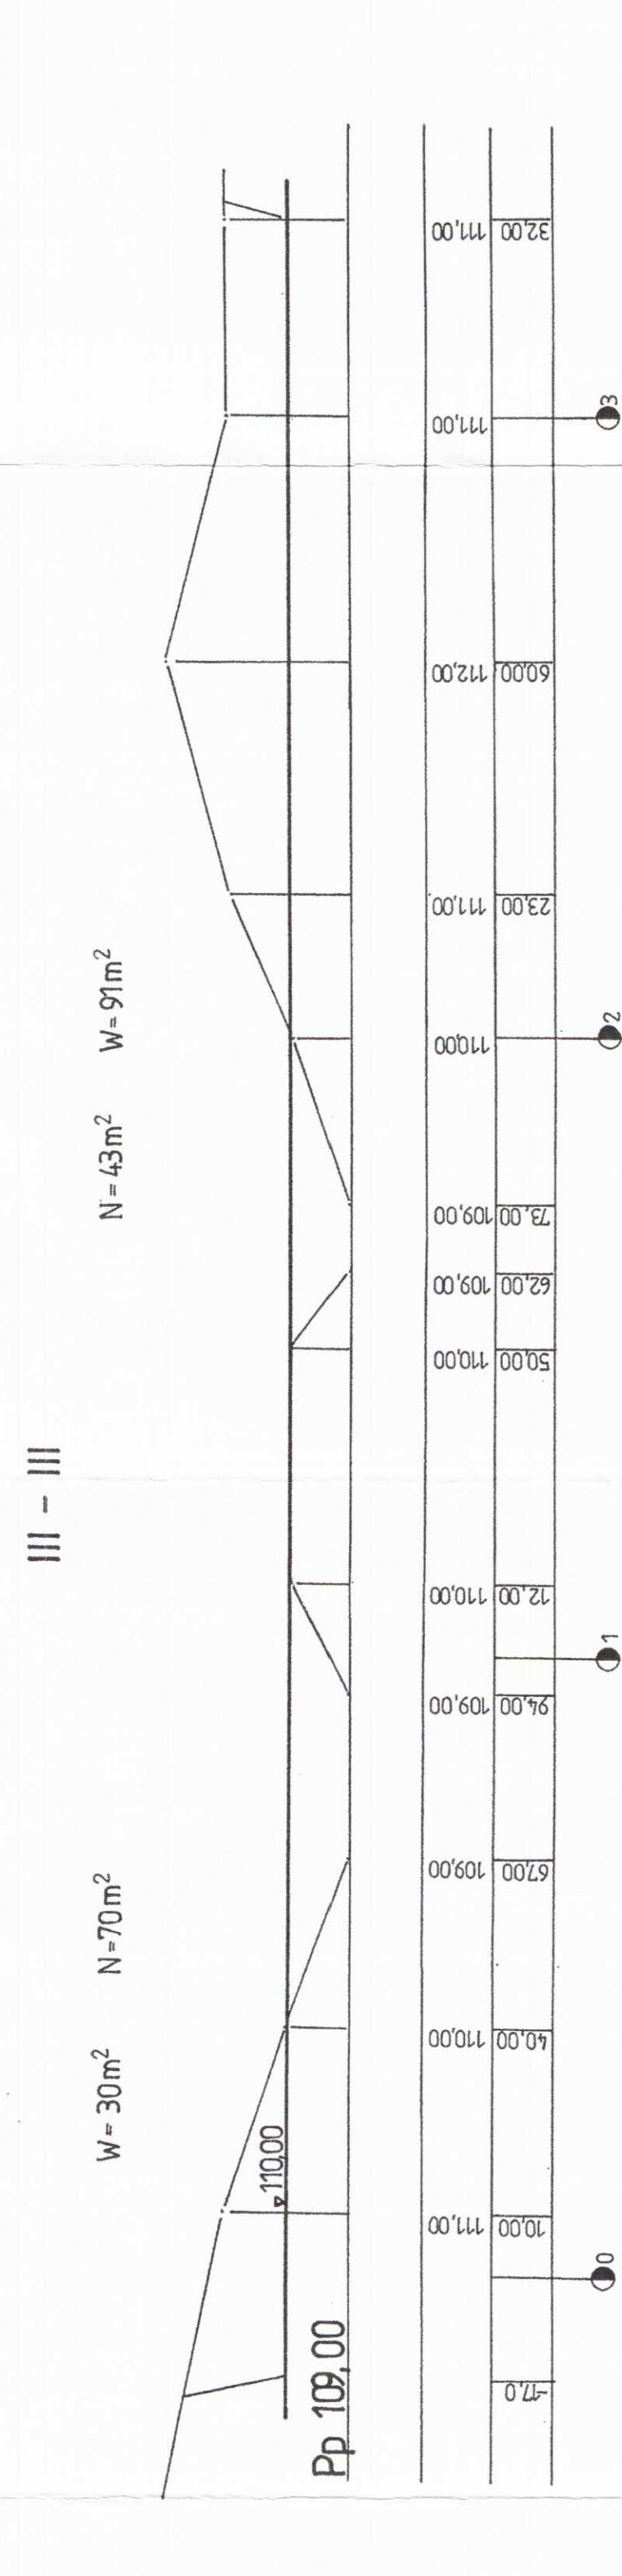
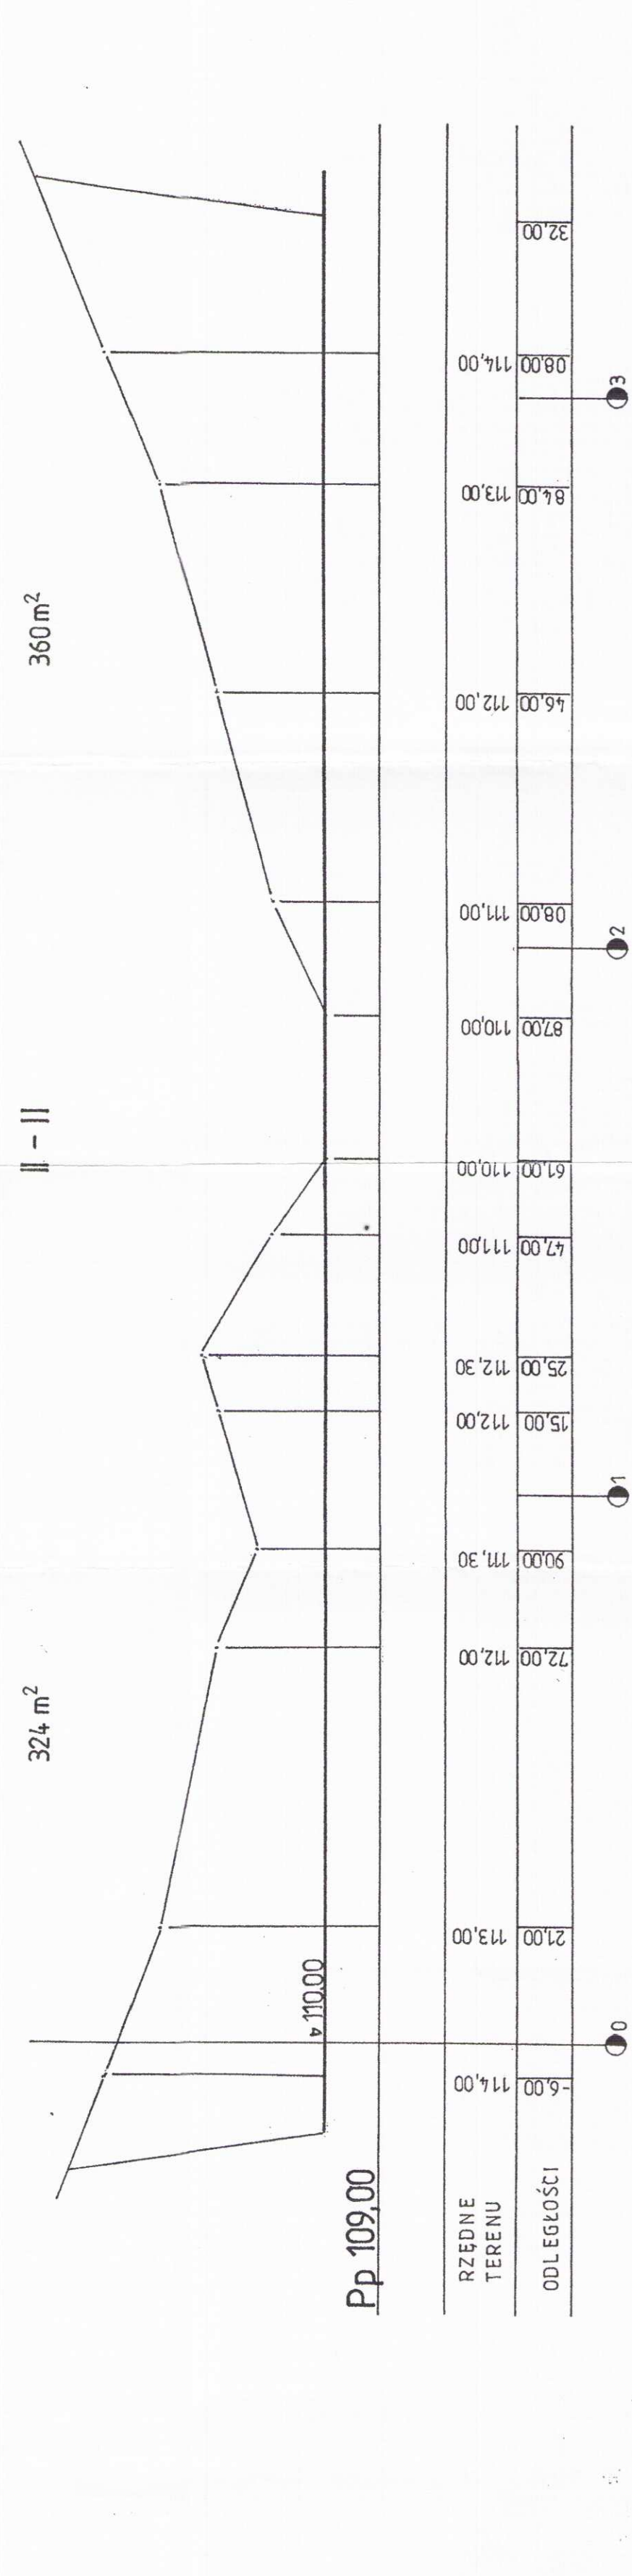


MAKRONIWELACJA WYSYPISK

1:100/10

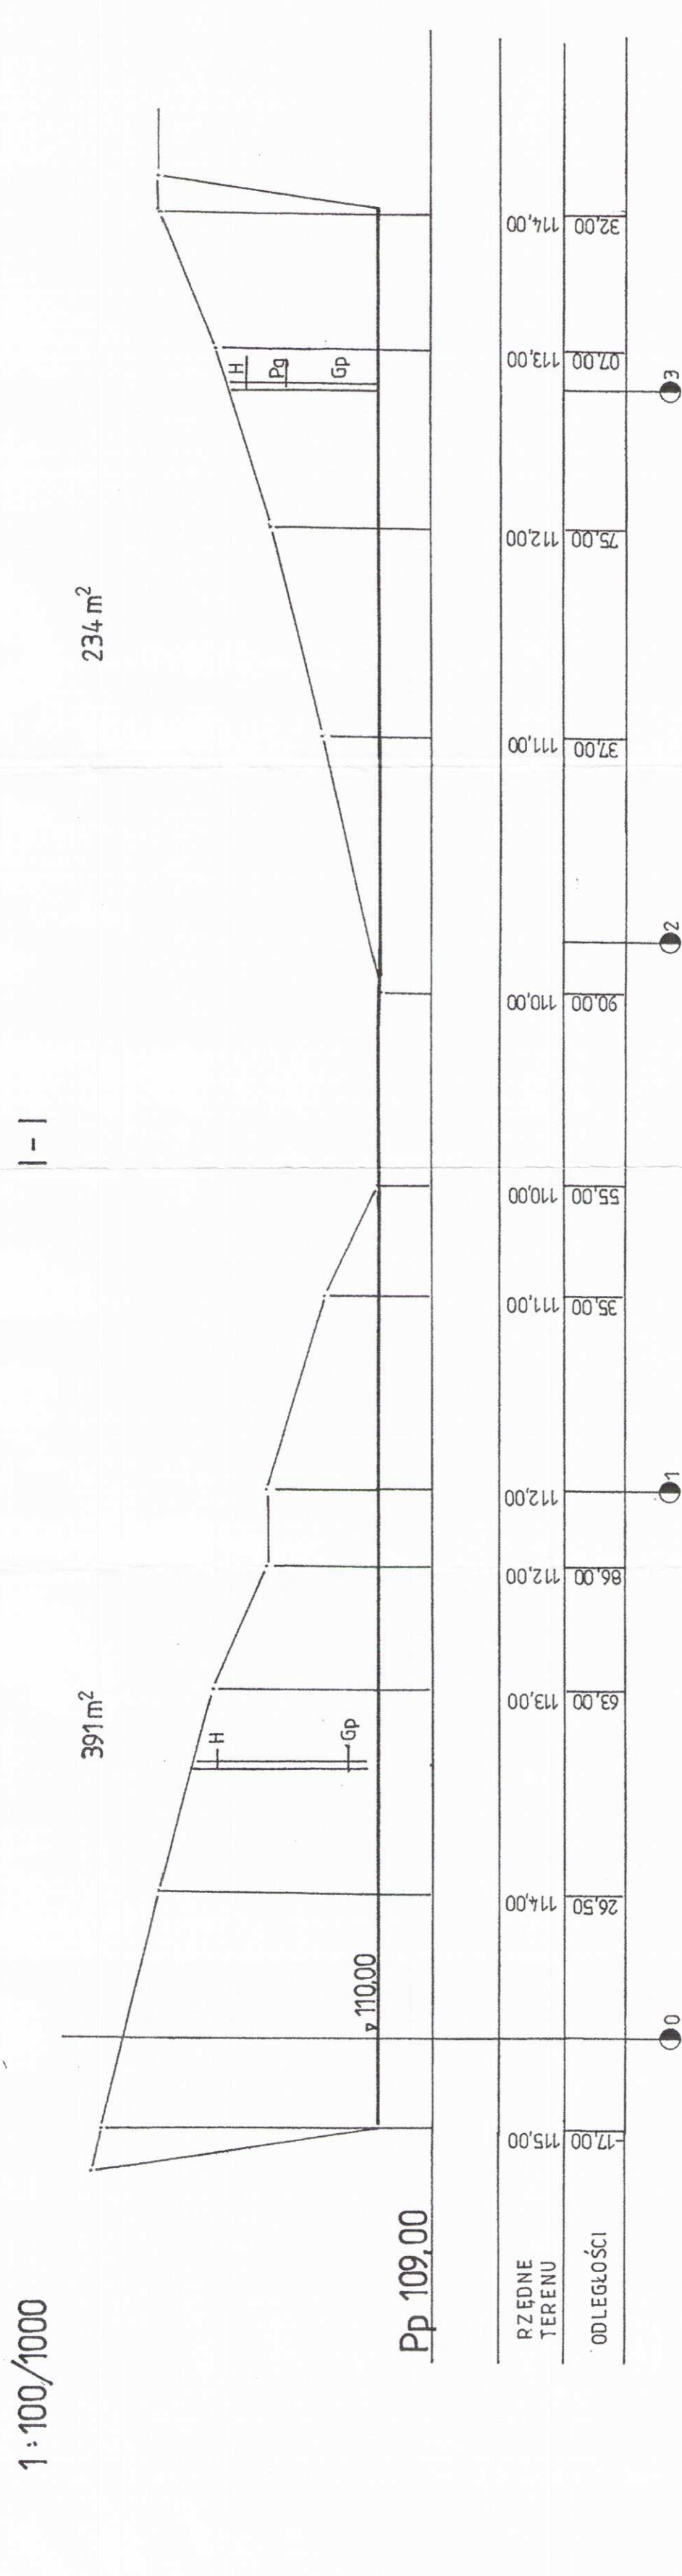

Inwestor: Gmina Miejska Starogard Gdański 85-200 Starogard Gdański ul. Gdańska 6	Stadium:		Branża:	Objekt:	Makroinwestycja terenu
	P.B	D			
Inwestycja: ZAKŁAD UTYLIZACJI ODPADÓW wraz z infrastrukturą towarzyszącą	Tytuł projektu:				Drogi i place
	*				
Nazwa yst.: PRZEMIOŁE POPRZECZNE					
 KONSORCJUM PRZEDSIĘBIORSTWA J.A.T. Sp. z o.o. ul. Czarna Długa 8 85-200 Starogard Gdański	Projektował:		Upr. nr:		
	mgr inż. Józef Polowicz		13m-2023/19765		
	Data:		Upr. nr:		
	10.10.2004		217/4		
SA 80-747 Gdańsk ul. Touraine 12		Skala:		Nr arch. proj.	
		1 : 100/1000		1978.2004	
 NCBJ - Instytut SA		D.02			