




Nawierzchnia bitumiczna

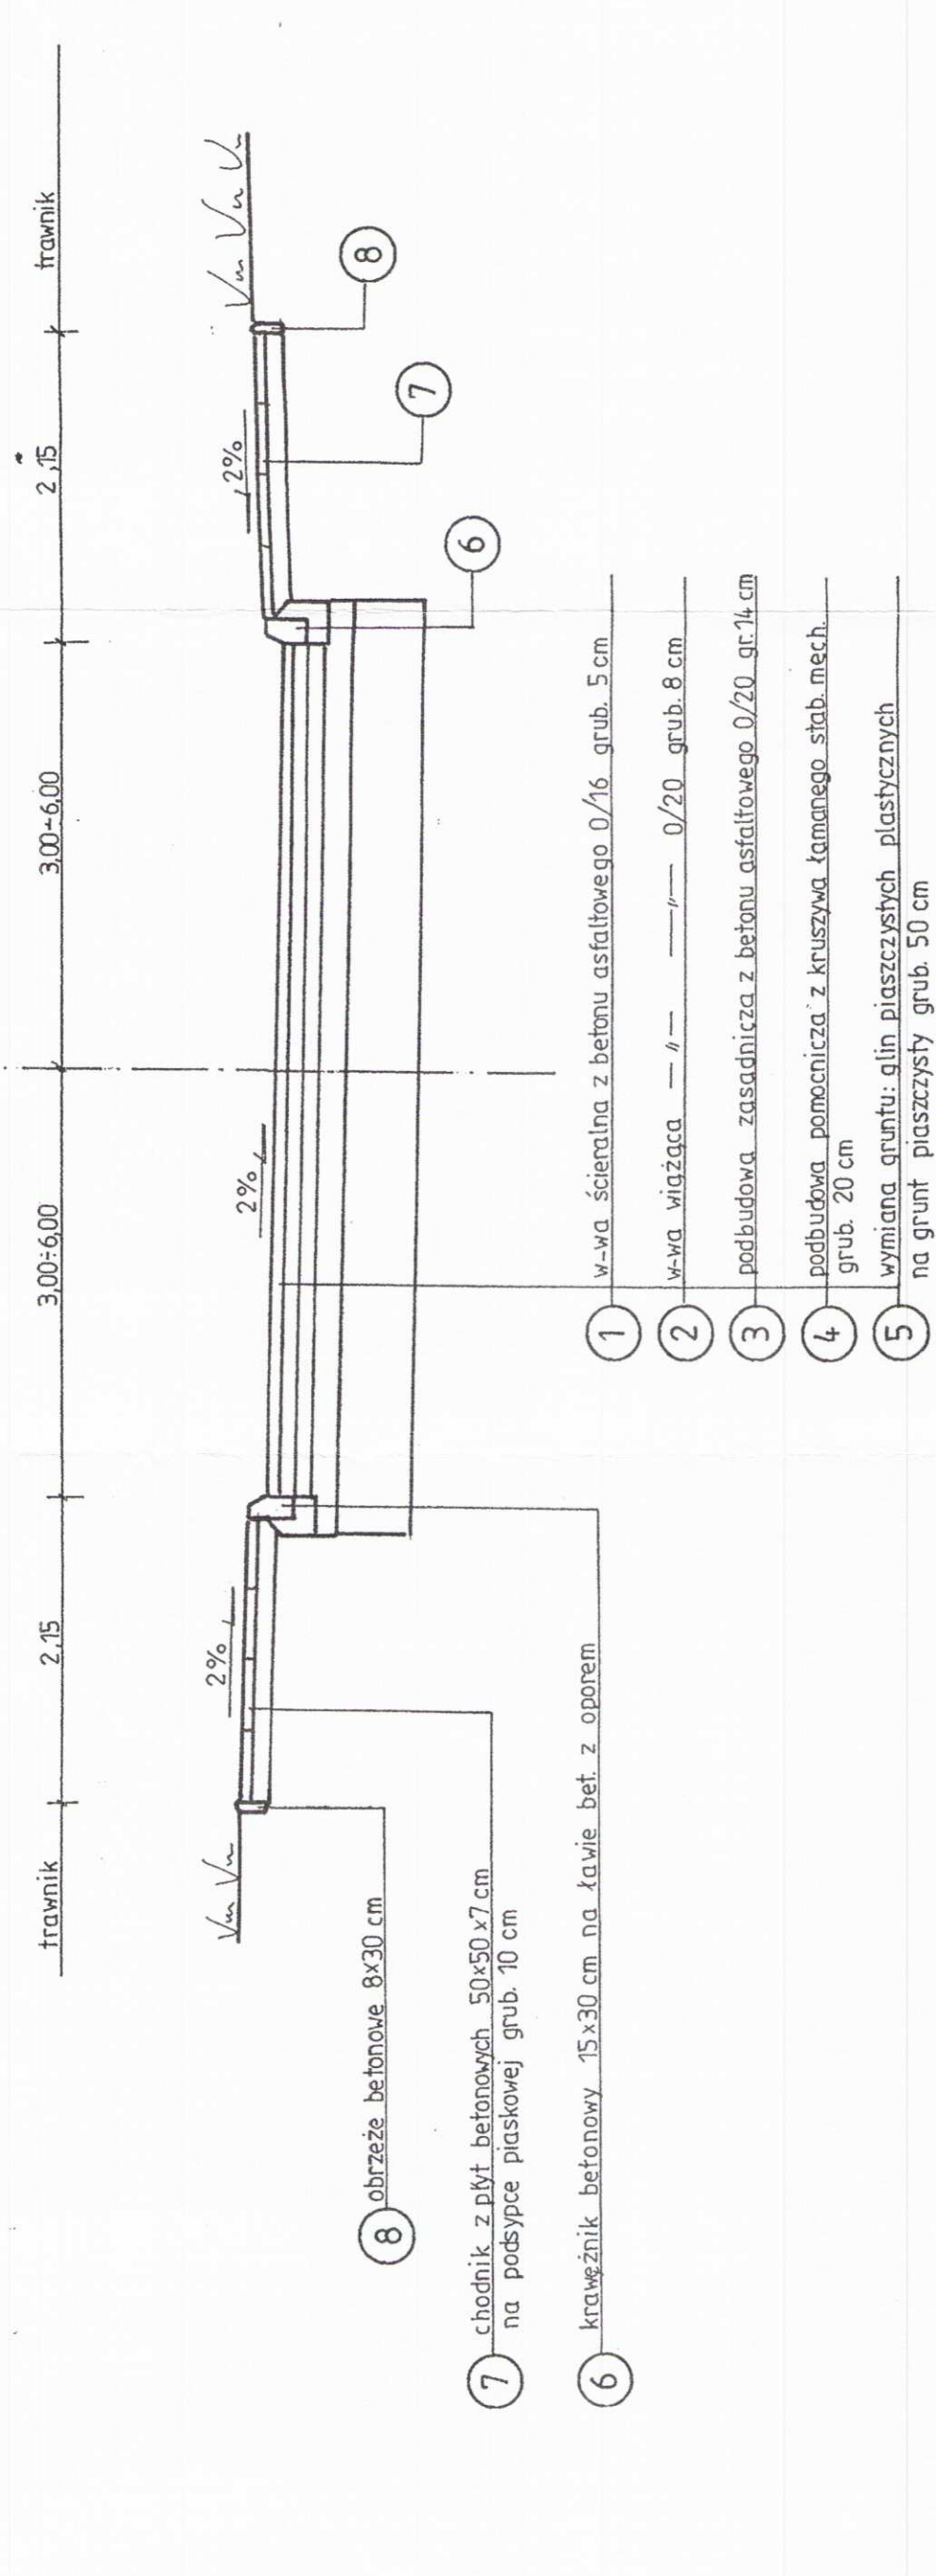


Nawierzchnia żwirowa

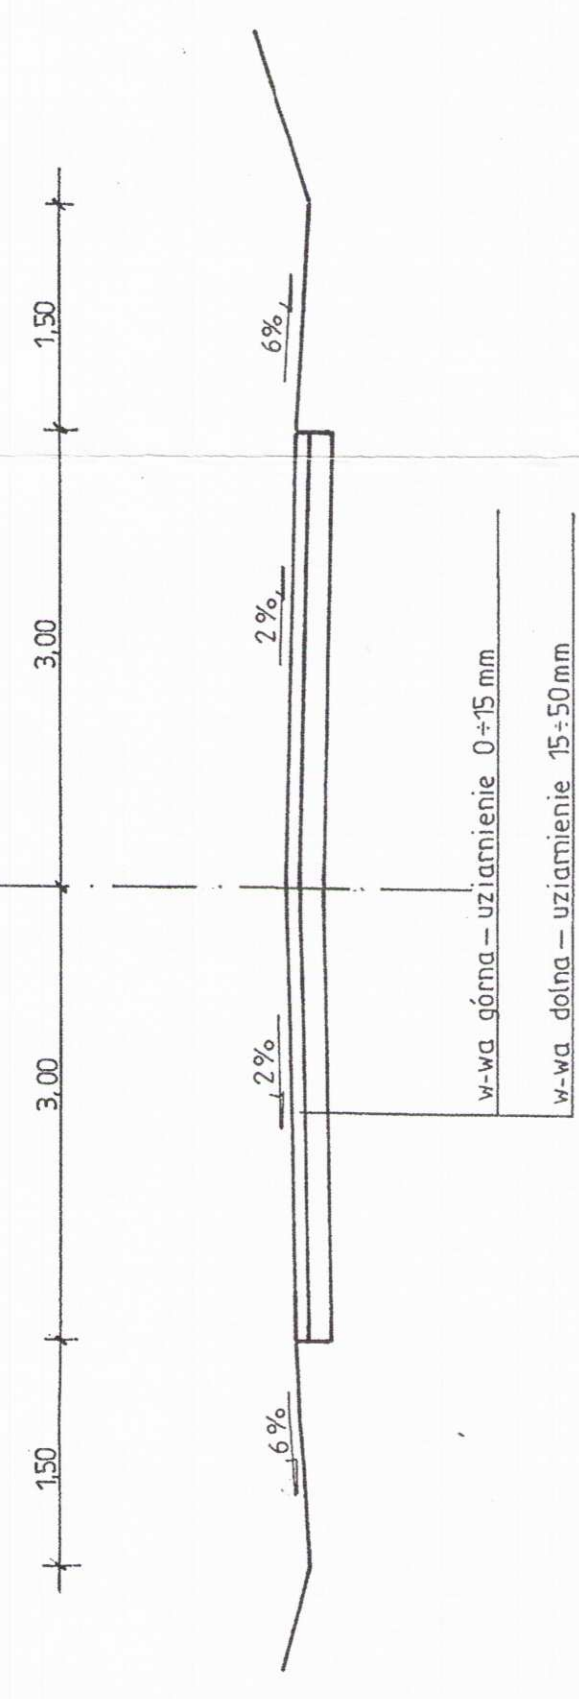



Nawierzchnia z płyt żelbetonowych

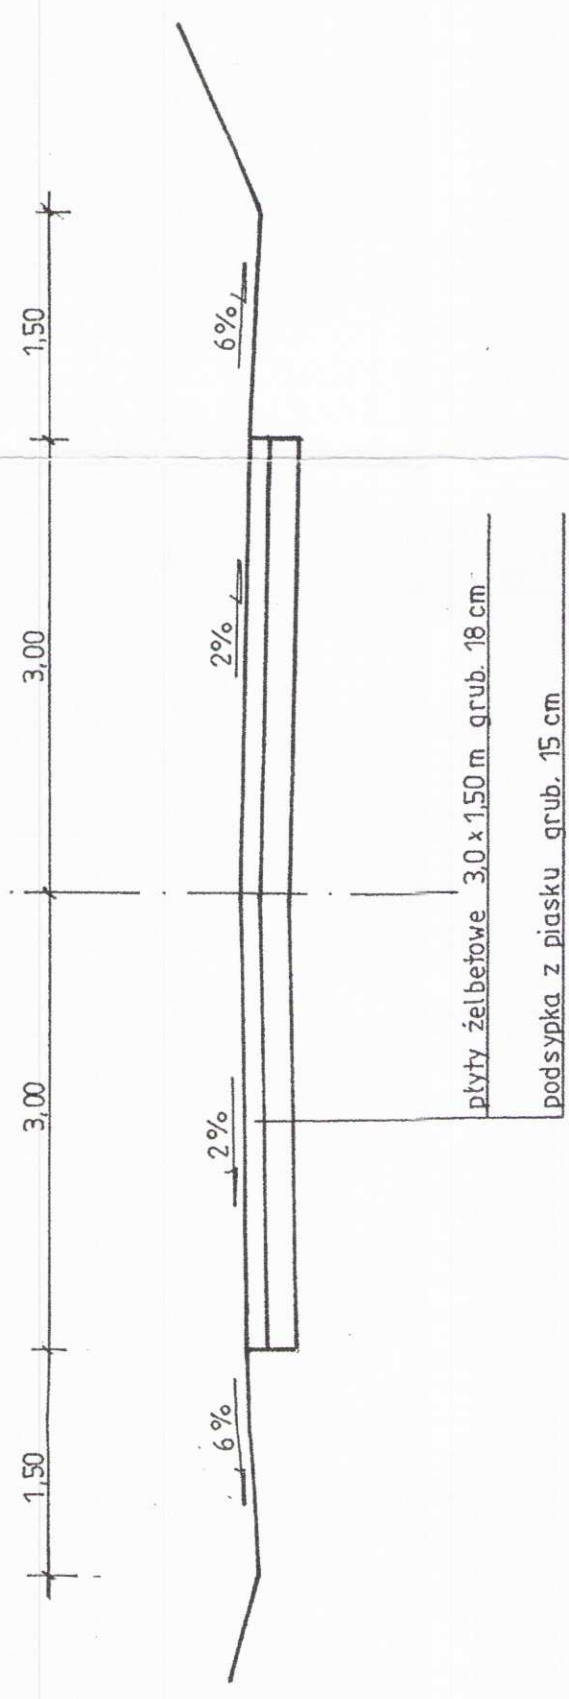

Przekrój normalny przez parking dla samochodów osobowych

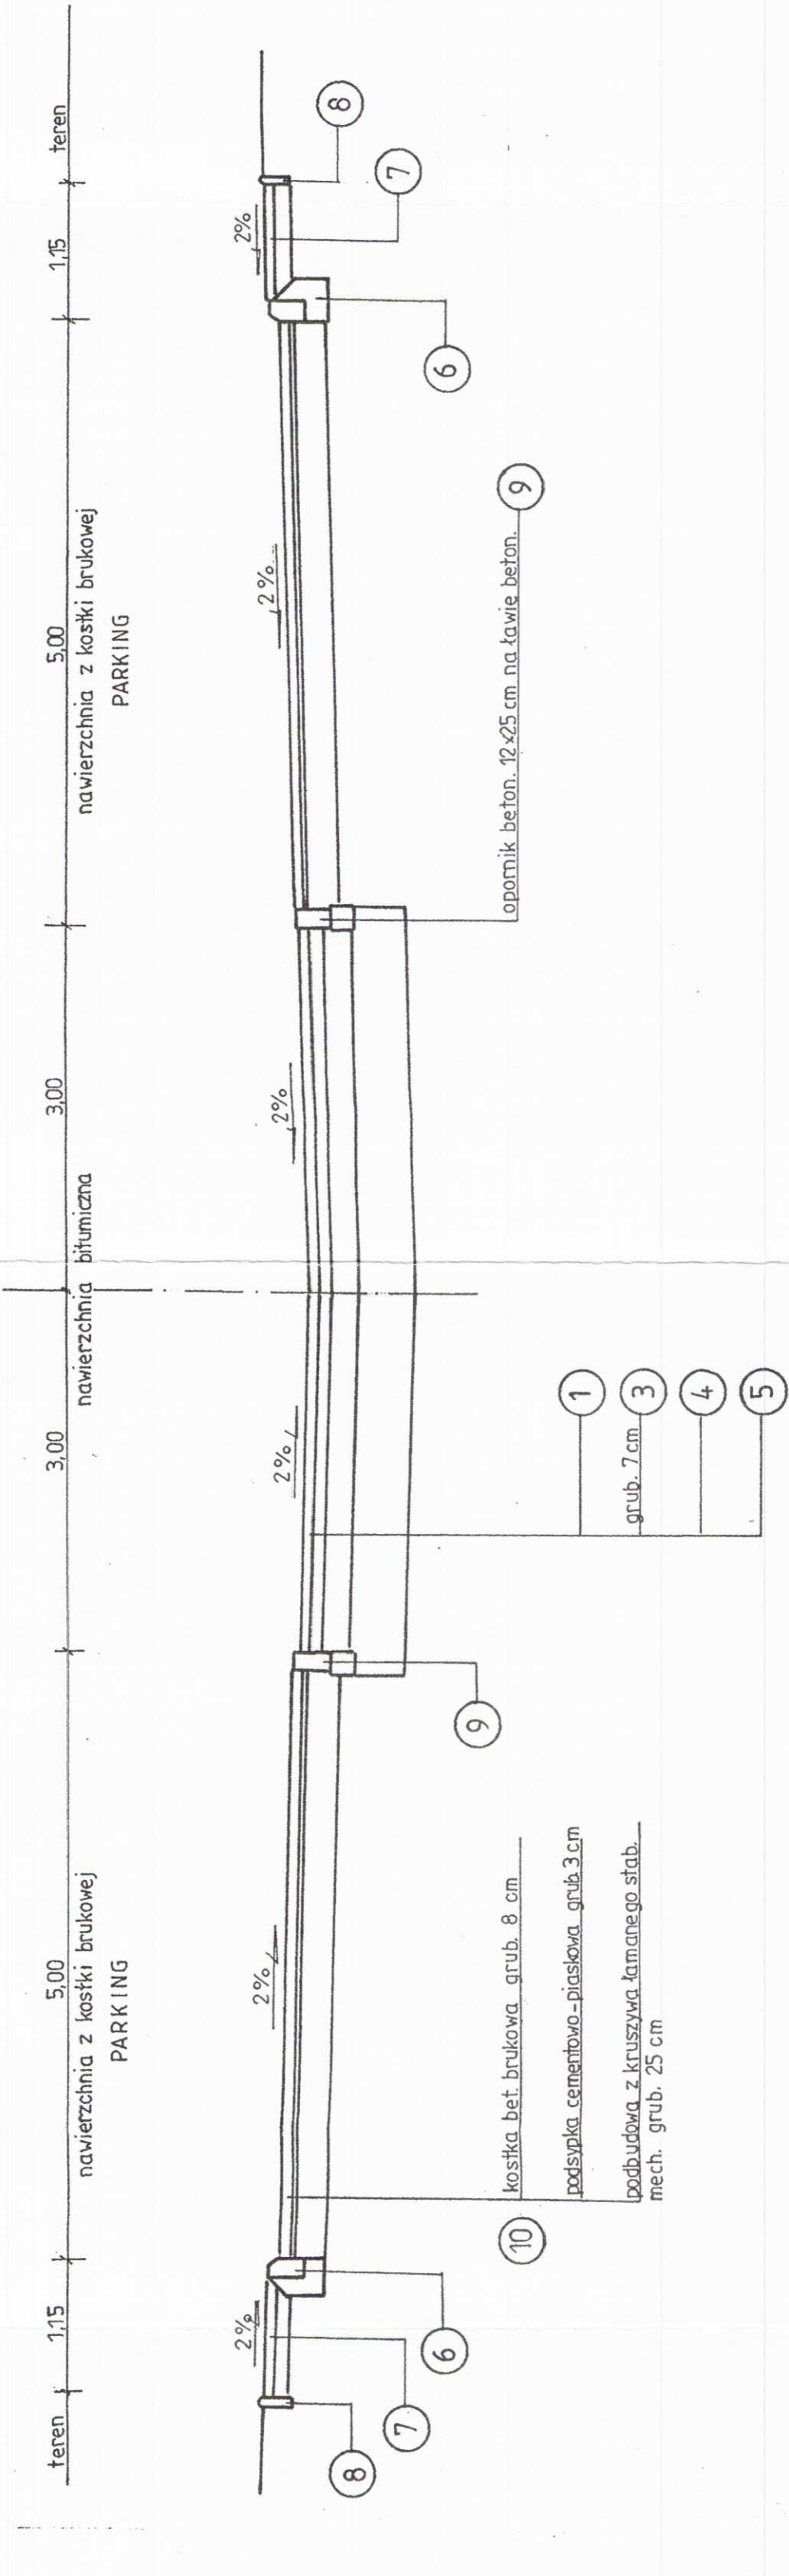

Parking dla autobusu

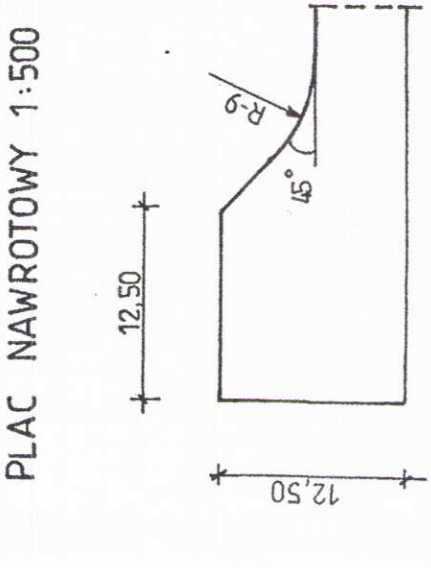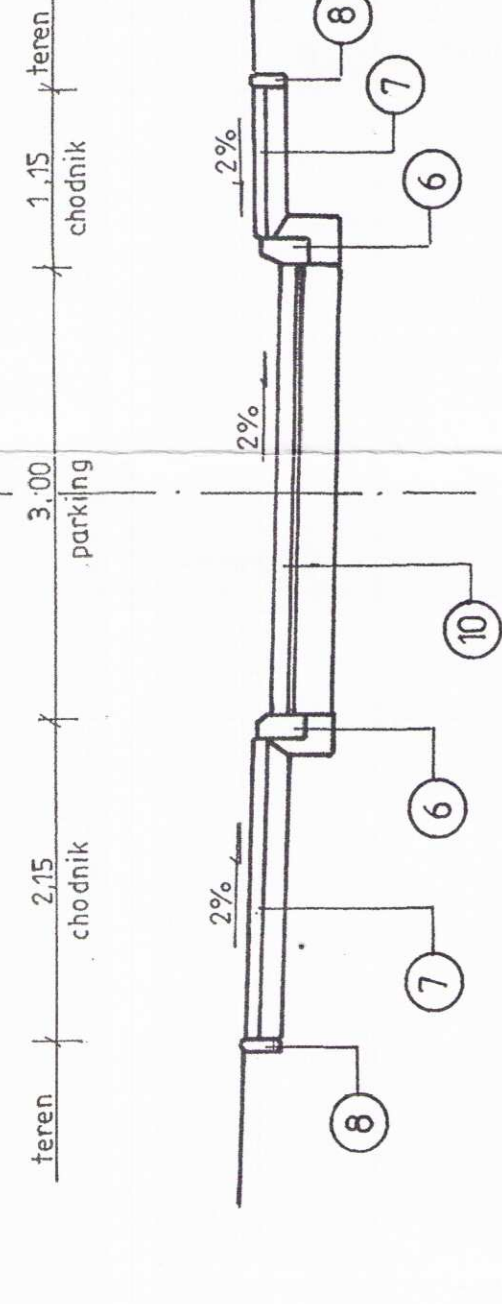

PLAC NAWROTOWY 1:500

Investor:	Gmina Miejska Stargard Gdański	Stadium:	Branda:	Objekt:	Drugi place
85-200 Stargard Gdański ul. Gdańska 6		P.B.	D		
Investycja:	ZAKŁAD UTYLIZACJI ODPADÓW	Tytuł projektu: Drugi place			
wraz z infrastrukturą towarzyszącą					
Nazwa rys.: PRZESZKROJE NORMALNE					
Wykonawca dokumentacji KONSORCJUM:					
Projektant:					
Wykonawca:					
Sprawdził:					
Upr. nr:					
Data:					
Nr arch. proj.:					
Nr rys.:					
D. 04					