


PROFIL PODŁUŻNY 1 : 100/1000
ODCINEK A-D

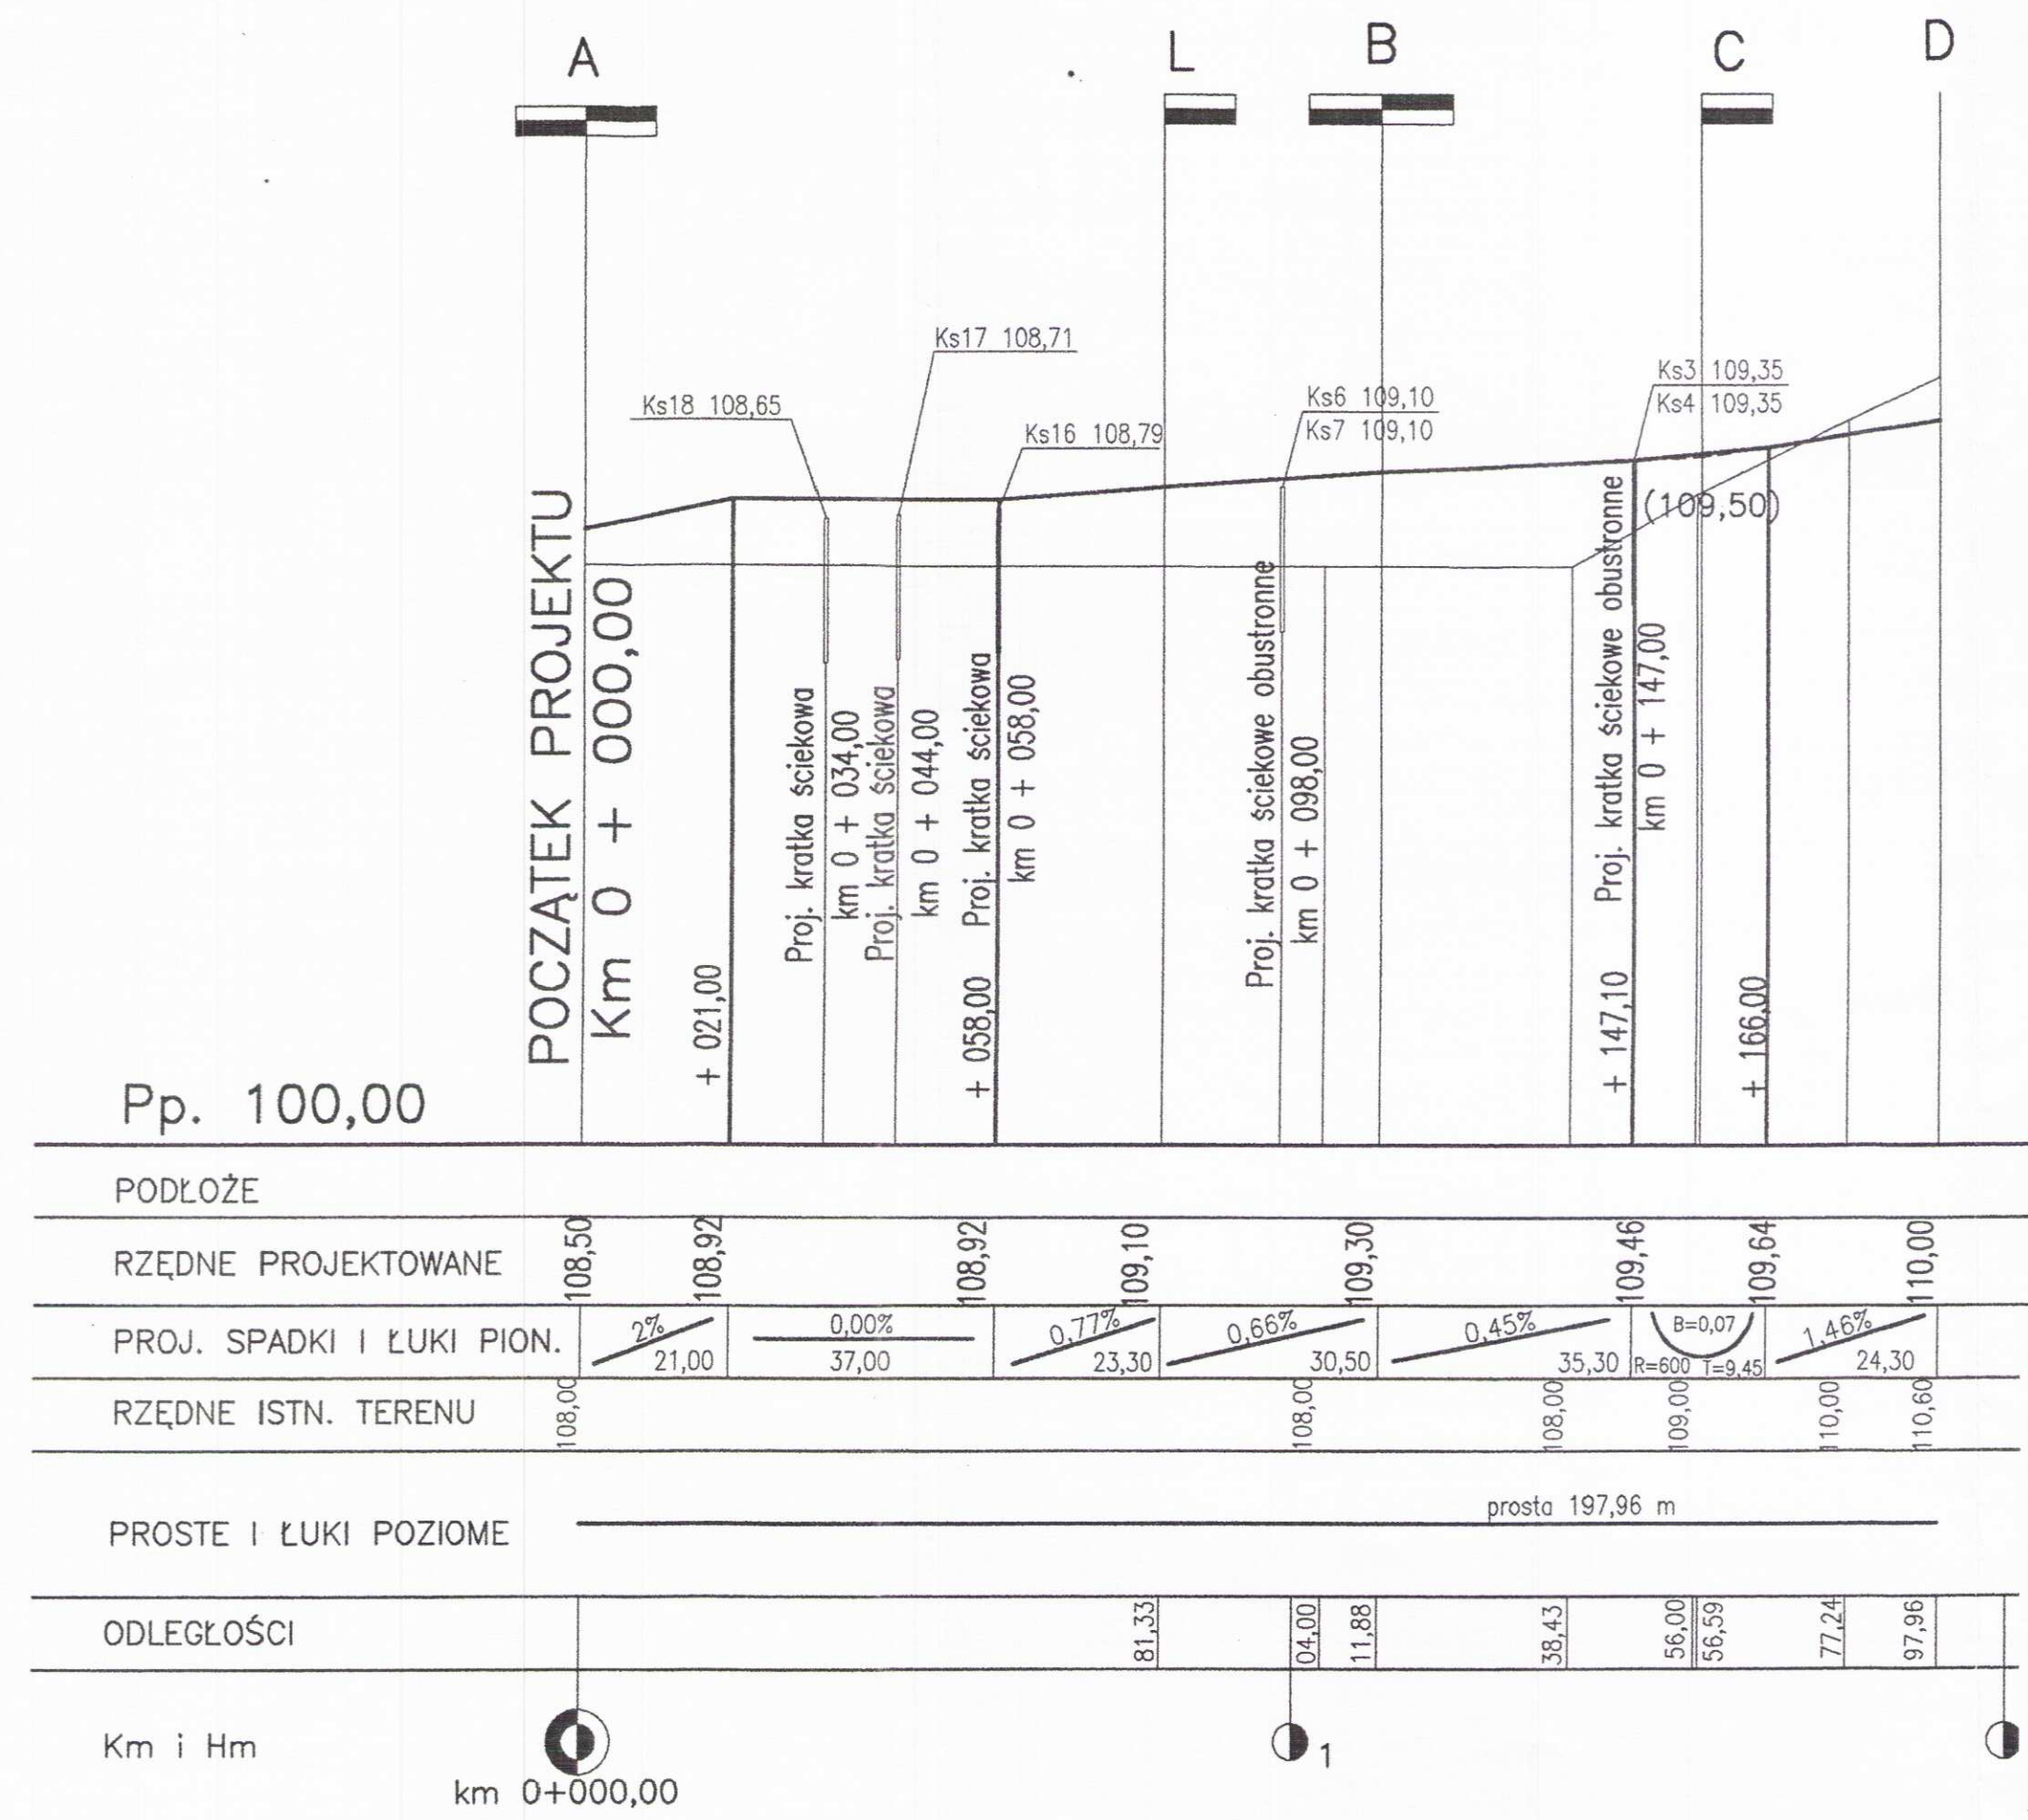

Investor: Gmina Miejska Starogard Gdański 83-200 Starogard Gdański ul. Gdańska 6	Stadium: P.B	Branża: D	Objekt: Drogi i place
Investycja: ZAKŁAD UTYLIZACJI ODPADÓW Stary Las wraz z infrastrukturą towarzyszącą	Tytuł projektu: Drogi i place		
Wykonawca dokumentacji KONSORCJUM: Przedsiębiorstwo J. A. T. Sp. z o.o. 80-365 Gdańsk ul. Czarny Dwór 8 A	Projektował: inż. Wiesław Grygiel	Upr. nr: 13m-2021/1/197/66	
	Sprawdził: mgr inż. Józef Piotrowicz	Upr. nr: 21/74	
NORD INVESTMENTS S.A. 80-747 Gdańsk ul. Toruńska 12	Data: 10.10.2004	Skala: 1 : 100/1000	Nr arch. proj.: 1978.2004 t.VIII
			Nr rys.: D.05