
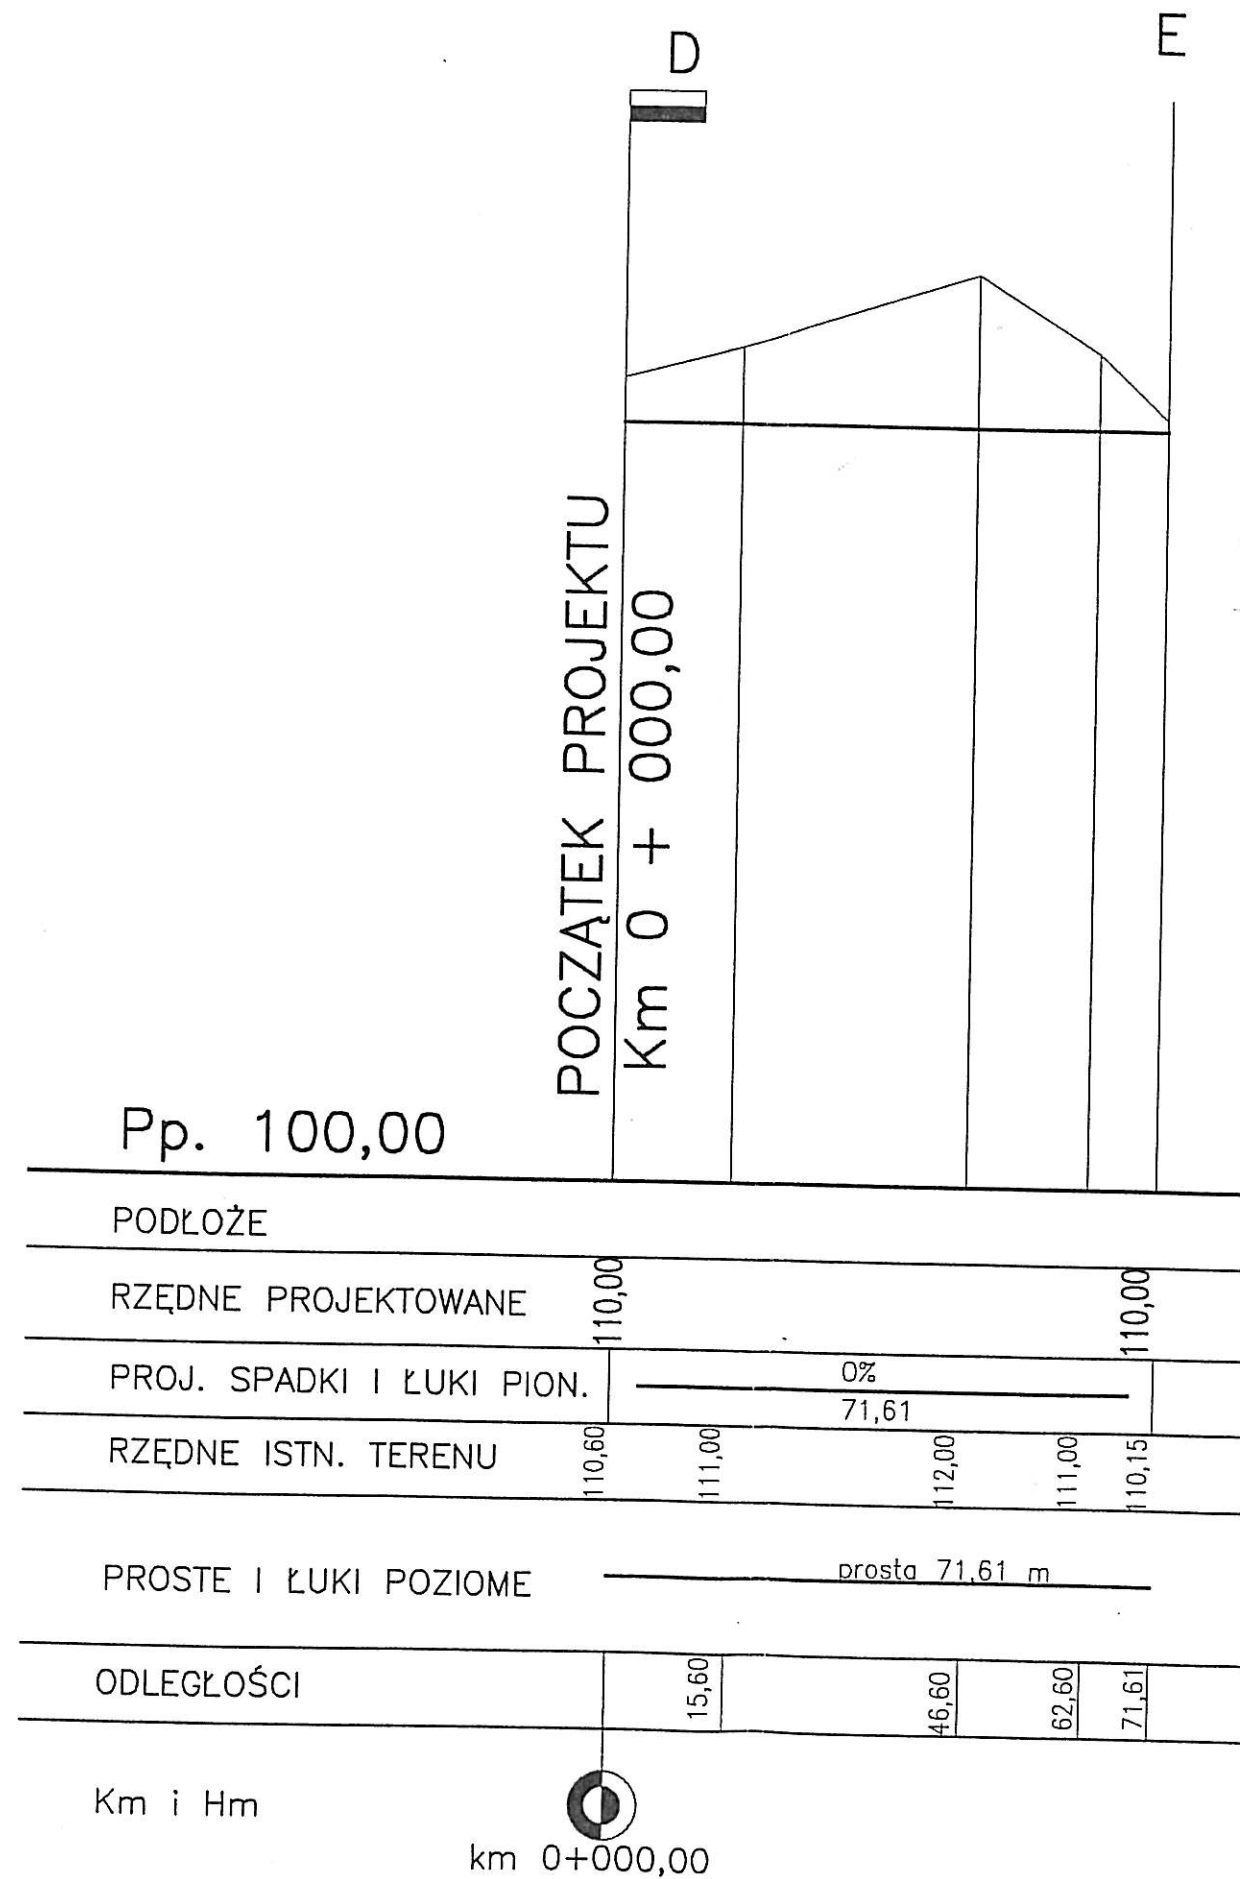


# PROFIL PODŁUŻNY 1 : 100/1000

## ODCINEK D-E

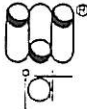

|                                                                                                  |                                                                                 |                                            |              |                       |         |
|--------------------------------------------------------------------------------------------------|---------------------------------------------------------------------------------|--------------------------------------------|--------------|-----------------------|---------|
| Inwestor:<br>Gmina Miejska Starogard Gdański<br>83-200 Starogard Gdański ul. Gdańska 6           |                                                                                 | Stadium:                                   | Branża:      | Objekt: Drogi i place |         |
|                                                                                                  |                                                                                 | P.B                                        | D            |                       |         |
| Inwestycja:<br>ZAKŁAD UTYLIZACJI ODPADÓW<br>Stary Las<br>wraz z infrastrukturą<br>towarzystającą |                                                                                 | Tytuł projektu: Drogi i place              |              |                       |         |
|                                                                                                  |                                                                                 | Nazwa rys.: PROFIL PODŁUŻNY D - E          |              |                       |         |
| Wykonawca dokumentacji KONSORCJUM:                                                               |                                                                                 | Projektował:<br>inż.<br>Wiesław Grygiel    |              | Upr. nr:              |         |
|             | Przedsiębiorstwo<br>J. A. T. Sp. z o.o.<br>80-365 Gdańsk<br>ul. Czarny Dwór 8 A | Sprawdził:<br>mgr inż.<br>Józef Piotrowicz |              | Upr. nr:              |         |
|                                                                                                  |                                                                                 |                                            |              | 21/74                 |         |
|             | NORD INVESTMENTS<br>S.A.<br>80-747 Gdańsk<br>ul. Toruńska 12                    | Data:                                      | Skala:       | Nr arch. proj.:       | Nr rys: |
|                                                                                                  |                                                                                 | 10.10.2004                                 | 1 : 100/1000 | 1978.2004<br>t.VIII   | D.07    |