
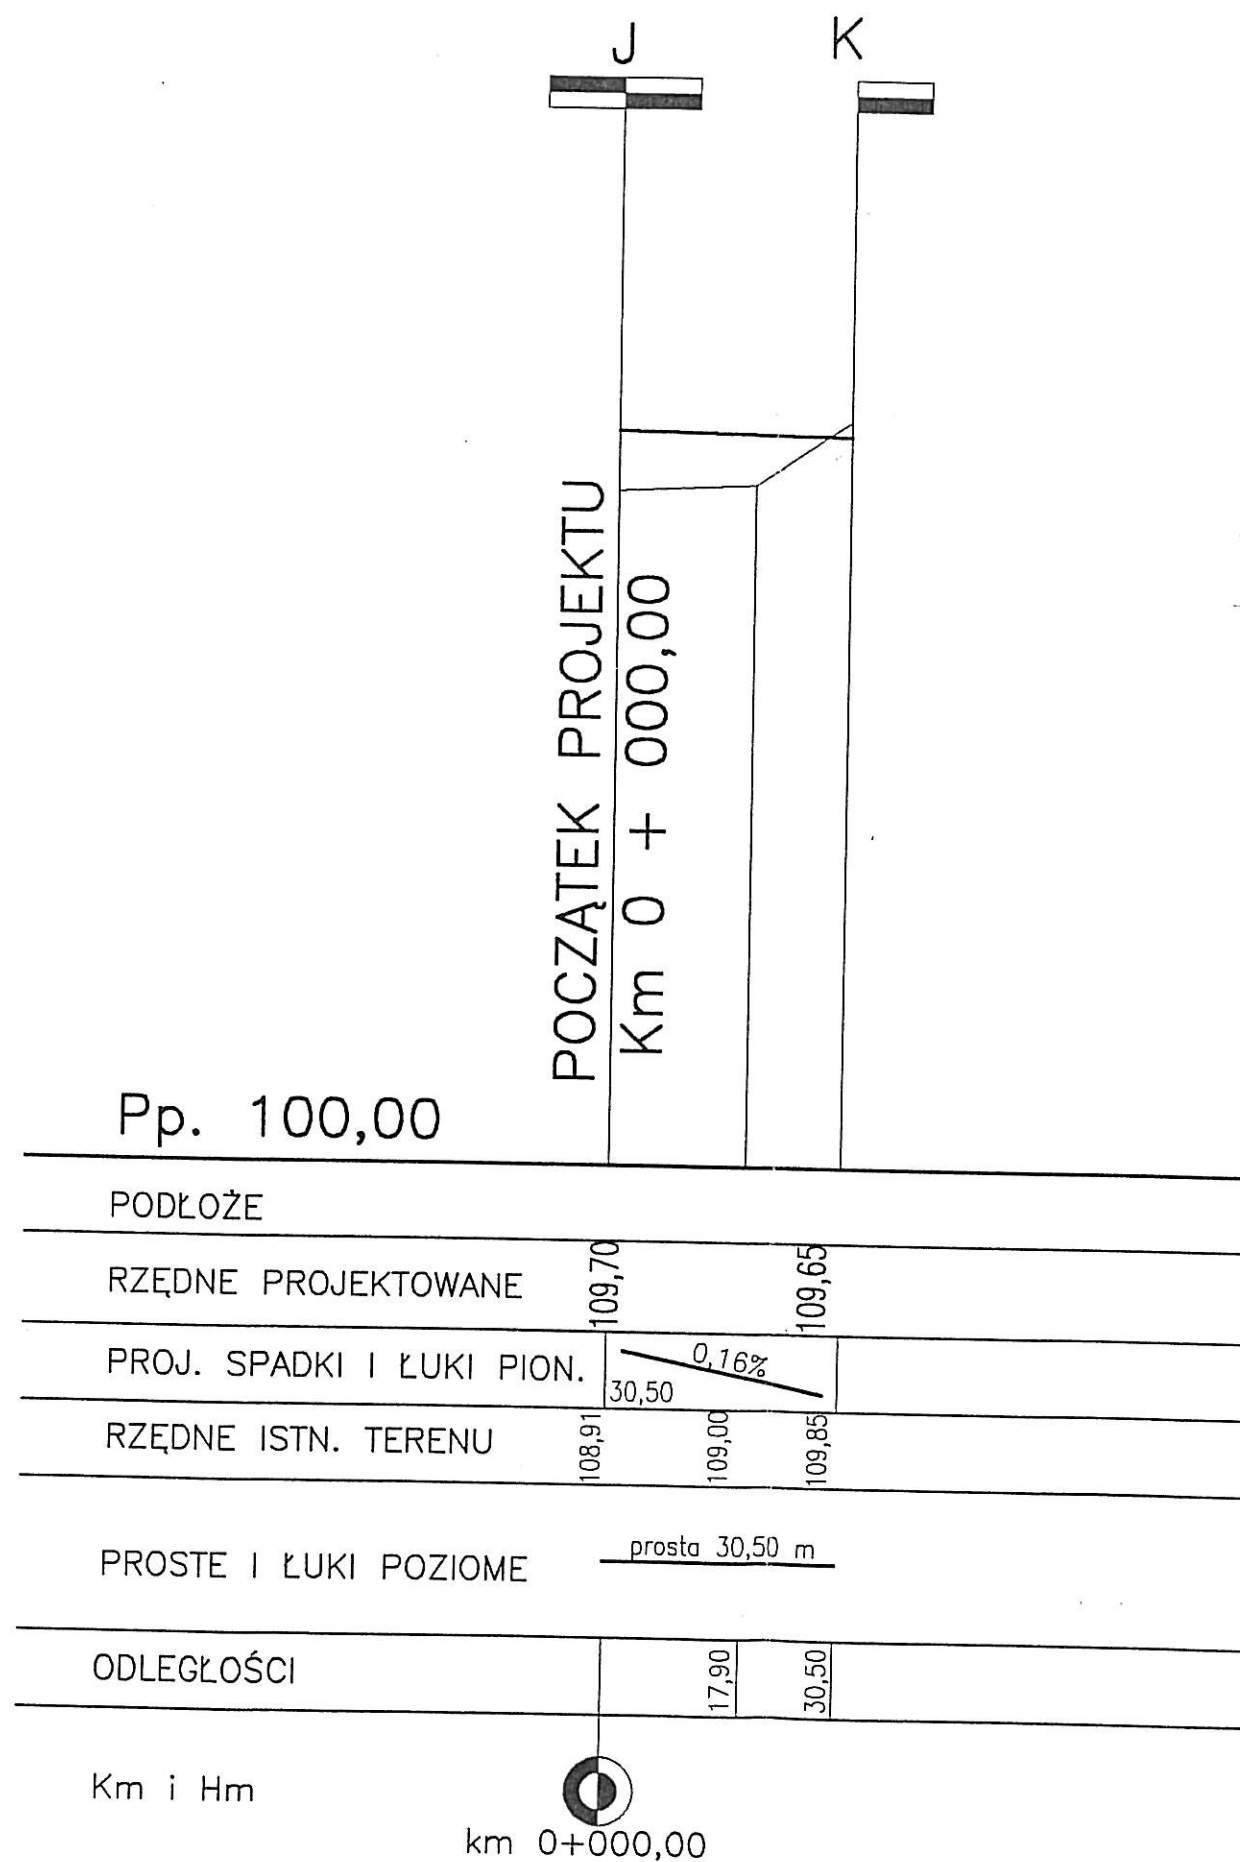


PROFIL PODŁUŻNY 1 : 100/1000

ODCINEK J-K

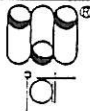

Inwestor: Gmina Miejska Starogard Gdański 83-200 Starogard Gdański ul. Gdańska 6		Stadium:	Branża:	Obiekt: Drogi i place	
		P.B	D		
Inwestycja: ZAKŁAD UTYLIZACJI ODPADÓW Stary Las wraz z infrastrukturą towarzystwającą		Tytuł projektu: Drogi i place			
		Nazwa rys.: PROFIL PODŁUŻNY J - K			
Wykonawca dokumentacji KONSORCJUM:		Projektował: inż. Wiesław Grygiel		Upr. nr:	
		Sprawdził: mgr inż. Józef Piotrowicz		Upr. nr:	
				21/74	
 NORD Investments SA		Data:	Skala:	Nr arch. proj.:	Nr rys:
NORD INVESTMENTS S.A. 80-747 Gdańsk ul. Toruńska 12		10.10.2004	1 : 100/1000	1978.2004 t.VIII	D.10