


PROFIL PODŁUŻNY 1 : 100/1000  
ODCINEK N-G

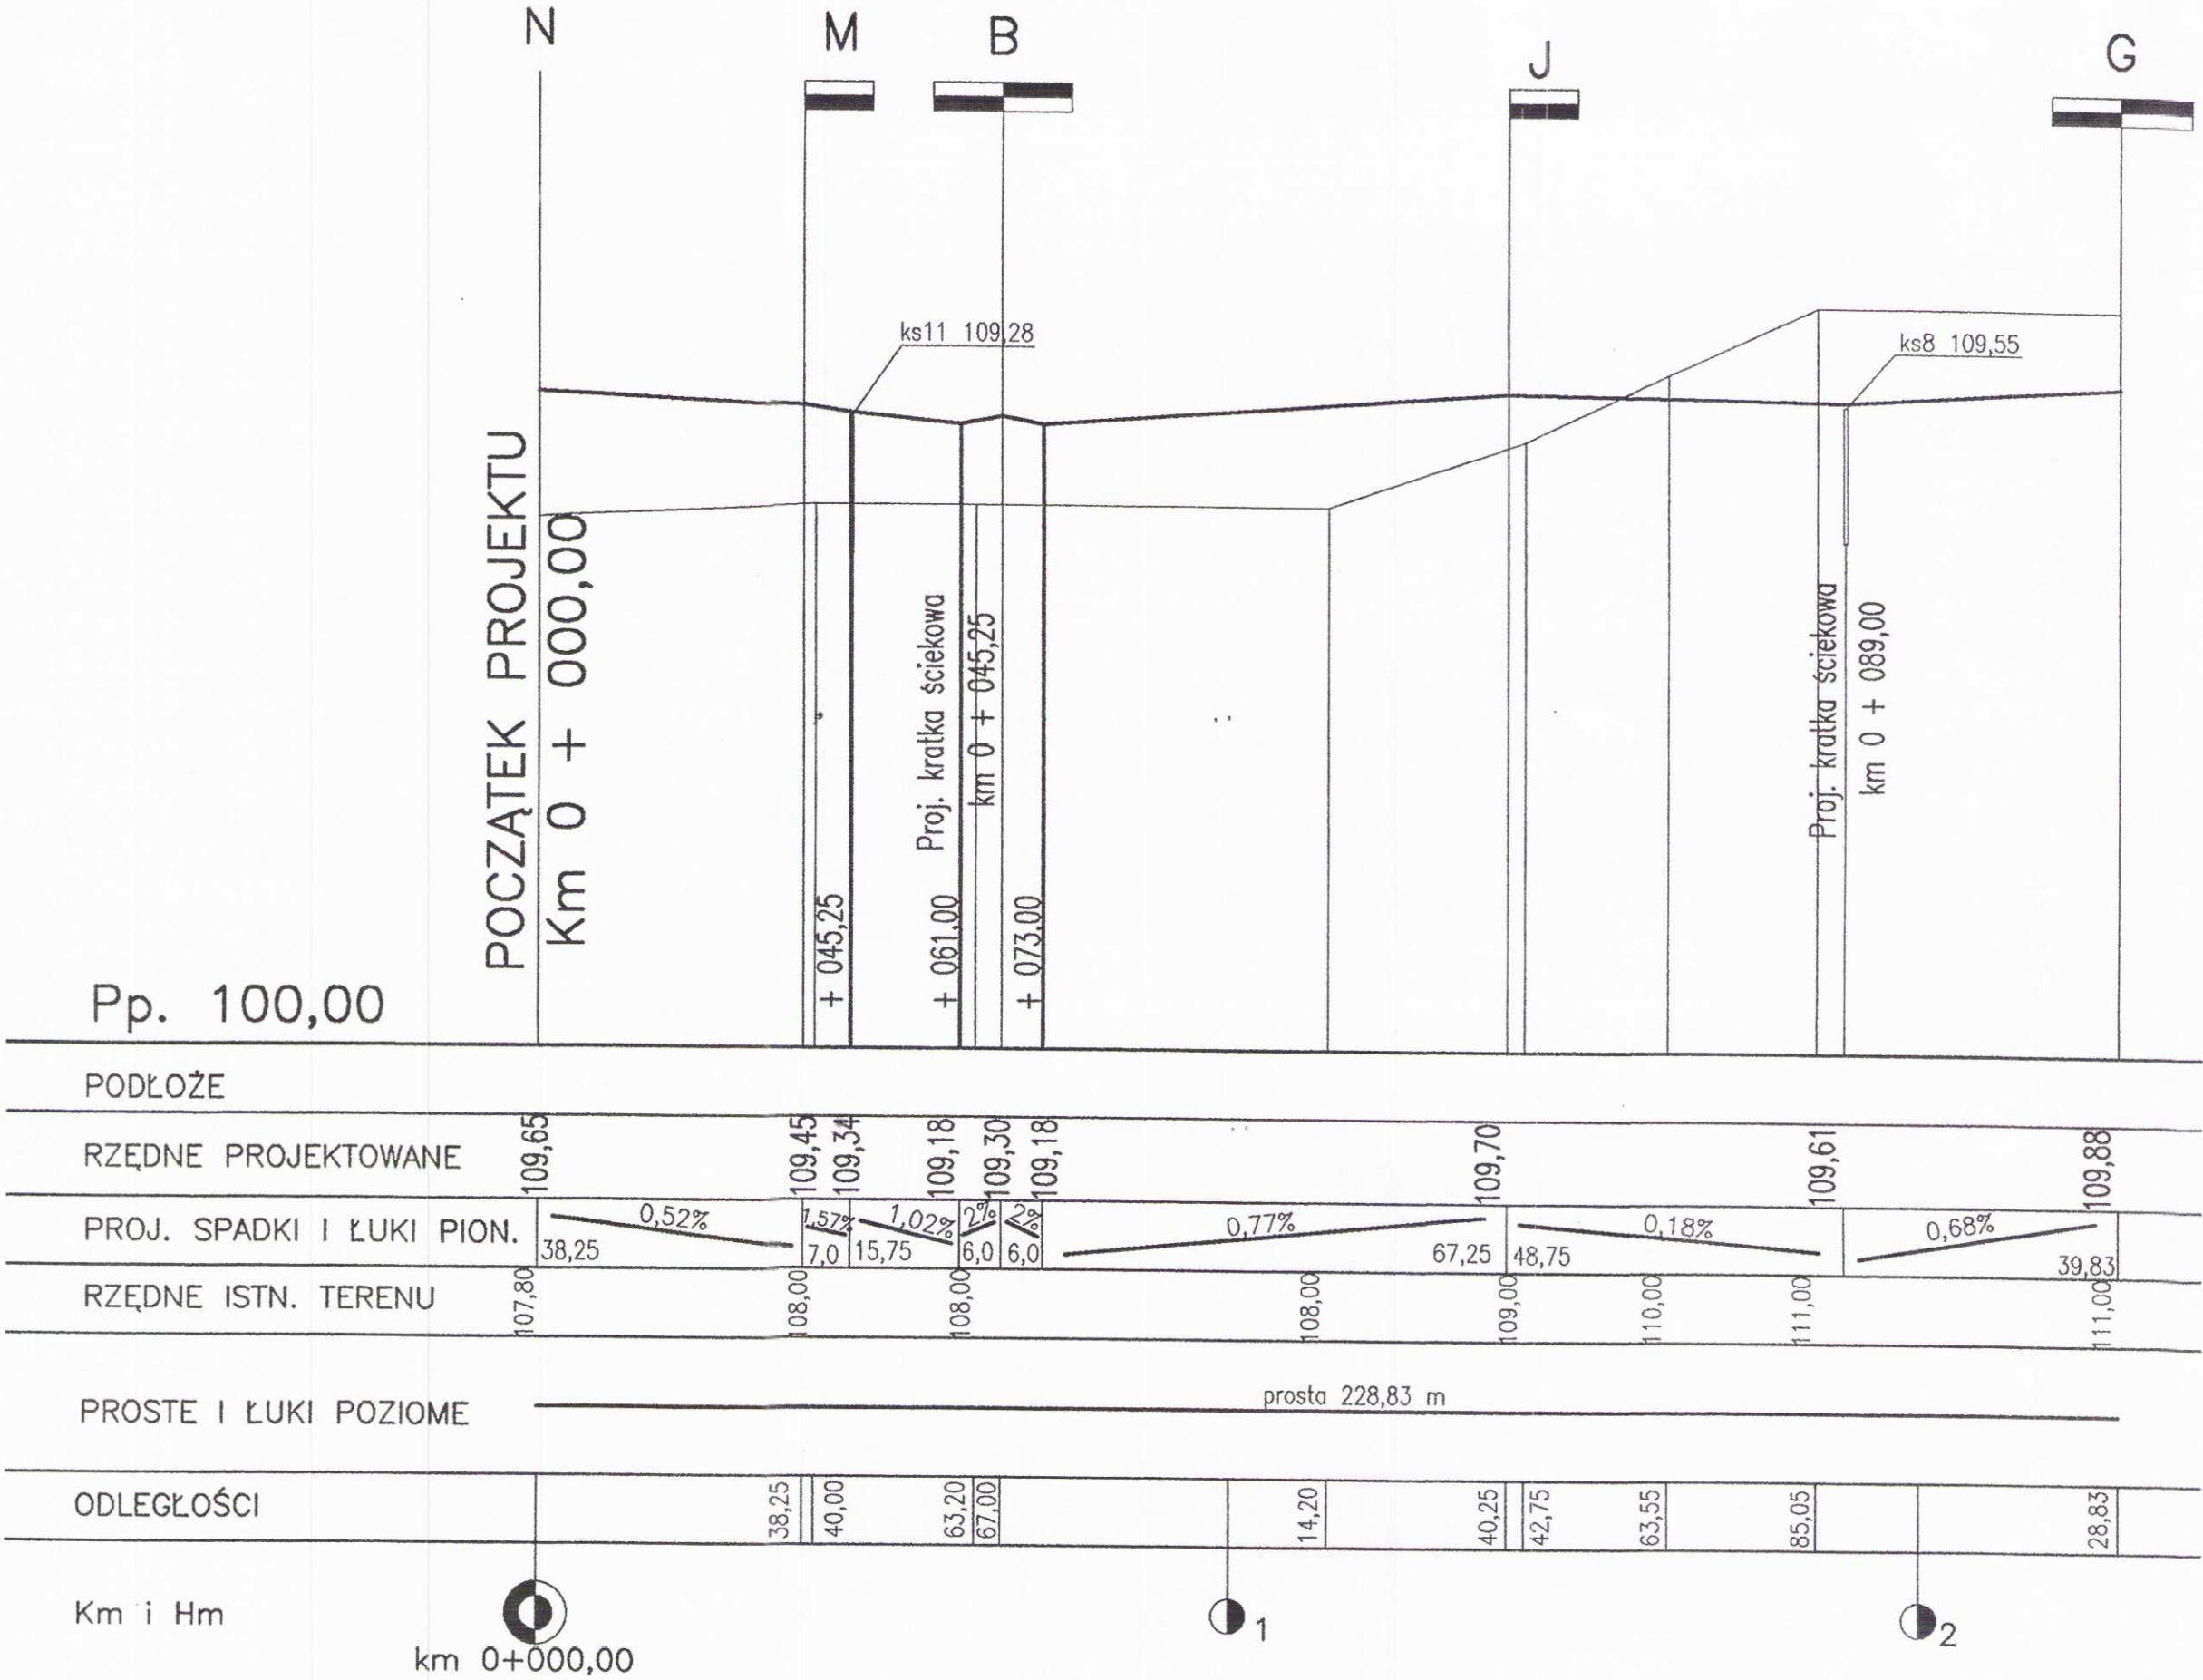

|   |  |                                            |              |                                  |         |
|---|--|--------------------------------------------|--------------|----------------------------------|---------|
| Inwestor:<br>Gmina Miejska Starogard Gdański<br>83-200 Starogard Gdański ul. Gdańska 6                                                                |  | Stadium:                                   | Branża:      | Obiekt: Drogi i place            |         |
|   |  | P.B                                        | D            |                                  |         |
| Inwestycja:<br>ZAKŁAD UTYLIZACJI ODPADÓW<br>Stary Las<br>wraz z infrastrukturą<br>towarzyszącą                                                        |  | Tytuł projektu: Drogi i place              |              |                                  |         |
|   |  | Nazwa rys.: PROFIL PODŁUŻNY N - G          |              |                                  |         |
| Wykonawca dokumentacji KONSORCJUM:   |  | Projektował:<br>inż.<br>Wiesław Grygiel    |              | Upr. nr:<br><br>13m-202/1/197/66 |         |
|                                                                  |  | Sprawdził:<br>mgr inż.<br>Józef Piotrowicz |              | Upr. nr:<br><br>21/74            |         |
|   |  |                                            |              |                                  |         |
| <br>NORD INVESTMENTS<br>S.A.<br>80-747 Gdańsk<br>ul. Toruńska 12 |  | Data:                                      | Skala:       | Nr arch. proj.:                  | Nr rys: |
|   |  | 10.10.2004                                 | 1 : 100/1000 | 1978.2004                        |         |
|   |  |                                            |              | t.VIII                           | D.12    |