
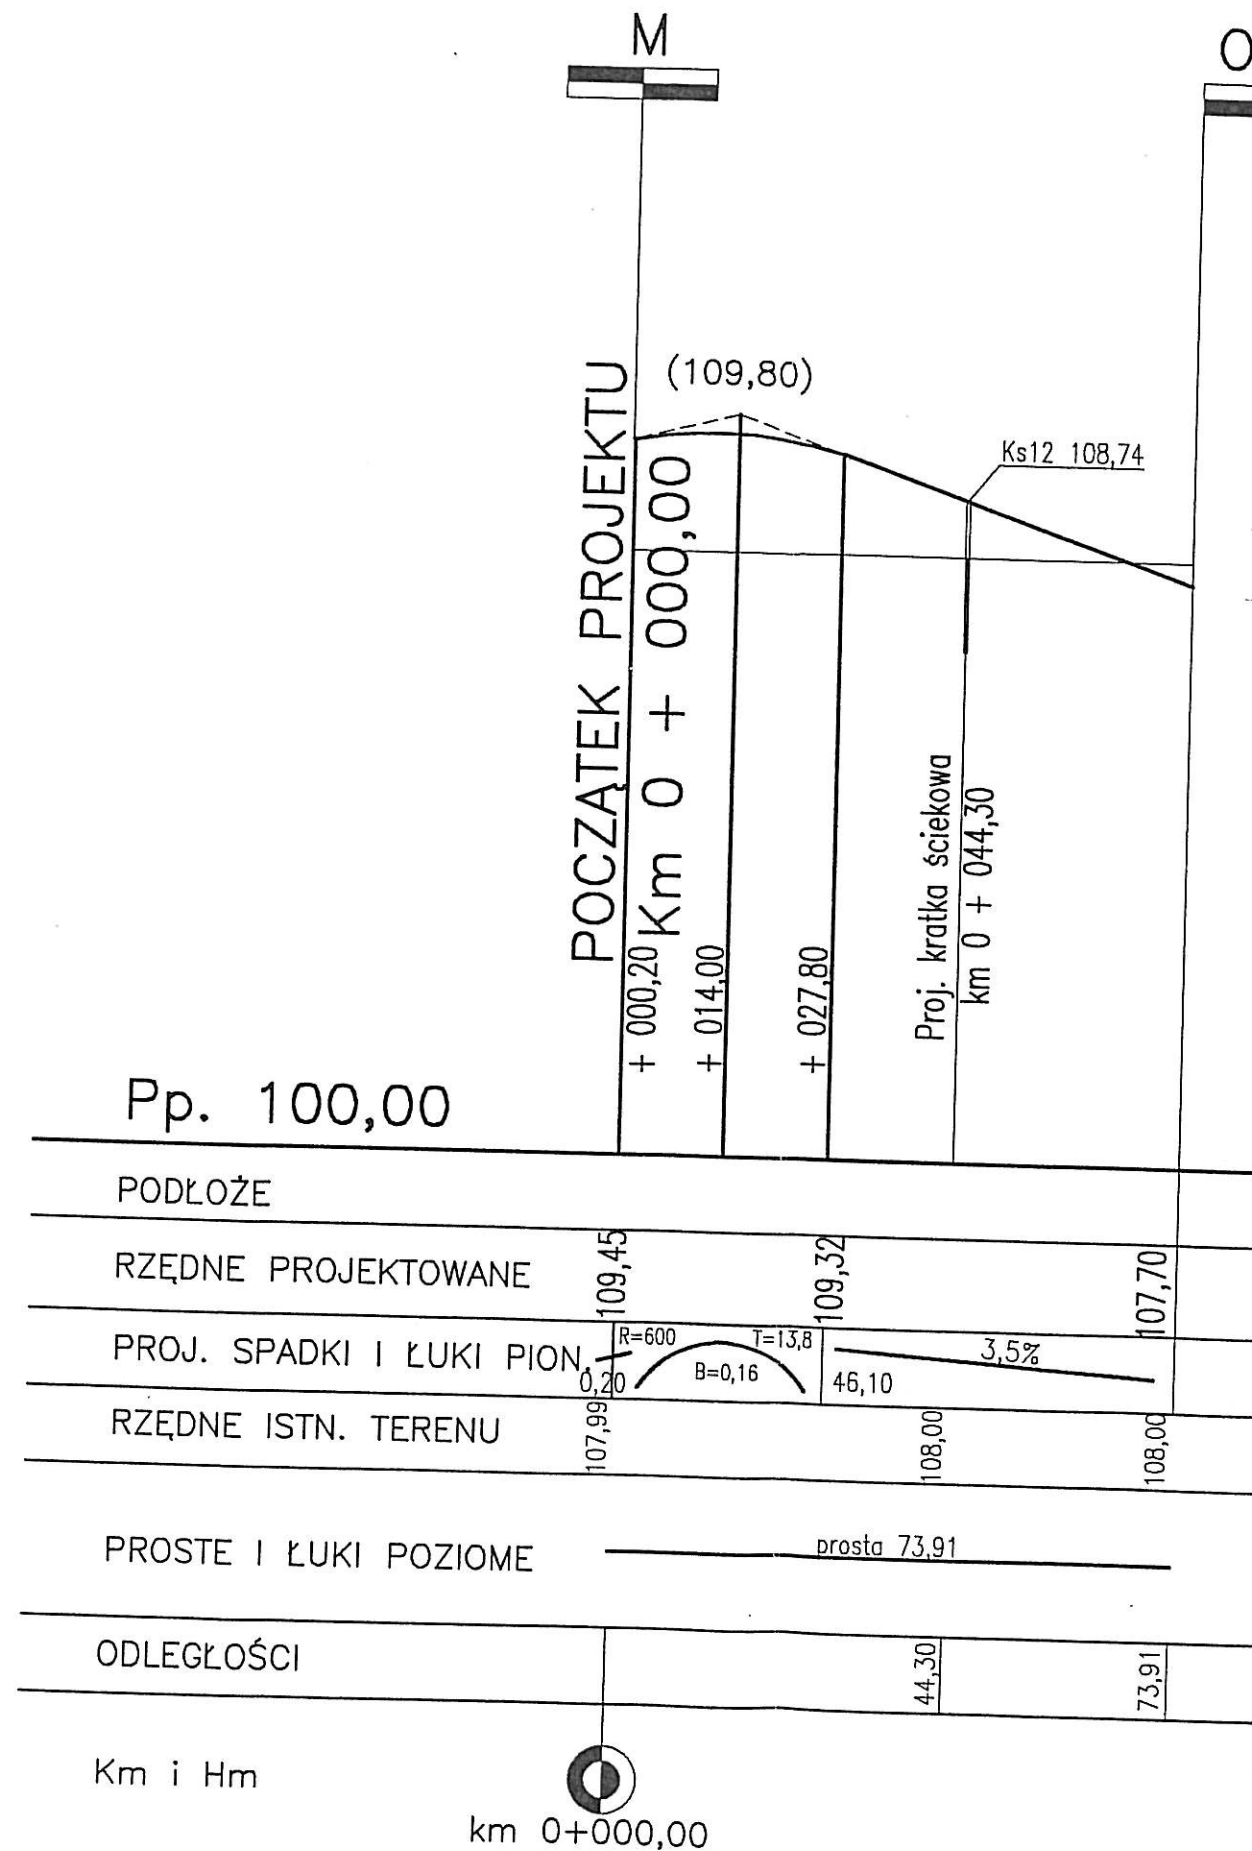


# PROFIL PODŁUŻNY 1 : 100/1000

## ODCINEK M-O

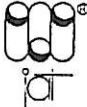

|                                                                                                   |  |                                                              |         |                                  |                                        |
|---------------------------------------------------------------------------------------------------|--|--------------------------------------------------------------|---------|----------------------------------|----------------------------------------|
| Inwestor:<br>Gmina Miejska Starogard Gdański<br>83-200 Starogard Gdański ul. Gdańska 6            |  | Stadium:                                                     | Branża: | Obiekt: Drogi i place            |                                        |
|                                                                                                   |  | P.B                                                          | D       |                                  |                                        |
| Inwestycja:<br>ZAKŁAD UTYLIZACJI ODPADÓW<br>Stary Las<br>wraz z infrastrukturą<br>towarzystwającą |  | Tytuł projektu: Drogi i place                                |         |                                  |                                        |
|                                                                                                   |  | Nazwa rys.: PROFIL PODŁUŻNY M - O                            |         |                                  |                                        |
| Wykonawca dokumentacji KONSORCJUM:                                                                |  | Projektował:<br>inż.<br>Wiesław Grygiel                      |         | Upr. nr:<br><br>13m-202/1/197/66 |                                        |
|              |  | Sprawdził:<br>mgr inż.<br>Józef Piotrowicz                   |         | Upr. nr:<br><br>21/74            |                                        |
| Przedsiębiorstwo<br>J. A. T. Sp. z o.o.<br>80-365 Gdańsk<br>ul. Czarny Dwór 8 A                   |  |                                                              |         |                                  |                                        |
|              |  | NORD INVESTMENTS<br>S.A.<br>80-747 Gdańsk<br>ul. Toruńska 12 |         | Data:                            | Skala:                                 |
|                                                                                                   |  | 10.10.2004                                                   |         | 1 : 100/1000                     | Nr arch. proj.:<br>1978.2004<br>t.VIII |
|                                                                                                   |  |                                                              |         | Nr rys:                          | D.13                                   |