
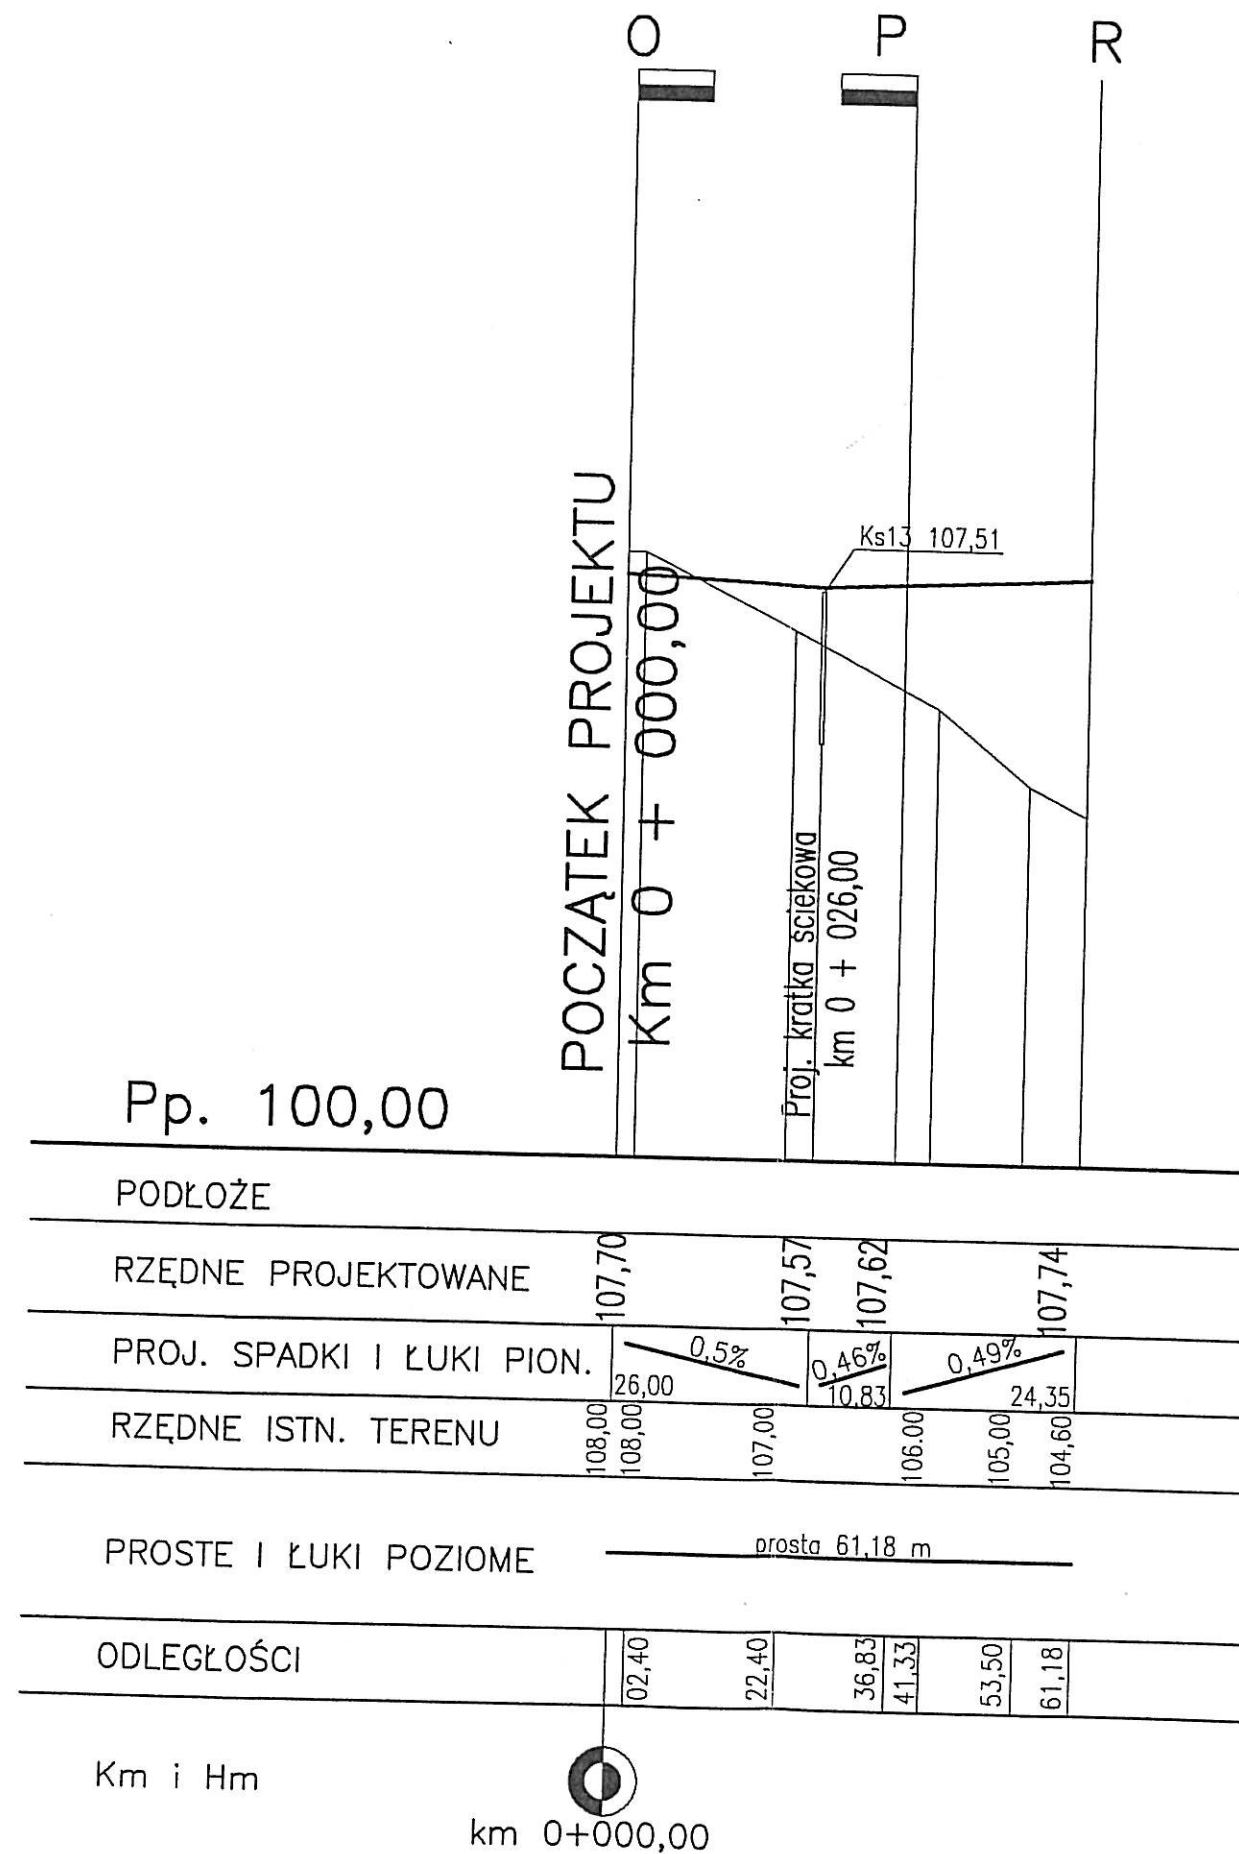


PROFIL PODŁUŻNY 1 : 100/1000

ODCINEK O-R

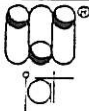

Inwestor: Gmina Miejska Starogard Gdański 83-200 Starogard Gdański ul. Gdańska 6		Stadium:	Branża:	Obiekt: Drogi i place	
		P.B	D		
Inwestycja: ZAKŁAD UTYLIZACJI ODPADÓW Stary Las wraz z infrastrukturą towarzystającą		Tytuł projektu: Drogi i place			
		Nazwa rys.: PROFIL PODŁUŻNY O - R			
Wykonawca dokumentacji KONSORCJUM:		Projektował: inż. Wiesław Grygiel		Upr. nr:	
	Przedsiębiorstwo J. A. T. Sp. z o.o. 80-365 Gdańsk ul. Czarny Dwór 8 A	Sprawdził: mgr inż. Józef Piotrowicz		Upr. nr:	
				21/74	
	NORD INVESTMENTS S.A. 80-747 Gdańsk ul. Toruńska 12	Data:	Skala:	Nr arch. proj.:	Nr rys:
		10.10.2004	1 : 100/1000	1978.2004 t.VIII	D.14