
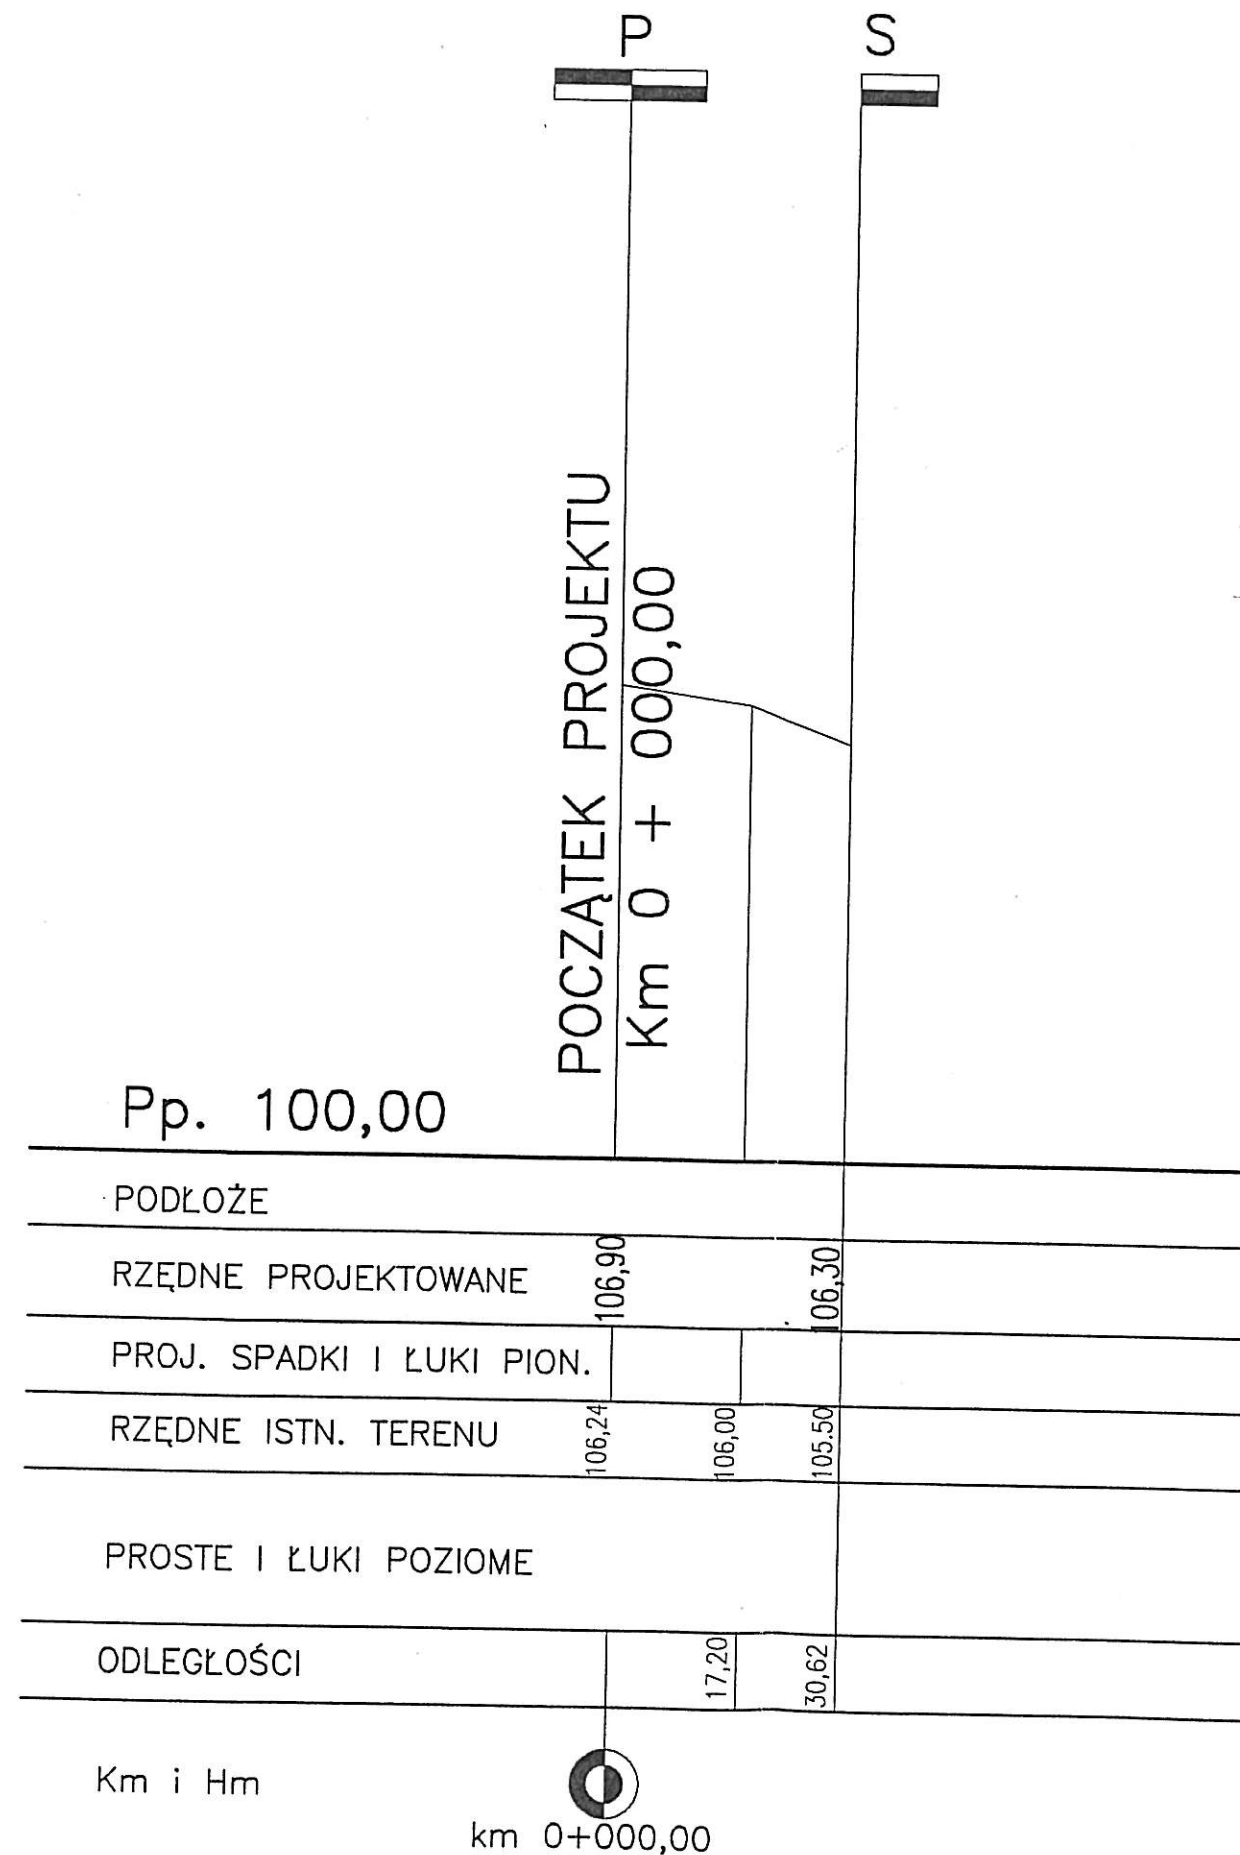


PROFIL PODŁUŻNY 1 : 100/1000

ODCINEK P-S

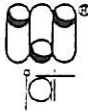

Inwestor: Gmina Miejska Starogard Gdański 83-200 Starogard Gdański ul. Gdańska 6		Stadium: P.B	Branża: D	Obiekt: Drogi i place	
Inwestycja: ZAKŁAD UTYLIZACJI ODPADÓW Stary Las wraz z infrastrukturą towarzystującą		Tytuł projektu: Drogi i place			
		Nazwa rys.: PROFIL PODŁUŻNY P - S			
Wykonawca dokumentacji KONSORCJUM:		Projektował: inż. Wiesław Grygiel		Upr. nr: 13m-202/1/197/66	
		Sprawdził: mgr inż. Józef Piotrowicz		Upr. nr: 21/74	
NORD INVESTMENTS S.A. 80-747 Gdańsk ul. Toruńska 12		Data: 10.10.2004	Skala: 1 : 100/1000	Nr arch. proj.: 1978.2004 t.VIII	Nr rys: D.15