


PROFIL PODŁUŻNY 1 : 100/1000

ODCINEK S-T

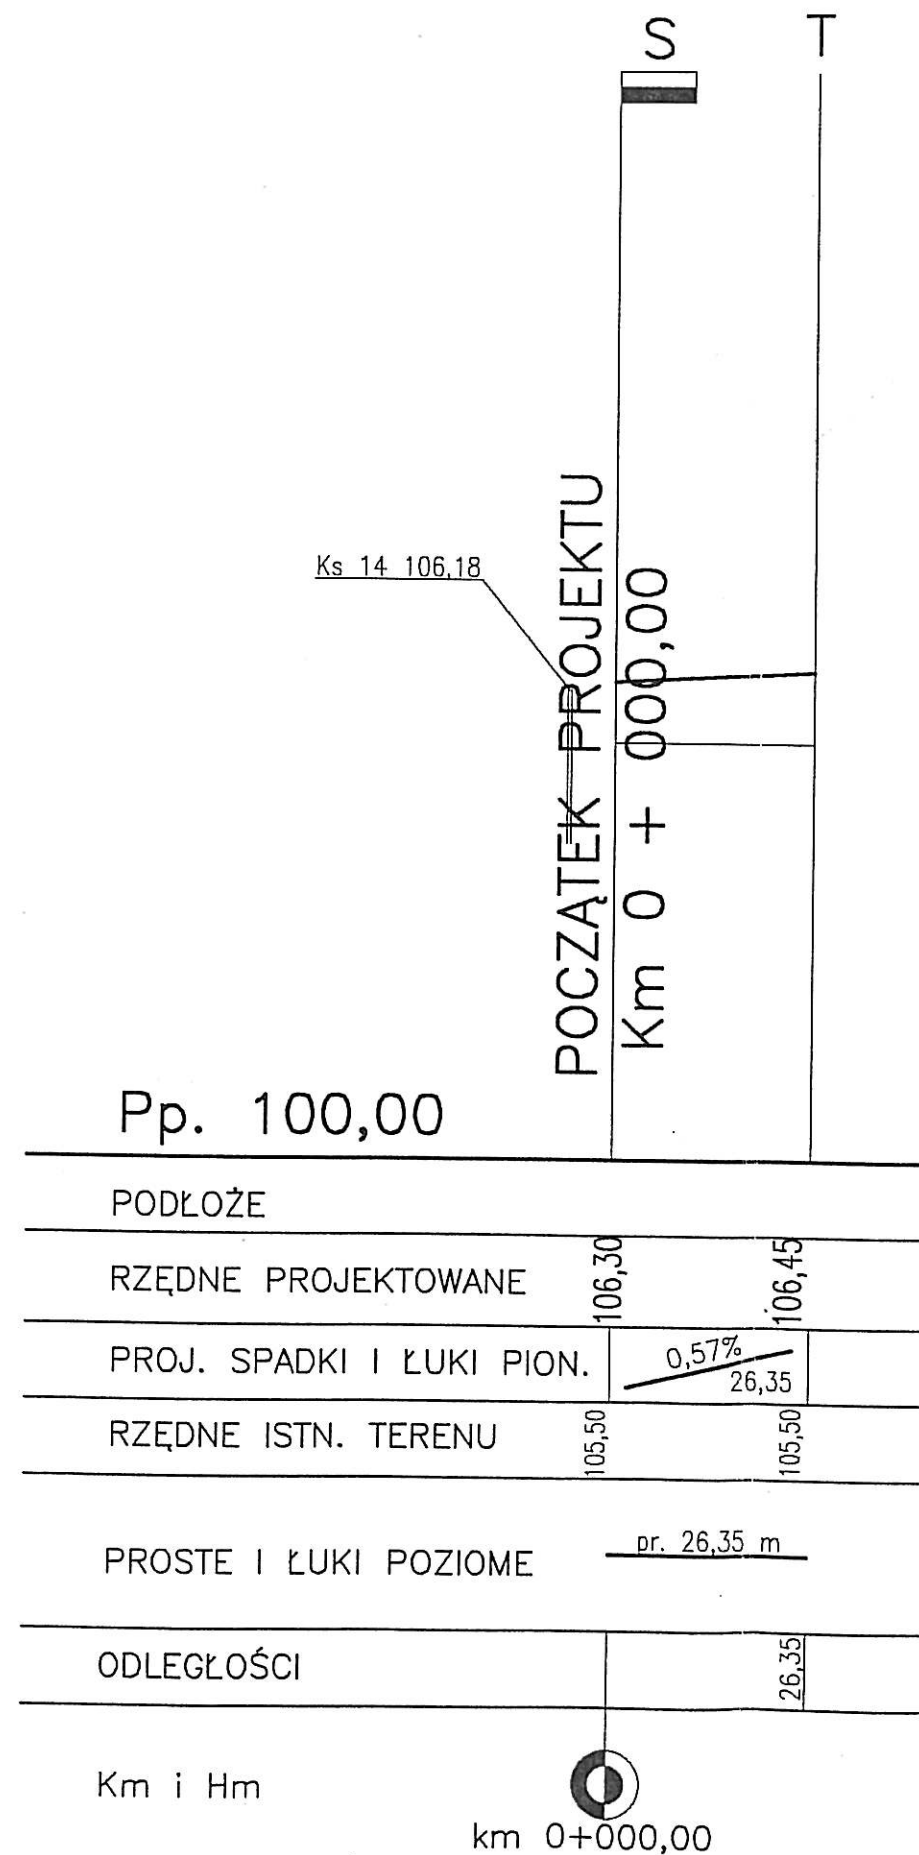

Inwestor: Gmina Miejska Starogard Gdański 83-200 Starogard Gdański ul. Gdańska 6		Stadium: P.B	Branża: D	Oblekt: Drogi i place	
Inwestycja: ZAKŁAD UTYLIZACJI ODPADÓW Stary Las wraz z infrastrukturą towarzystwą		Tytuł projektu: Drogi i place			
		Nazwa rys.: PROFIL PODŁUŻNY S - T			
Wykonawca dokumentacji KONSORCJUM:		Projektował: inż. Wiesław Grygiel		Upr. nr: 13m-202/1/197/66	
	Przedsiębiorstwo J. A. T. Sp. z o.o. 80-365 Gdańsk ul. Czarny Dwór 8 A	Sprawdził: mgr inż. Józef Piotrowicz		Upr. nr: 21/74	
	NORD INVESTMENTS S.A. 80-747 Gdańsk ul. Toruńska 12	Data: 10.10.2004	Skala: 1 : 100/1000	Nr arch. proj.: 1978.2004 t.VIII	Nr rys: D.16