
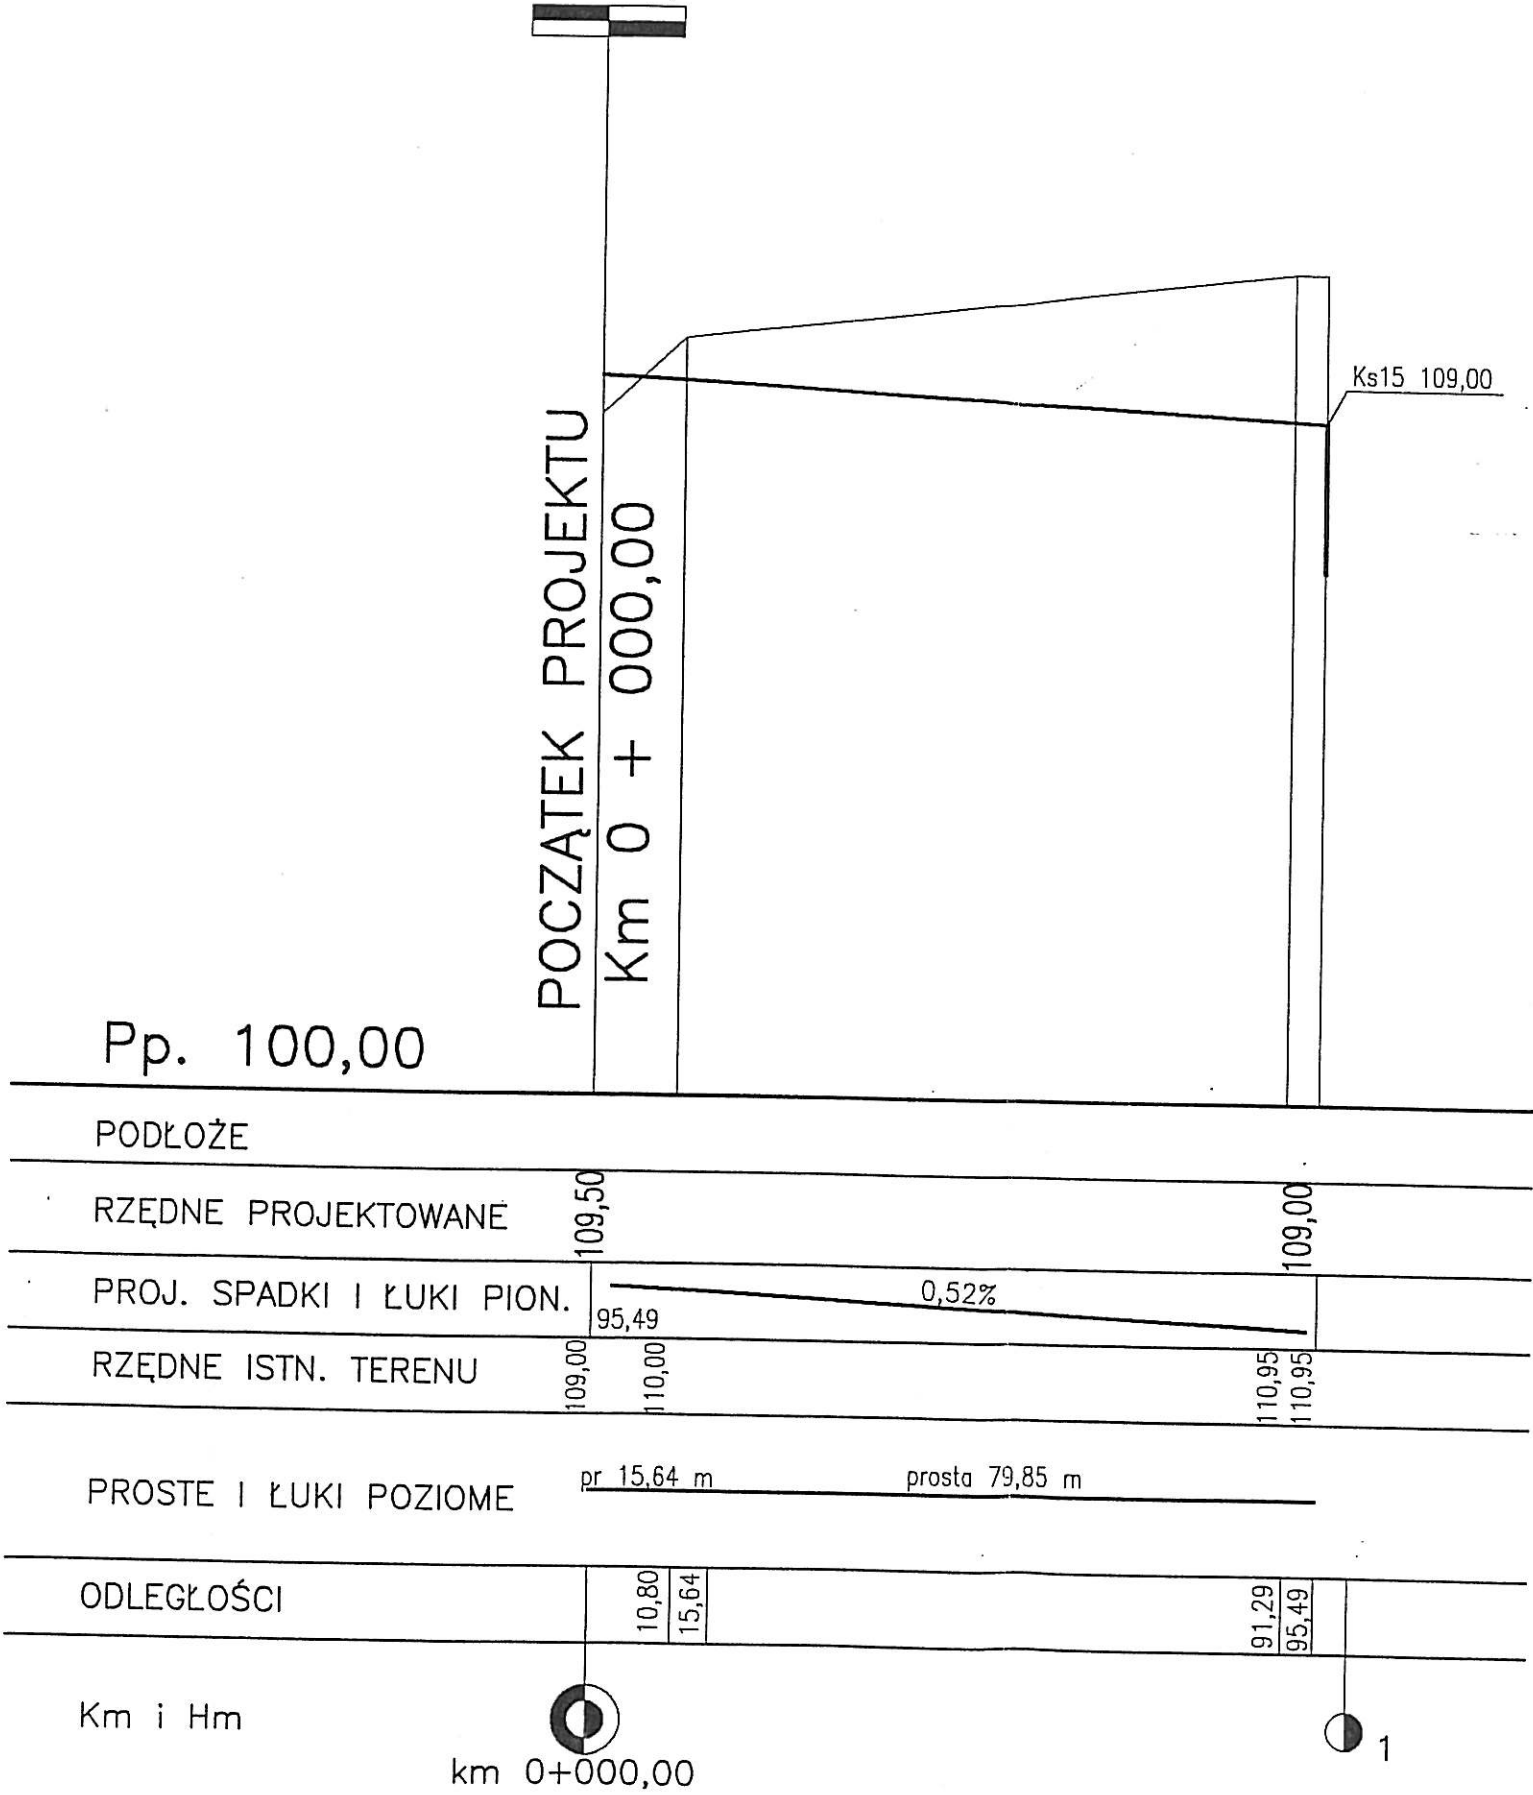


PROFIL PODŁUŻNY 1 : 100/1000
ODCINEK PARKING

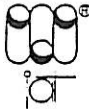

Inwestor: Gmina Miejska Starogard Gdański 83-200 Starogard Gdański ul. Gdańska 6	Stadium:	Branża:	Obiekt: Drogi i place		
	P.B	D			
Inwestycja: ZAKŁAD UTYLIZACJI ODPADÓW Stary Las wraz z infrastrukturą towarzystwą	Tytuł projektu: Drogi i place				
	Nazwa rys.: PROFIL PODŁUŻNY Odcinek parkingowy				
Wykonawca dokumentacji KONSORCJUM:		Projektował: inż. Wiesław Grygiel		Upr. nr: 13m-202/1/197/66	
	Przedsiębiorstwo J. A. T. Sp. z o.o. 80-365 Gdańsk ul. Czarny Dwór 8 A	Sprawdził: mgr inż. Józef Plotowicz		Upr. nr: 21/74	
 NORD Investments SA	NORD INVESTMENTS S.A. 80-747 Gdańsk ul. Toruńska 12	Data:	Skala:	Nr arch. proj.:	Nr rys:
		10.10.2004	1 : 100/1000	1978.2004 t.VIII	D.17