


PRZEKRÓJ POPRZECZNY W OSI MOSTU 1:50

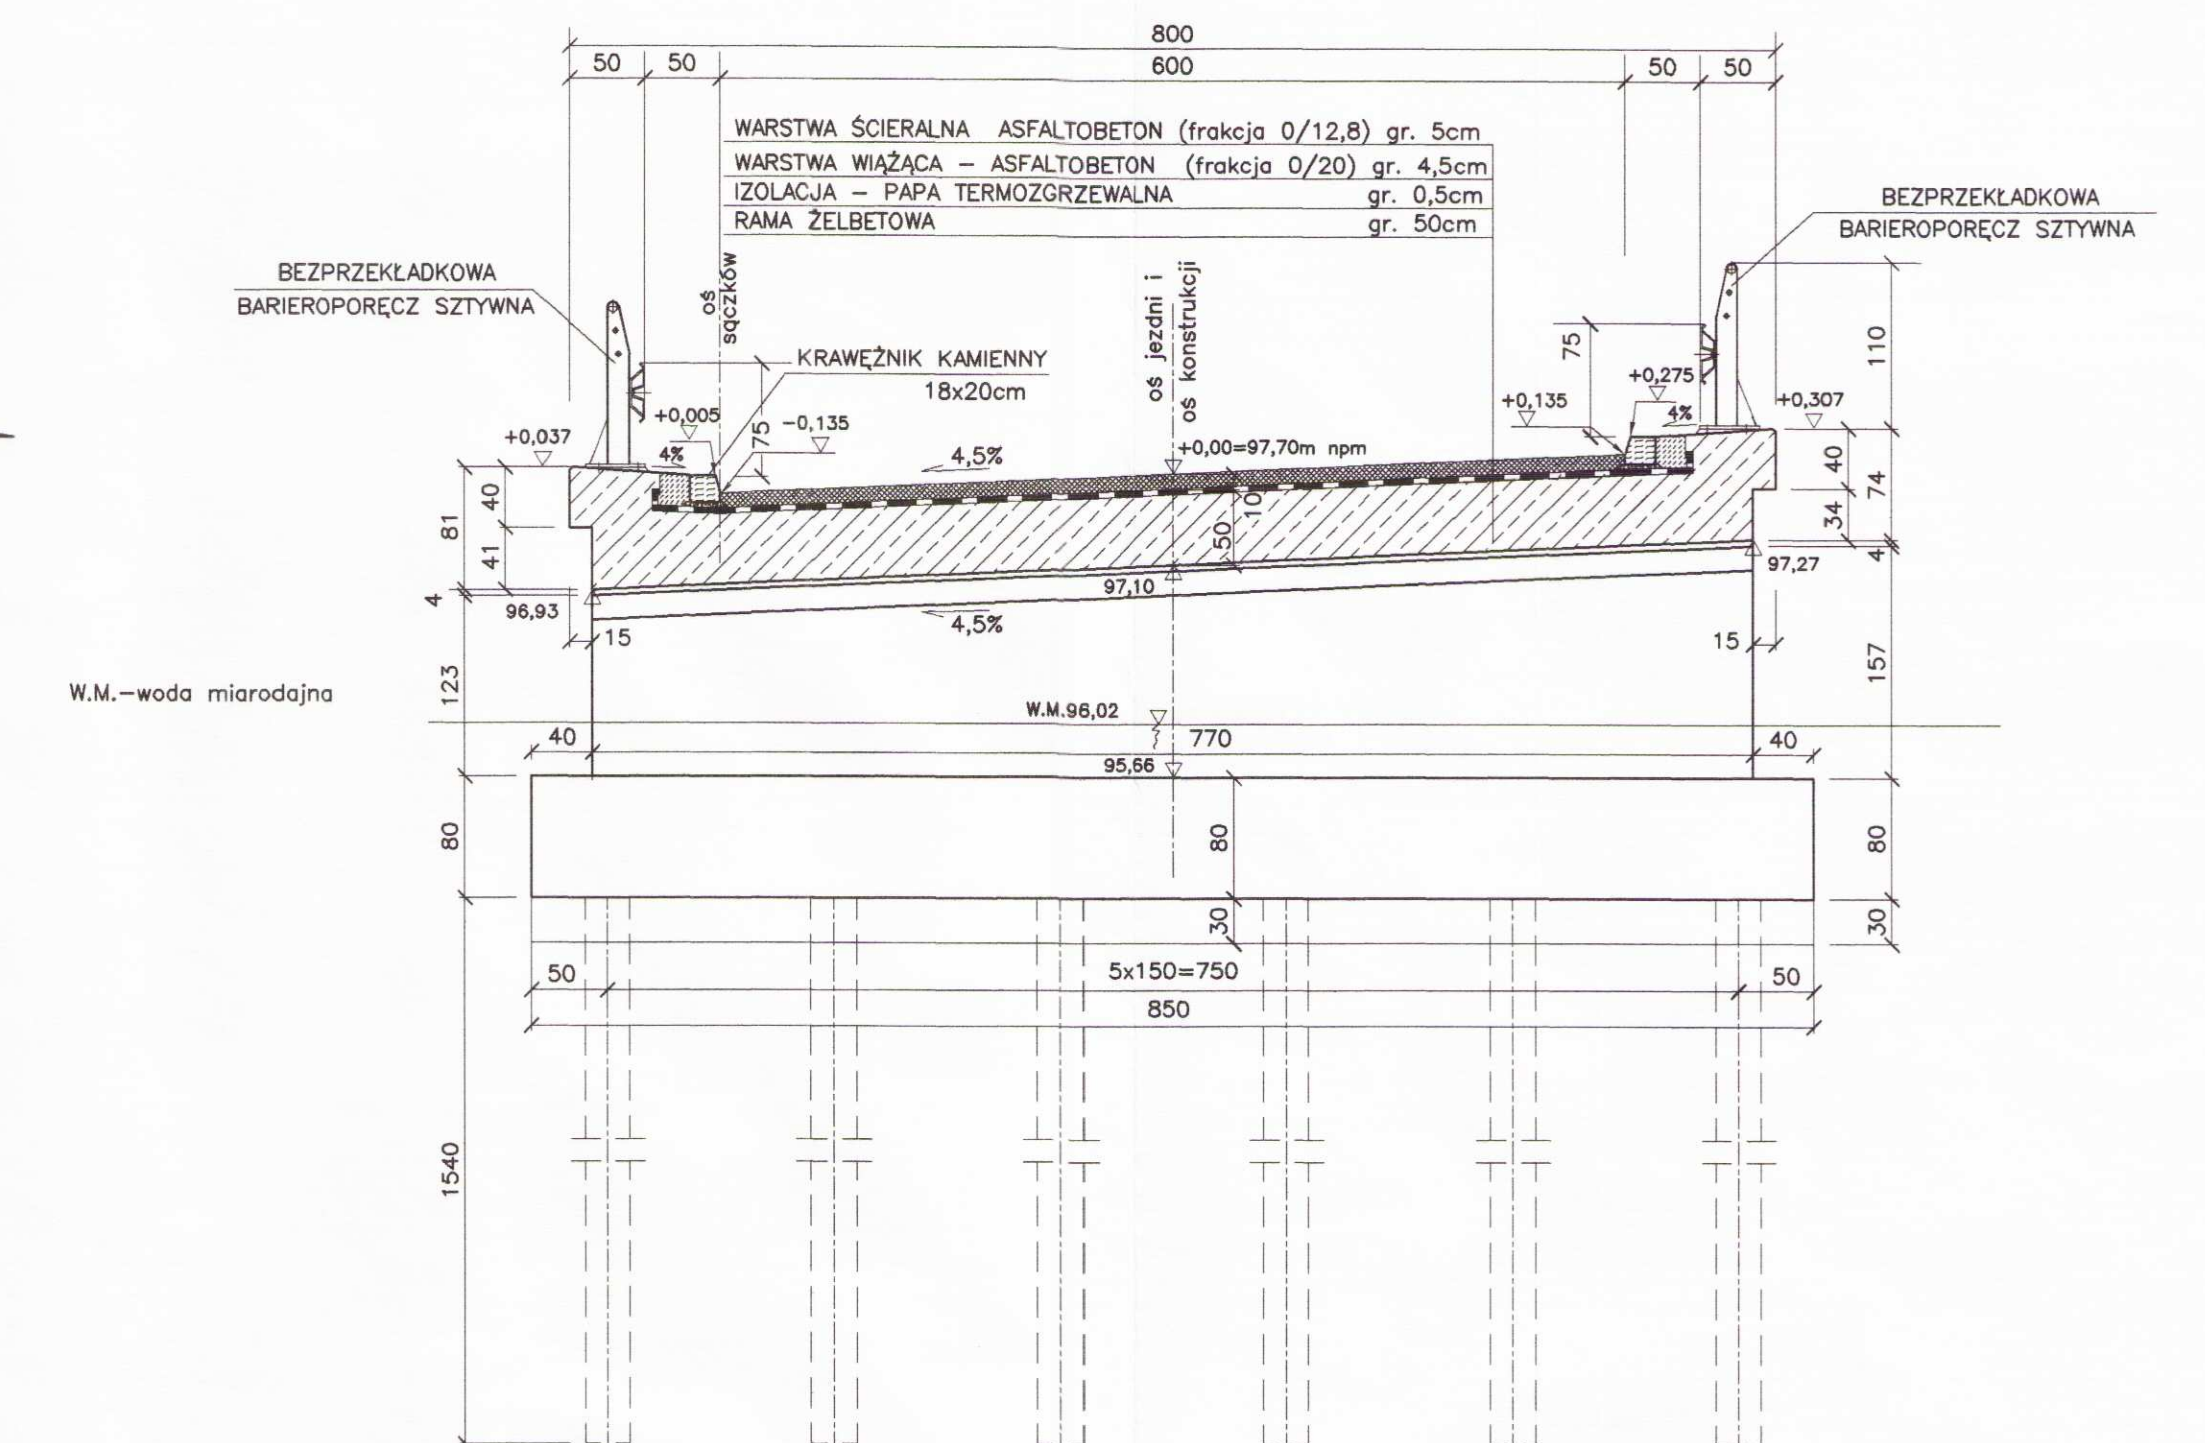

BETON B30
KOREK B20
STAL ZBROJENIOWA BSt500S, St3SX-b
NOŚNOŚĆ MOSTU KLASA A
wg PN-85/S-10030

[illegible]

Inwestor: Gmina Miejska Starogard Gdański 83-200 Starogard Gdański ul. Gdańska 6		Stadium: Branża:		Obiekt: Zakład Utilizacji Odpadów Starý Las wraz z infrastrukturą towarzyszącą	
Inwestycja: ZAKŁAD UTYLIZACJI ODPADÓW STARY LAS wraz z infrastrukturą towarzyszącą		Tytuł projektu: DROGA DOJAZDOWA DO ZUO STARY LAS			
		Nazwa rys.: RYSUNEK ZESTAWIENIOWY			
Wykonawca dokumentacji KONSORCJUM:					
		Przedsiębiorstwo J. A. T. Sp. z o.o. 80-365 Gdańsk ul. Czarny Dwór 8 A		Upr. nr: 234/Gd/01 	
		Sprawdził: mgr inż. Lucyna Jumas		Upr. nr: 227/Gd/01 	
		NORD INVESTMENTS S.A. 80-747 Gdańsk ul. Toruńska 12		Data: Skala: Nr arch. proj.: Nr rys.: 12.2005 1 : 50 2163/05-D	
				02-M	