

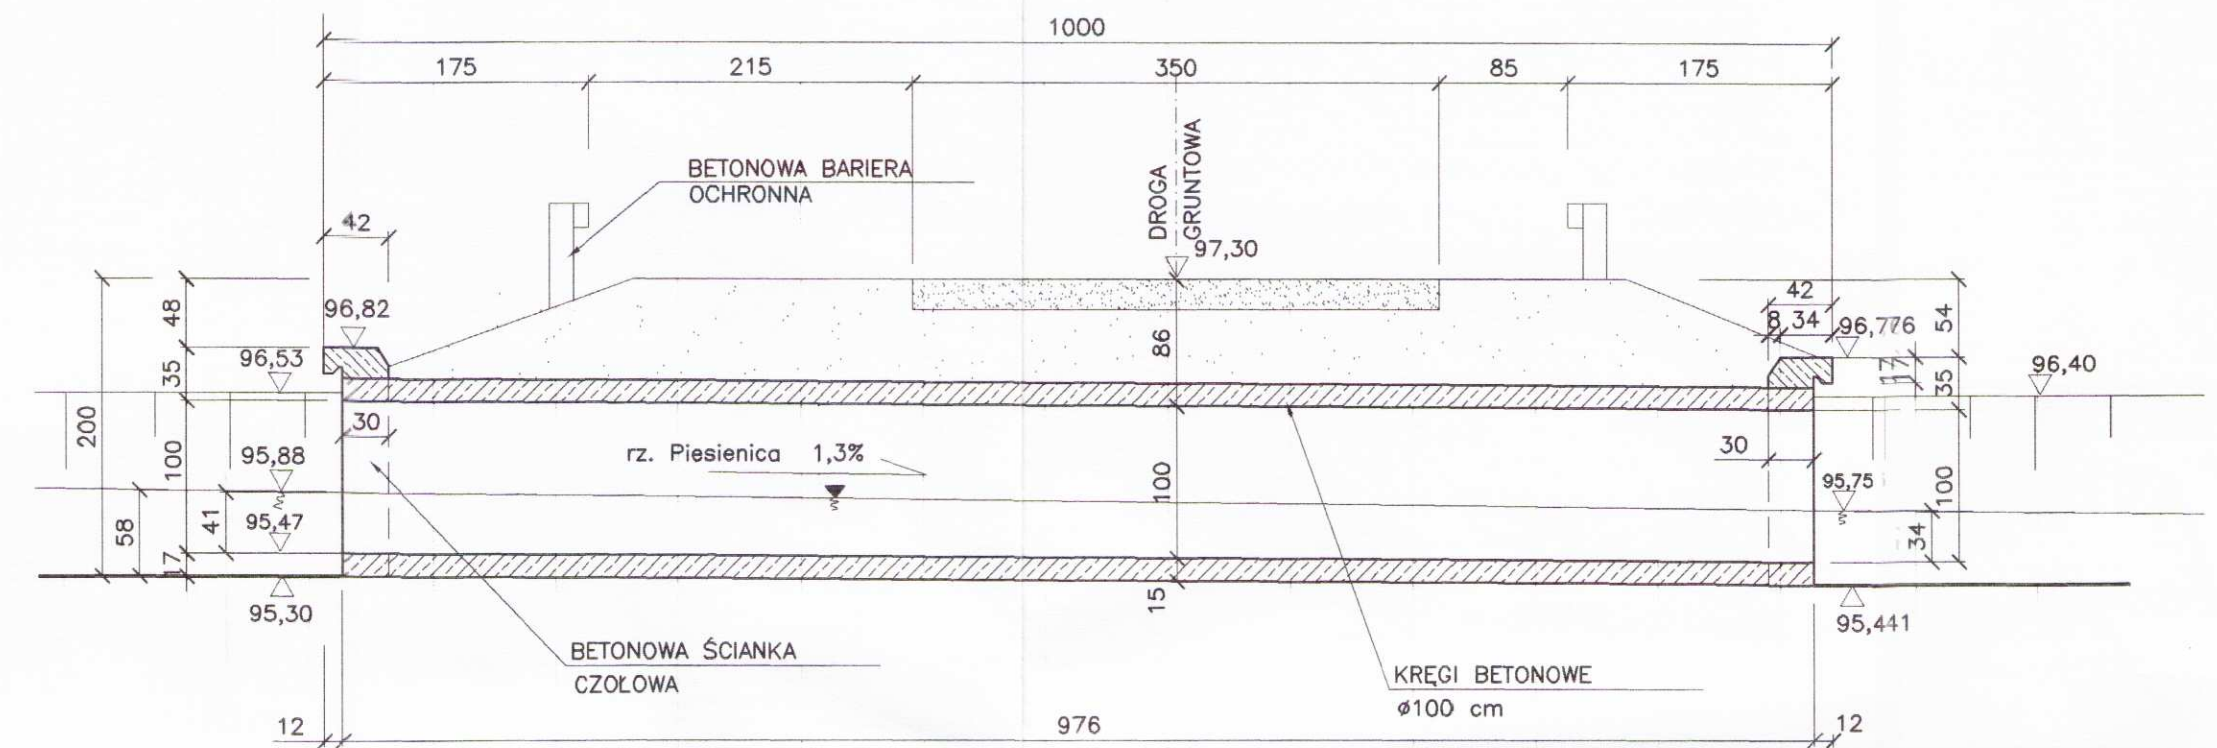


PRZEKRÓJ POPRZECZNY B-B

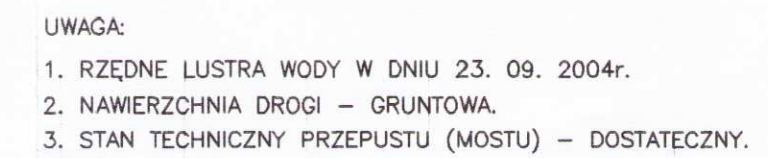

8

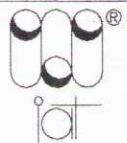

Inwestor: Gmina Miejska Starogard Gdański 83-200 Starogard Gdański ul. Gdańska 6	Stadium:		Branża:		CObiekt: Zakład Utilizacji Odpadów Stary Las wraz z infrastrukturą towarzyszącą
	PB-W		D-M		
Inwestycja: ZAKŁAD UTYLIZACJI ODPADÓW STARY LAS wraz z infrastrukturą towarzyszącą	Tytuł projektu: DROGA DOJAZDOWA DO O ZUO STARY LAS				
	Nazwa rys.: INWENTARYZACJA MOSTU				
Wykonawca dokumentacji KONSORCJUM:			Projektował: mgr inż. Andrzej Mieszczuk		Up. nr: 234/Gd/01
 Przedsiębiorstwo J. A. T. Sp. z o.o. 80-365 Gdańsk ul. Czarny Dwór 8 A			Sprawdził: mgr inż. Lucyna Jumas		Up. nr: 227/Gd/01
 NORD INVESTMENTS S.A. 80-747 Gdańsk ul. Toruńska 12			Data: 12.2005	Skala: 1 : 500	Nr arch. proj.: 2163/05-D
					Nr rys: 03-M