


WIDOK OD STRONY DOLNEJ WODY 1:50

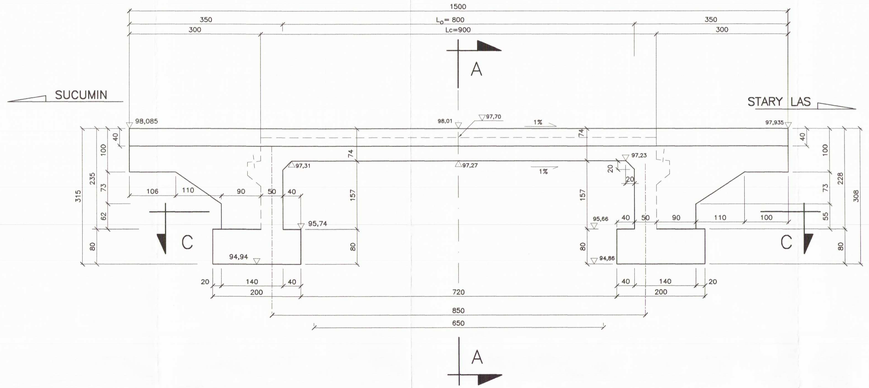

PRZEKRÓJ PODŁUŻNY W OSI MOSTU B–B 1:50

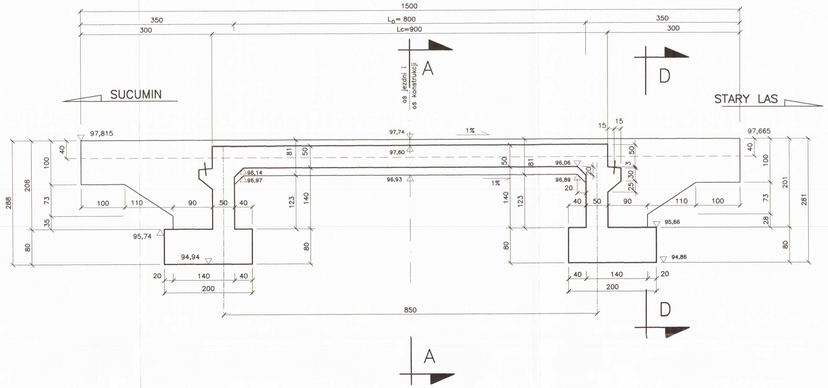


PRZEKRÓJ POPRZECZNY A–A 1:50

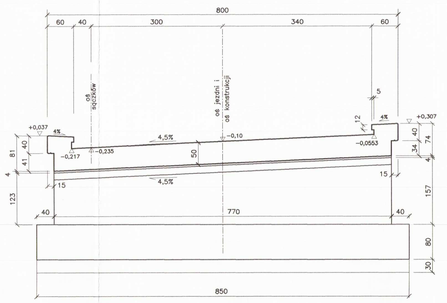


RZĘDNA PORÓWNAWCZA ▽ 0,00 – RZĘDNA NAWIERZCHNI W OSI JEZDNI


WIDOK Z GÓRY 1:50

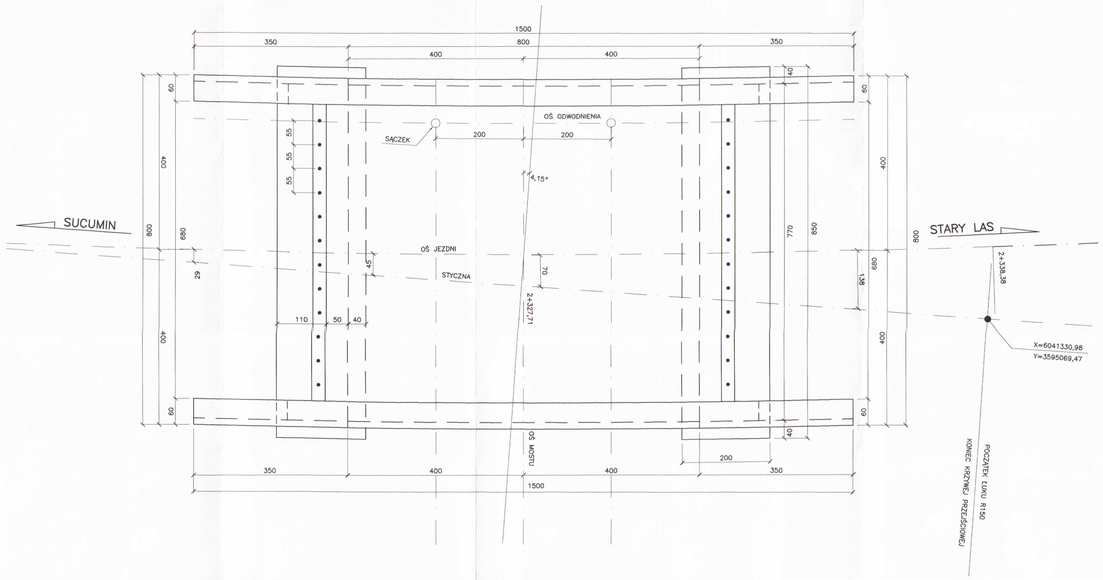

PRZEKRÓJ POZIOMY C–C 1:50

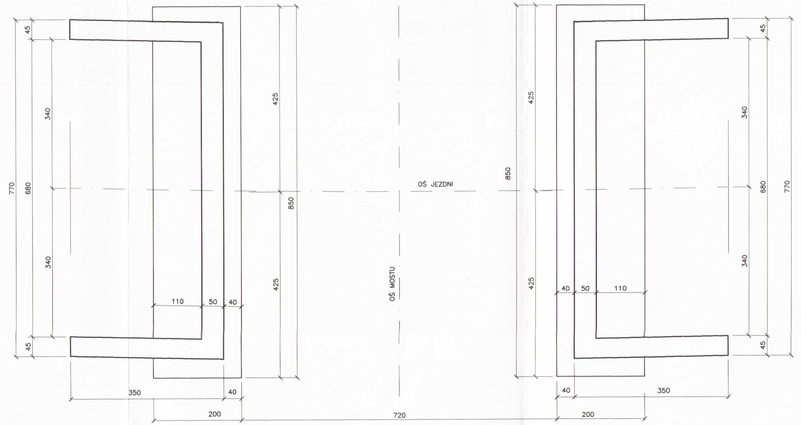

PRZEKRÓJ D–D 1:50

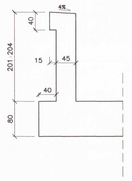

Inwestor: **Gmina Miejska Starogard Gdański** 83-200 Starogard Gdański ul. Gdańska 6	Stadium: **PB-W**	Branża: **D-M**	Obiekt: Zakład Utylizacji Odpadów Stary Las wraz z infrastrukturą towarzyszącą	
Inwestycja: **ZAKŁAD UTYLIZACJI ODPADÓW STARY LAS wraz z infrastrukturą towarzyszącą**	Tytuł projektu: DROGA DOJAZDOWA DO ZUO STARY LAS			
	Nazwa rys.: KONSTRUKCJA MOSTU RYSUNEK OGÓLNY			
Wykonawca dokumentacji KONSORCJUM: **Przedsiębiorstwo J. A. T. Sp. z o.o.** 80-365 Gdańsk ul. Czarny Dwór 8 A	Projektował: mgr inż. Andrzej Mieszczuk		Upr. nr: 234/Gd/01	
	Sprawdził: mgr inż. Lucyna Jumas		Upr. nr: 227/Gd/01	
NORD INVESTMENTS S.A. 80-747 Gdańsk ul. Toruńska 12	Data: 12.2005	Skala: 1 : 50	Nr arch. proj.: **2163/05-D**	Nr rys: **06-M**