


Inwestor:	Gmina Miejska Starogard Gdański 83-200 Starogard Gdański ul. Gdański 6	Nr Projektu: 1978/2004 t. I												
Inwestycja:	ZAKŁAD UTYLIZACJI ODPADÓW STARY LAS wraz z infrastrukturą towarzyszącą													
Wykonawca dokumentacji:	Konsorcjum Biur Projektowych:  Przedsiębiorstwo J. A. T. Sp. z o.o. 80-365 Gdańsk, ul. Czarny Dwór 8 A tel./ fax. (058) 553 - 02 - 15 NORD • INVESTMENTS • S.A. 80-747 Gdańsk ul. Toruńska 12 tel. (058) 305-69-38,39 fax 305-69-40													
 NORD • Investments • SA PROJEKT BUDOWLANY TOM I PROJEKT ZAGOSPODAROWANIA TERENU <table><tr><td>Obiekt:</td><td>Zakład Utylizacji Odpadów Stary Las</td></tr><tr><td>Branża:</td><td>Architektura</td></tr><tr><td colspan="2">Nr działek: 9; 10; 11; 13; 15; 35 – Stary Las 36 – Rokocin 7; 12 – Sucumin</td></tr><tr><td>Projektant:</td><td>mgr inż. arch. Mariusz Roszak nr upr. 2982/Gd/87</td></tr><tr><td>Sprawdził:</td><td>mgr inż. arch. Katarzyna Ziemniak mgr inż. arch. Jan Swędrzyński nr upr. 2985/Gd/87</td></tr><tr><td>Kierownik Projektu:</td><td>mgr inż. Andrzej Caboń</td></tr></table>  GdańskData: 10 Grudzień 2004			Obiekt:	Zakład Utylizacji Odpadów Stary Las	Branża:	Architektura	Nr działek: 9; 10; 11; 13; 15; 35 – Stary Las 36 – Rokocin 7; 12 – Sucumin		Projektant:	mgr inż. arch. Mariusz Roszak nr upr. 2982/Gd/87	Sprawdził:	mgr inż. arch. Katarzyna Ziemniak mgr inż. arch. Jan Swędrzyński nr upr. 2985/Gd/87	Kierownik Projektu:	mgr inż. Andrzej Caboń
Obiekt:	Zakład Utylizacji Odpadów Stary Las													
Branża:	Architektura													
Nr działek: 9; 10; 11; 13; 15; 35 – Stary Las 36 – Rokocin 7; 12 – Sucumin														
Projektant:	mgr inż. arch. Mariusz Roszak nr upr. 2982/Gd/87													
Sprawdził:	mgr inż. arch. Katarzyna Ziemniak mgr inż. arch. Jan Swędrzyński nr upr. 2985/Gd/87													
Kierownik Projektu:	mgr inż. Andrzej Caboń													

ZESTAWIENIE WYDAWNICZE OPRACOWANIA

Inwestor:	Gmina Miejska Starogard Gdański 83-200 Starogard Gdański ul. Gdańska 6
Inwestycja:	ZAKŁAD UTYLIZACJI ODPADÓW STARY LAS wraz z infrastrukturą towarzyszącą
Wykonawca dokumentacji:	Konsorcjum Biur Projektowych Przedsiębiorstwo J. A. T. Sp. z o.o. 80-365 Gdańsk, ul. Czarny Dwór 8 A tel./ fax. (058) 553 – 02 - 15 NORD • INVESTMENTS • S.A. 80-747 Gdańsk ul. Toruńska 12 tel. (058) 305-69-38,39 fax 305-69-40

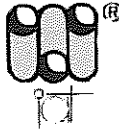

NORD • Investments • SA

Lp.	Wyszczególnienie	Nr projektu
	PROJEKT BUDOWLANY	
1.	PROJEKT ZAGOSPODAROWANIA TERENU	1978/2004 t. I
2.	ARCHITEKTURA	1978/2004 t. II
3.	KONSTRUKCJA	1978/2004 t. III
4.	INSTALACJE WOD. – KAN. ; CO I WENTYLACJI	1978/2004 t. IV
5.	INSTALACJE ELEKTRYCZNE I TELETECHNICZNE	1978/2004 t. V
6.	SIECI ZEWNĘTRZNE – wod.- kan.; co. ; elektr.; teletechn.	1978/2004 t. VI
7.	INFRASTRUKTURA ZEWNĘTRZNA – linia 15 kV; wodociąg	1978/2004 t. VII
8.	MAKRONIWELACJA. DROGI I PLACE WEWNĘTRZNE	1978/2004 t. VIII
9.	KWATERY I ZBIORNIKI	1978/2004 t. IX
10.	STACJA TRANSFORMATOROWA - typowa	1978/2004 t. X
	OPRACOWANIA ZWIĄZANE	
11.	PROJEKT TECHNOLOGICZNY	1979/2004
12.	RAPORT OCHRONY ŚRODOWISKA	1980/2004
13.	INWENTARYZACJA ZIELENI I GOSPODARKA DRZEWOSTANEM	1981/2004

Gdańsk, dnia 1987-05-21 12:00:00

Nr 2982/Gd/87

DECYZJA O STWIERDZENIU PRZYGOTOWANIA ZAWODOWEGO do pełnienia samodzielnych funkcji technicznych w budownictwie

Na podstawie § 2 ust. 1 pkt 1 i § 13 ust. 1 pkt 1 III rozporządzenia Ministra Gospodarki Terenowej i Ochrony Środowiska z dnia 20 lutego 1975 r. w sprawie samodzielnych funkcji technicznych w budownictwie (Dz.U. Nr 8, poz. 46) stwierdza się że:

Obywatel(ka) Mariusz Rószak

(nazwisko i imię)

magister inżynier architekt

(tytuł naukowy — zawód)

urodzony(a) dnia 21 stycznia 1957 r. w Gdańsku

posiada przygotowanie zawodowe upoważniające do wykonywania samodzielnej funkcji

projektanta

(rodzaj funkcji)

w specjalności architektury

(rodzaj specjalności techniczno-budowlanej)

w zakresie

(specjalizacja zawodowa)


Obywatel(ka) Mariusz Roszak

(imię i nazwisko)

jest upoważniony(a) do:

- 1/ sporządzania projektów w zakresie rozwiązań :
 - a/ architektonicznych wszelkich obiektów budowlanych,
 - b/ konstrukcyjno - budowlanych obiektów budowlanych w budownictwie osób fizycznych, z wyłączeniem konstrukcji fundamentów głębokich i trudniejszych konstrukcji statycznie niewyznaczalnych,
- 2/ w budownictwie osób fizycznych - do kierowania, nadzorowania i kontrolowania budowy, kierowania i kontrolowania wytwarzania konstrukcyjnych elementów budowlanych oraz oceniania i badania stanu technicznego obiektów budowlanych - z wyłączeniem konstrukcji fundamentów głębokich i trudniejszych konstrukcji statycznie niewyznaczalnych.

Od decyzji niniejszej służy stronie odwołanie do Ministerstwa Budownictwa, Gospodarki Przestrzennej i Komunikacji w Warszawie, ul. Wspólna nr 2, za pośrednictwem tut. Wydziału w terminie 14 dni od daty jej doręczenia.-

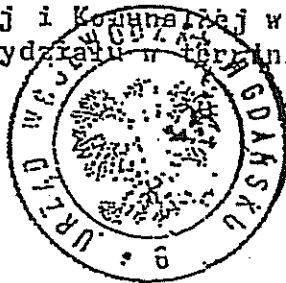

Główny Architekt

Wojewódzki,

mgr inż. arch. Konrad Pławieński

Uiszczono opłatę skarbową

zł 50,-

Wniośn. projektu

Wniośn. projektu 1350

Wniośn. projektu 3000

Wniośn. projektu 987-05-25

DECYZJA O STWIERDZENIU PRZYGOTOWANIA ZAWODOWEGO
do pełnienia samodzielnych funkcji technicznych w budownictwie

Na podstawie § 2 i 5 ust. 1 pkt 1 i § 13 ust. 1 pkt. 1 lit. _____
rozporządzenia Ministra Gospodarki, Terenowej i Ochrony Środowiska z dnia 20 lutego 1975 r. w spra-
wie samodzielnych funkcji technicznych w budownictwie (Dz.U.Nr 8, poz. 46) stwierdza się że:

Obywatel(ka) Jan Swodrzyński

(nazwisko i imię)

magister inżynier architekt

(tytuł naukowy — zawodowy)

urodzony(a) dnia 24 czerwca 1954 r. w Gdańsku

posiada przygotowanie zawodowe upoważniające do wykonywania samodzielnej funkcji _____

projektanta oraz kierownika budowy i robót

(rodzaj funkcji)

w specjalności architektonicznej

(rodzaj specjalności techniczno-budowlanej)

w zakresie _____

(specjalizacja zawodowa)

Obywatel(ka)


Jan Swędryński

(imię i nazwisko)

Jest upoważniony(a) do:

- 1/ sporządzania projektów w zakresie rozwiązań :
 - a/ architektonicznych wszelkich obiektów budowlanych,
 - b/ konstrukcyjno - budowlanych obiektów budowlanych w budownictwie osób fizycznych; z wyłączeniem konstrukcji fundamentów głębokich i trudniejszych konstrukcji statycznie niewyznaczalnych,
- 2/ kierowania, nadzorowania i kontrolowania budowy i robót, kierowania i kontrolowania wytwarzania konstrukcyjnych elementów budowlanych oraz oceniania i badania stanu technicznego :
 - a/ wszelkich budynków,
 - b/ budowli w budownictwie osób fizycznych oraz budowli służących do celów rozrywki, wypoczynku i sportu - z wyłączeniem konstrukcji fundamentów głębokich i trudniejszych konstrukcji statycznie niewyznaczalnych.

Od decyzji niniejszej służy stronie pisanie do Ministerstwa Budownictwa, Gospodarki Przestrzennej i Komunikacji w Warszawie, ul. Wspólna nr 2, za pośrednictwem tut. Wydziału w terminie 14 dni od daty jej doręczenia.

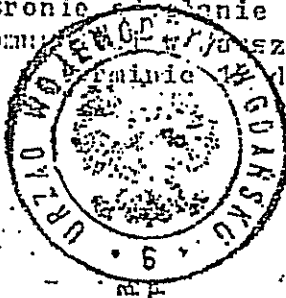

Główny Architekt

Wojewódzki

mgr inż. arch. Konrad Plewiński

Uzasadnienie skarżących

(podpis i pieczęć)

50 -
dok. przedch. 1
WU Nr zam. 1350 Nakł. 3000
1987-05-26

2000



IZBA ARCHITEKTÓW
RZECZYPOSPOLITEJ POLSKIEJ

POMORSKA OKRĘGOWA IZBA ARCHITEKTÓW

L.dz. 2177/04

ZAŚWIADCZENIE

Pomorska Okręgowa Rada Izby Architektów
zaświadcza, że:

mgr inż. arch. Mariusz Roszak

zamieszkały
81-770 Sopot, ul. Parkowa 62/3

posiadający
uprawnienia do pełnienia samodzielnych funkcji technicznych w budownictwie
w specjalności architektonicznej bez ograniczeń nr ewid.: 2982/Gd/87

jest wpisany na listę członków
Pomorskiej Okręgowej Izby Architektów
pod numerem:

PO-0425

Zaświadczenie ważne jest do dnia 10 stycznia 2005r.

dr Ewa Brach
Sekretarz
Pomorskiej Okręgowej Rady Izby Architektów

Gdańsk, dnia 13 października 2004r.





IZBA ARCHITEKTÓW
RZECZYPOSPOLITEJ POLSKIEJ

POMORSKA OKRĘGOWA IZBA ARCHITEKTÓW

L.dz. 2178/04

ZAŚWIADCZENIE

Pomorska Okręgowa Rada Izby Architektów
zaświadcza, że:

mgr inż. arch. Jan Michał Swędryński

zamieszkały

81-840 Sopot, Al. Niepodległości 735/3

posiadający

uprawnienia do pełnienia samodzielnych funkcji technicznych w budownictwie
w specjalności architektonicznej bez ograniczeń nr ewid.: 2985/Gd/87

jest wpisany na listę członków

Pomorskiej Okręgowej Izby Architektów

pod numerem:

PO-0496

Zaświadczenie ważne jest do dnia 10 stycznia 2005r.

dr Ewa Brach

Sekretarz

Pomorskiej Okręgowej Rady Izby Architektów

Gdańsk, dnia 13 października 2004r.



Gdańsk, Grudzień 2004

Oświadczenie

Ja niżej podpisany oświadczam, że zgodnie z art.20 ust.4 Ustawy z dnia 7 lipca 1994r Prawo Budowlane (tekst jedn. Dz.U. z 2003 r nr 207, poz. 2016 z późn. zm.)

PROJEKT BUDOWLANY Zakład Utylizacji Odpadów Stary Las

Tom. I Projekt zagospodarowania terenu

został sporządzony, zgodnie z obowiązującymi przepisami oraz zasadami wiedzy technicznej

Branża	Projektant Nr uprawnień	Podpis
Architektoniczna	mgr inż. arch. Mariusz Roszak upr. nr 2982/Gd/87	

Oświadczenie

Ja niżej podpisany oświadczam, że zgodnie z art.20 ust.4 Ustawy z dnia 7 lipca 1994r Prawo Budowlane (tekst jedn. Dz.U. z 2003 r nr 207, poz. 2016 z późn. zm.)

PROJEKT BUDOWLANY Zakład Utylizacji Odpadów Stary Las

Tom. I Projekt zagospodarowania terenu

został sporządzony, zgodnie z obowiązującymi przepisami oraz zasadami wiedzy technicznej

Branża	Sprawdzający Nr uprawnień	Podpis
Architektoniczna	mgr inż. Jan Swędrzyński upr. nr 2985/Gd/87	

D E C Y Z J A

o warunkach zabudowy i zagospodarowania terenu

Na podstawie art.40 ust.1 i 3, art.42 ustawy z dnia 7 lipca 1994r. o zagospodarowaniu przestrzennym (tekst jednolity Dz. U. Nr 15, poz.139 z 1999r.) oraz art. 104 ustawy z dnia 14 czerwca 1960r. - Kodeks postępow. administr. (t.j.Dz.U. nr 9/1980. poz.26 z późn. zmianami), zgodnie z miejscowym planem ogólnym zagospodarowania przestrzennego gminy Starogard Gd. zatwierdzonym Uchwałą Rady Gminy Starogard Gd. nr XII/98/91 z dnia 20 września 1991r.(opublik. w Dz. Urz. woj. gdańskiego nr 18. poz.129 z 1991r.) z późniejszymi zmianami,
po rozpatrzeniu wniosku Zarządu Miejskiego w Starogardzie Gd.,

ustala się warunki zabudowy i zagospodarowania terenu

dla inwestycji: budowa zakładu utylizacji odpadów dla Powiatu Starogardzkiego wraz z towarzyszącą infrastrukturą techniczną
na działce nr 9 w miejscowości Stary Las
oraz na działkach: 10, 11, 13, 15, 35 w miejscowości Stary Las, działce nr 36 w miejscowości Rokocin i działkach nr 12, 7 w miejscowości Sucumin

w sposób następujący:

1. Warunki zabudowy wynikające z ustaleń miejscowego planu zagospodarowania przestrzennego.

Działka nr 9 w Starym Lesie, przeznaczona pod realizację zakładu utylizacji, oznaczona jest w miejscowym planie symbolem: „63 NU – projektowane wysypisko odpadów”. Wysypisko obsługiwać ma teren powiatu starogardzkiego. Wokół planowanego wysypiska ustalono teoretyczną strefę uciążliwości o szerokości 500m. Kopia ustaleń realizacyjnych zawartych w planie stanowi załącznik do niniejszej decyzji.

Projektowana inwestycja zgodna jest z ustaleniami planu.

Działka nr 11 w Starym Lesie stanowi teren upraw rolnych.

Działki nr 10, 13, 15 i 35 w Starym Lesie, nr 7 i 12 w Sucuminie oraz nr 36 w Rokocinie stanowią drogi gminne Nr 1036016 i Nr 1036018 o nawierzchni gruntowej.

2. Warunki zabudowy i zagospodarowania terenu wynikające z przepisów szczególnych.

Projektowana inwestycja spełniać musi wymagania przepisów szczególnych:

- rozporządzenie Ministra Gospodarki Przestrzennej i Budownictwa w sprawie warunków technicznych, jakim powinny odpowiadać budynki i ich usytuowanie (tekst jednolity Dz. U. nr 15, poz.140 z 1999r.),
- przepisy art. 34 ustawy Prawo budowlane (tekst jednolity Dz. U. Nr 106, poz. 1126 z 2000r. z późniejszymi zmianami),
- rozporządzenie Ministra Spraw Wewnętrznych i Administracji w sprawie szczegółowego zakresu i formy projektu budowlanego (Dz. U. Nr 140, poz. 906 z 1998r.),
- ustawa Prawo ochrony środowiska (Dz. U. Nr 62, poz. 627 z 2001r. z późniejszymi zmianami) wraz z przepisami wykonawczymi,

- ustawa o odpadach (Dz. U. Nr 62, poz. 628 z 2001r. z późniejszymi zmianami),
- ustawa Prawo wodne (Dz. U. Nr 115, poz. 1229 z 2001r. z późniejszymi zmianami),
- ustawa o ochronie przeciwpożarowej (Dz. U. Nr 81, poz. 351 z 1991r. z późniejszymi zmianami) wraz z przepisami wykonawczymi,
- rozporządzenie Ministra Pracy i Polityki Socjalnej w sprawie ogólnych przepisów bezpieczeństwa i higieny pracy (Dz. U. Nr 129, poz. 844 z 1997r. z późniejszymi zmianami),
- przepisy szczególne w zakresie projektowania poszczególnych sieci infrastruktury technicznej.

W projekcie budowlanym należy zawrzeć analizę warunków gruntowo – wodnych pod kątem składowania odpadów. W przypadku występowania na terenie działki gruntów przepuszczalnych, należy zaprojektować sztuczną izolację dna wysypiska.

Ponadto należy określić kategorię geotechniczną projektowanych obiektów, warunki i sposób jego posadowienia oraz w uzasadnionych przypadkach ocenę aktualnych warunków geologiczno – inżynierskich.

Projekt budowlany winien zawierać opis technologiczny, analizę zabezpieczeń przeciwpożarowych oraz warunki korzystania ze środowiska poparte decyzjami organów ochrony środowiska.

Na podstawie uzgodnień ze Starostą Starogardzkim i Powiatowym Inspektorem Sanitarnym zobowiązuje się inwestora do:

- 1) zastosowania w przedmiotowym przedsięwzięciu technologii w myśl art. 143 ustawy z dnia 27 kwietnia 2001r. Prawo ochrony środowiska (Dz. U. Nr 62, poz. 627 ze zmianami),
- 2) dotrzymania standardów emisyjnych podczas eksploatacji instalacji powodujących wprowadzenia gazów lub pyłów do powietrza i emisję hałasu oraz dotrzymania standardów jakości środowiska poza terenem, do którego wnioskodawca posiada tytuł prawny,
- 3) uregulowania gospodarki odpadami zgodnie z obowiązującą ustawą z dnia 27 kwietnia 2001r. o odpadach (Dz. U. Nr 62, poz. 628 z późniejszymi zmianami),
- 4) uregulowania gospodarki wodami opadowymi w związku z możliwością ich odprowadzenia do rowu melioracyjnego zgodnie z ustawą z dnia 18 lipca 2001r. Prawo wodne (Dz. U. Nr 115, poz. 1229 z późniejszymi zmianami),
- 5) wykonania dokumentacji hydrogeologicznej oraz dokumentacji geologiczno – inżynierskiej dla zamierzonego przedsięwzięcia zgodnie z wymogami ustawy z dnia 4 lutego 1994r. Prawo geologiczne i górnicze (Dz. U. Nr 27, poz. 96 z późniejszymi zmianami),
- 6) wykorzystania do zagospodarowania terenu zieleni jako naturalnego filtra z uwzględnieniem wpływu różny wiatrów na rozprzestrzenianie się zanieczyszczeń w środowisku,
- 7) zapobiegania, ograniczania oraz monitorowania oddziaływania przedmiotowego przedsięwzięcia na środowisko,
- 8) uwzględnienia w projekcie budowlanym przykrycia zbiornika odcieków.

Projekt budowlany sporządzony w oparciu o przyjęte założenia w opracowanym Raporcie oddziaływania projektowanej inwestycji na środowisko, sporządzonym przez ARKA KONSORCJUM S.A. w Poznaniu, przez mgr inż. Halinę Karmolińską – Słotkowską oraz dr inż. Zdzisława Miądowicza, należy uzgodnić z:

- Powiatowym Inspektorem Sanitarnym w Starogardzie Gd.,
- Wydz. Ochrony Środowiska Starostwa Powiatowego w Starogardzie Gd.,
- Rzecznikawcą d/s BHP i ergonomii pracy,
- Rzecznikawcą d/s zabezpieczeń p.poż (jeżeli taka konieczność wyniknie z projektu budowlanego),
- G.K.E. ENERGA, Zakład w Starogardzie Gd.,

- Gminnym Zakładem Usług Komunalnych w Jabłowie,
- Wydz. GPK tut. Urzędu (Pan Szweda) w zakresie przebiegu projektowanych sieci w granicach dróg gminnych,
- Zespołem Uzgadnia Dokumentacji w Starogardzie Gd.

Ponadto zobowiązuje się inwestora do sporządzenia raportu o oddziaływaniu przedsięwzięcia na środowisko na etapie występowania o pozwolenie na budowę.

3. Warunki w zakresie infrastruktury technicznej i komunalnej.

Wniosek o wydanie pozwolenia na budowę winien zawierać stosownie do potrzeb oświadczenia właściwych jednostek organizacyjnych o zapewnieniu dostawy energii elektrycznej, wody i odbioru ścieków.

Obsługa komunikacyjna - dojazd do zakładu utylizacji projektuje się od strony Rokocina istniejącą drogą gminną, której przebieg w okolicy drogi krajowej na 22 projektuje się po nowej trasie (działka nr 52) pokazanej na rysunku planu, stanowiącego załącznik graficzny do decyzji. Niniejsza decyzja nie obejmuje budowy nowego odcinka drogi dojazdowej.

Na terenie projektowanej inwestycji należy zabezpieczyć odpowiedni plac manewrowy oraz miejsca postojowe.

Zaopatrzenie w energię elektryczną – z projektowanej linii na warunkach gestora sieci.

Zaopatrzenie w wodę pitną – z wodociągu wiejskiego w Rokocinie. Wymagana rozbudowa sieci na warunkach gestora.

Zaopatrzenie w wodę technologiczną i do prac porządkowych – przy wykorzystaniu wód opadowych zebranych w specjalnym zbiorniku.

Odprowadzenie ścieków sanitarnych – do szczelnego zbiornika bezodpływowego z wywozem do oczyszczalni ścieków w Starogardzie Gd.

Odprowadzenie ścieków technologicznych – wody odciekowe z kompostowania winny zostać oddzielone od wód deszczowych i unieszkodliwione.

Odprowadzenie wód opadowych - do specjalnego zbiornika z późniejszym wykorzystaniem wód dla celów p.poż, porządkowych i technologicznych. Dla wód opadowych z terenów utwardzonych należy przed odprowadzeniem do zbiornika zastosować podczyszczanie. Ewentualny nadmiar wody może zostać odprowadzony do rowu melioracyjnego, co wymaga uzyskania pozwolenia wodno-prawnego.

Ogrzewanie budynków – z własnego źródła energii przy zastosowaniu paliw proekologicznych.

4. Wymagania dotyczące ochrony interesów osób trzecich.

Przy projektowaniu należy zabezpieczyć ochronę interesów osób trzecich, o których mowa w art. 5 ust. 2 ustawy Prawo budowlane (tekst jednolity Dz. U. Nr 106, poz. 1126 z 2000r. z późniejszymi zmianami).

5. Linie rozgraniczające teren inwestycji.

Zakres inwestycji oznaczony jest na mapie stanowiącej załącznik graficzny do niniejszej decyzji.

6. Okres ważności decyzji.

Niniejsza decyzja jest ważna 18 miesięcy od daty jej wydania, to jest do dnia 31.12.2004r.

U Z A S A D N I E N I E

Inwestycja jest zgodna z ustaleniami miejscowego planu ogólnego zagospodarowania przestrzennego gminy Starogard Gd.

Wniosek inwestora o wydanie warunków zabudowy i zagospodarowania terenu wraz z Raportem oddziaływania projektowanej inwestycji na środowisko został zamieszczony w publicznie dostępnym wykazie, co podano do publicznej wiadomości dnia 25.10.2001r. Termin składania wniosków w tej sprawie upłynął dnia 15.11.2001r. W wyznaczonym terminie nie wpłynął żaden wniosek do tut. Urzędu.

Projekt decyzji o warunkach zabudowy i zagospodarowania terenu został zaopiniowany postanowieniem Powiatowego Inspektora Sanitarnego nr SE-VII-481/2/02 z dnia 22.03.2002r. oraz postanowieniem Starosty Starogardzkiego nr Os.7633-8/3/2002 z dnia 15.05.2002r. Uwagi zawarte w powyższych postanowieniach znalazły się w treści niniejszej decyzji.

Decyzja o warunkach zabudowy i zagospodarowania terenu nie rodzi praw do terenu oraz nie narusza prawa własności i uprawnień osób trzecich.

Zgodnie z przepisem art.46 ust.3 ustawy - wnioskodawcy, który nie uzyskał prawa do terenu, nie przysługuje roszczenie o zwrot nakładów poniesionych w związku z otrzymaną decyzją ustalającą warunki zabudowy i zagospodarowania terenu.

Od niniejszej decyzji służy stronom prawo wniesienia odwołania do Samorządowego Kolegium Odwoławczego w Gdańsku za pośrednictwem Wójta Gminy Starogard Gd. w terminie 14 dni od daty jej doręczenia. Do odwołania należy dołączyć znaki opłaty skarbowej w wysokości 5,0 zł na wniosek + 0,50 zł na każdy załącznik.


POUCZENIE :

W celu uzyskania pozwolenia na budowę należy przedłożyć we właściwym urzędzie wniosek o wydanie pozwolenia z następującymi załącznikami:

1. Projekt budowlany w 3 egz. uzgodniony z jednostkami wymienionymi w decyzji.
2. Aktualny dowód stwierdzający prawo dysponowania nieruchomością na cele budowlane.
3. Decyzja o warunkach zabudowy i zagospodarowania terenu.
4. Decyzja o wyłączeniu gruntów z użytkowania rolnego.

Otrzymują:

1. Zarząd Miejski w Starogardzie Gd.
ul. Gdańska 6
83-200 Starogard Gd.
2. a/a

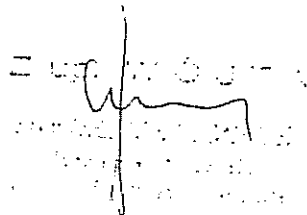

Do wiadomości:

1. Wydz. Ochrony Środowiska Starostwa Powiatowego
83-200 Starogard Gd., ul. Kościuszki 17
 2. Powiatowy Inspektor Sanitarny
83-200 Starogard Gd., ul. Kanałowa 5
 3. Nadleśnictwo Starogard Gd.
Starogard Gd., ul. Gdańska 12 – działki nr 218/1, 219/1, 220, 221, 227/1 w Kręgu,
- działki nr 232L, 233L, 235L/2, 236L/1 w Piesienicy
 4. Przedsiębiorstwo Państwowe PKP
Dyrekcja Okręgu Infrastruktury Kolejowej
80-958 Gdańsk, ul. Dyrekcyjna 2-4 – działka nr 8 w Kręgu
 5. Zarząd Powiatu Starogardzkiego
83-200 Starogard Gd., ul. Kościuszki 17 – działki nr 2,4,7 w Kręgu
- Działki w okolicy projektowanego wodociągu:
6. Agencja Własności Rolnej Skarbu Państwa
Rejon Mieszkaniowo – Usługowy w Sztumie
82-400 Sztum, ul. Akacyjowa 2 – działki nr 17/1, 19, 29/1, 30, 14/10, 36 w Starym Lesie
 7. Emma Polom
83-200 Starogard Gd., Stary Las 6 – działki nr 17/2 i 17/3 w Starym Lesie

8. Piotr Jastrzębski
83-200 Starogard Gd., Stary Las 1 – działka nr 21 w Starym Lesie
9. Jan Fojut
83-200 Starogard Gd., Stary Las 4 – działki nr 14/3, 22, 26/1 w Starym Lesie
10. Janina Goździelewska
83-200 Starogard Gd., Rokocin 37 – działka nr 26/2 w Starym Lesie
- działka nr 25 w Rokocinie
11. Eugenia i Wiesław Domke
83-200 Starogard Gd., os. Kopernika 4/71 – działka nr 14/6 w Starym Lesie
12. Krystyna Wajda
83-240 Lubichowo, ul. Dworcowa 6 – działka nr 14/13 w Starym Lesie
13. Gabriela i Wiesław Miszewscy
83-200 Starogard Gd., Stary Las 3 – działki nr 38, 14/7 w Starym Lesie
14. Józef Kapałka (z prośbą o powiadomienie właścicielki Pani Marii Patkowskiej)
83-200 Starogard Gd., Sucumin 22 – działki nr 2, 5, 6, 8 w Sucuminie
15. Małgorzata Kopec
83-200 Starogard Gd., Sumin 14 – działka nr 24 w Rokocinie
16. J.B.T. GMBH Spółka z o.o.
80-437 Gdańsk, ul. Wajdeloty 21 – działka nr 37 w Rokocinie
17. Janina i Leszek Konkel
83-200 Starogard Gd., Rokocin 35 – działka nr 45 w Rokocinie

Starogard Gd. 2003.10.16.

GPK-7332/262a/01/02/03

POSTANOWIENIE

Na podstawie art. 113 § 1 ustawy z dnia 14 czerwca 1960. – Kodeks Postępowania Administracyjnego (tekst jednolity Dz. U. Nr 98, poz. 1071 z 2000r. z późniejszymi zmianami), na wniosek Urzędu Miejskiego w Starogardzie Gd.,

prostuje się omyłkę

w decyzji nr GPK-7332/262/01/02 z dnia 12.06.2002r. o warunkach zabudowy i zagospodarowania terenu dla inwestycji: budowa zakładu utylizacji odpadów dla powiatu starogardzkiego wraz z towarzyszącą infrastrukturą techniczną w miejscowości Stary Las.

Omyłka dotyczy punktu 6 decyzji – okres ważności decyzji, w którym błędnie wpisano liczbę miesięcy - 18, a winno być 30.

UZASADNIENIE

Przedmiotowa decyzja posiada określoną w punkcie 6 ważność, którą określono datowo do dnia 31.12.2004r., co stanowi 30 miesięcy od daty wydania decyzji, a nie 18, jak napisano w decyzji. O sprostowanie tego błędu wystąpił inwestor – Urząd Miejski w Starogardzie Gd.

Stwierdzając oczywistą omyłkę, orzeczono jak w sentencji.

Na niniejsze postanowienie służy stronie prawo zażalenia w terminie 7 dni od jego otrzymania za pośrednictwem Wójta Gminy Starogard Gd.


Otrzymują:

1. Urząd Miejski Starogard Gd.
Wydz. Techniczno-Inwestycyjny
83-200 Starogard Gd., ul. Gdańska 6
2. a/a

Z GŁÓWNYM WÓJTA
Starogard Gd.
Wójt Gminy Starogard Gd.
Wójt Gminy Starogard Gd.

Do wiadomości:

1. Nadleśnictwo Starogard – działki nr 218/1, 219, 1, 220, 221, 227/1 w Kręgu
83-200 Starogard Gd., ul. Gdańska 6 nr 232L, 233L, 235L/2, 236L/1 w Piesienicy
2. Starostwo Powiatowe Starogard Gd. – działki nr 2, 4, 7 w Kręgu
83-200 Starogard Gd., ul. Kościuszki 17
3. PKP Polskie Linie Kolejowe S.A. – działka nr 8 w Kręgu
Zakład Linii Kolejowych
81-333 Gdynia, ul. Morska 24

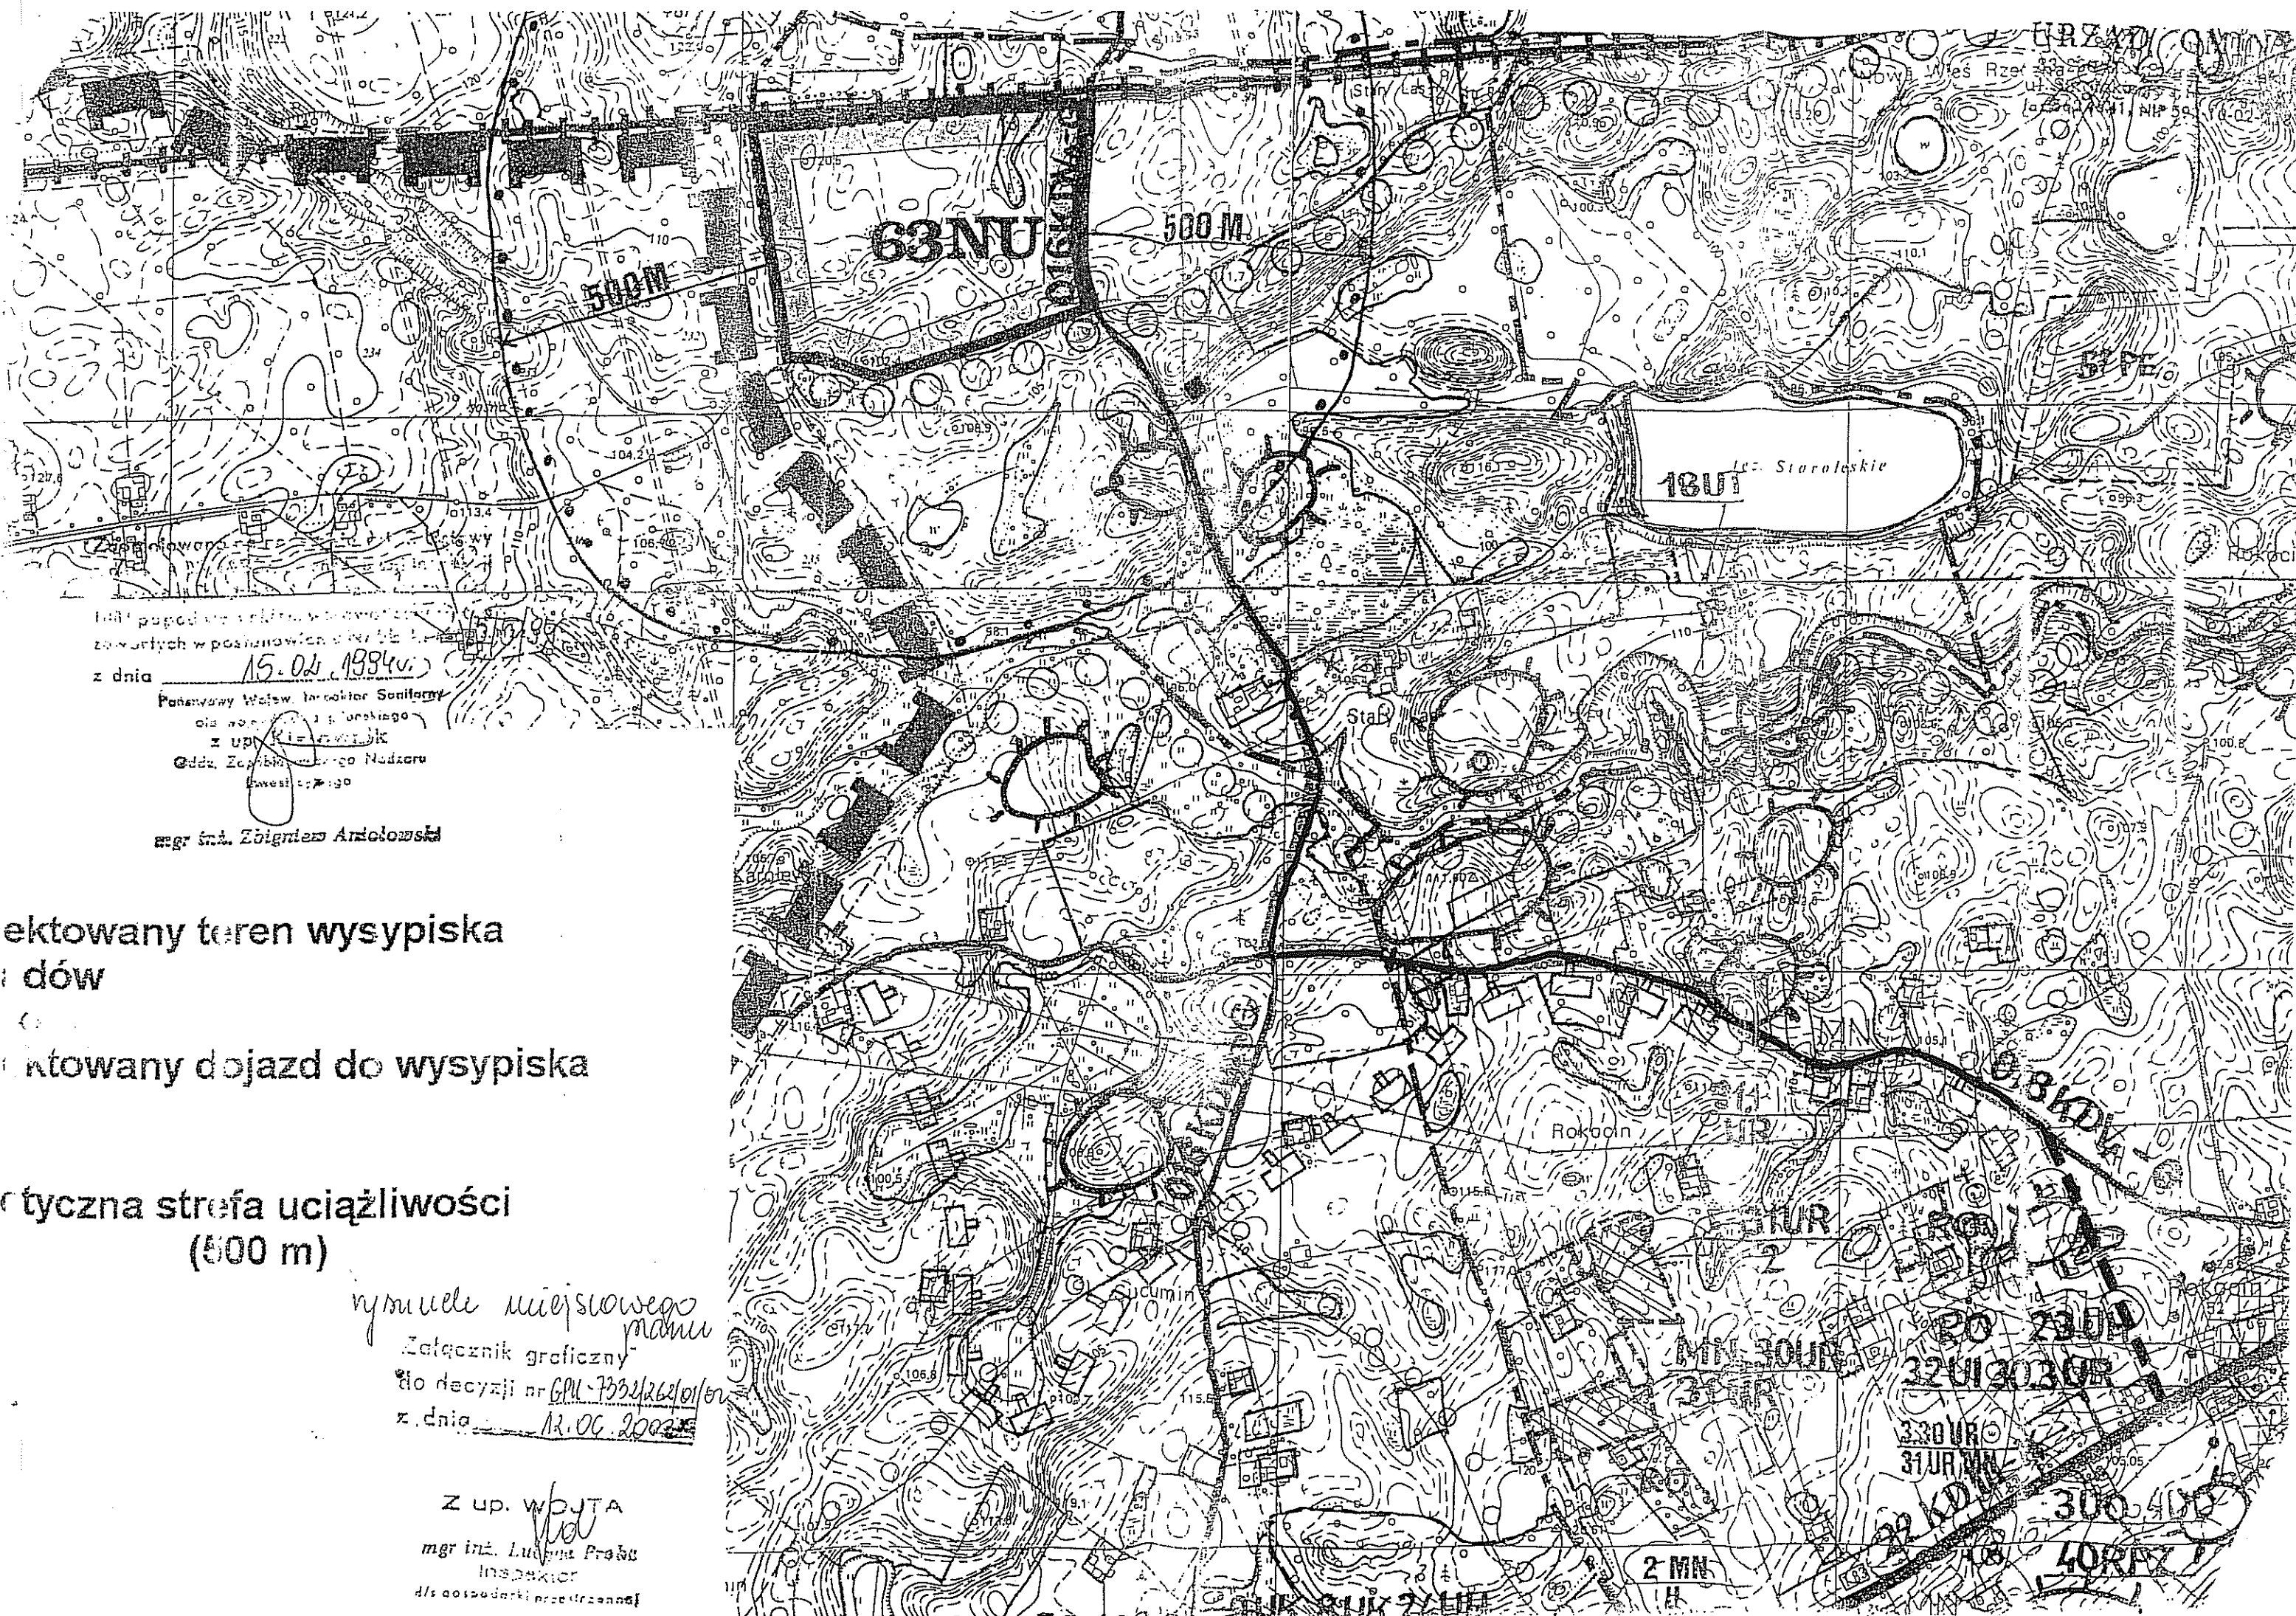


1000 pędów w kierunku wschodnim
zawartych w postanowieniu z dnia 15.02.1994r.
z dnia 15.02.1994r.
Panstwowy Wzrost Sanitarny
ośrodek w Warszawie
z upr. Kierownika
Oddziału Zastępcy Naczelnego
Inspektora

mgr inż. Zbigniew Aniołowski

projektowany teren wysypiska
projektowany dojazd do wysypiska
projektowana strefa uciążliwości
(500 m)

rysunki miejscowego
Załącznik graficzny
do decyzji nr GPH-7334/261/01/07
z dnia 12.06.2002r.

Z up. WDJTA
mgr inż. Ludwik Proba
Inspektor
dla gospodarki przestrzennej

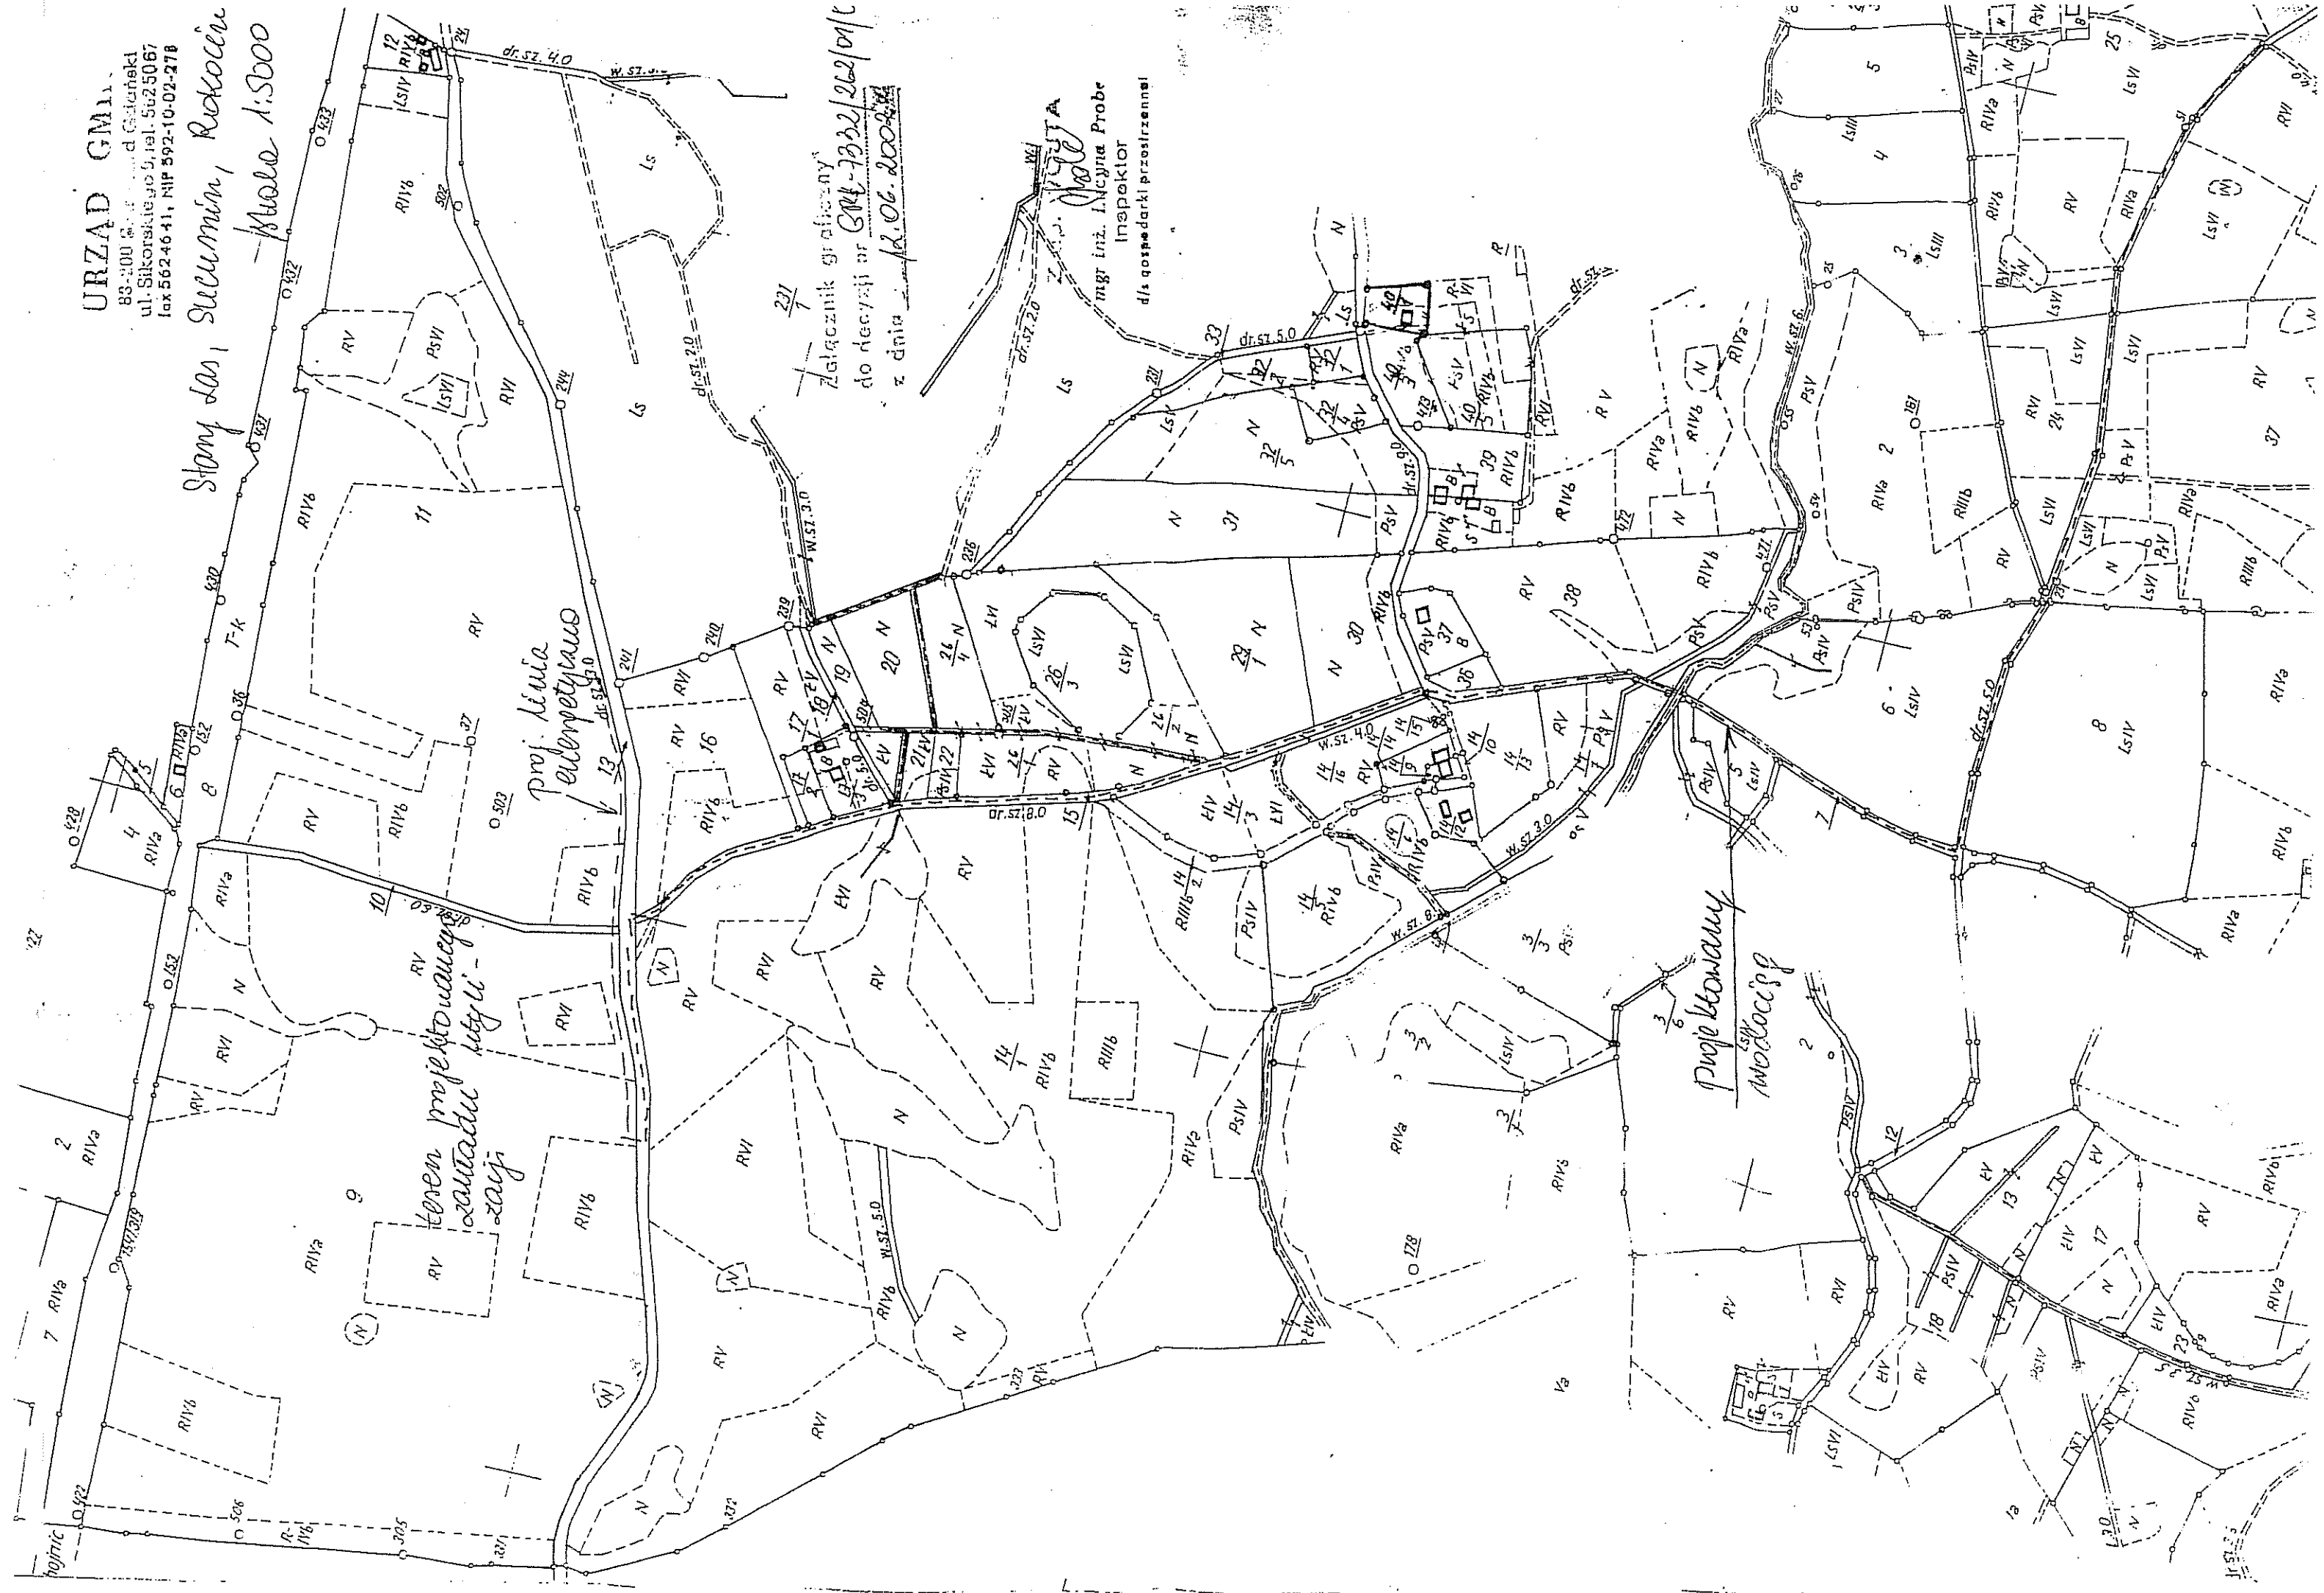



- PROJEKTOWANE KWATERY
 PROJEKTOWANE DROGI
 PROJEKTOWANE PLACE
 PROJEKTOWANA DROGA DOJAZDOWA-objęta odrębnym opracowaniem
 PROJEKTOWANA NAWIERZCHNIA Z PŁYT ŻELBETOWYCH
 PROJEKTOWANA NAWIERZCHNIA ŻWIROWA
 PROJEKTOWANE CIĄGI PIESZE
 PROJEKTOWANA ZIELEŃ NISKA
 PROJEKTOWANA ZIELEŃ ŚREDNIO-WYSOKA
 PROJEKTOWANY PAS ZIELENI IZOLACYJNEJ
 ZAKRES OPRACOWANIA
 GRANICA DZIAŁKI
 OGRODZENIE
 DRZEWA-opis patrz inwentaryzacja zieleni
 DRZEWA-brak w terenie
 DRZEWA-likwidacja
 (w przypadku dużych skupisk określano nr drzew)
 KRZEWY-opis patrz inwentaryzacja zieleni
 KRZEWY-likwidacja

A.B.C.

OGRODZENIE

DRZEWA-opis patrz inwentaryzacja zieleni

DRZEWA-brak w terenie

DRZEWA-likwidacja

(w przypadku dużych skupisk określano nr drzew)

KRZEWY-opis patrz inwentaryzacja zieleni

KRZEWY-likwidacja

Ugodnienie nr 232/2004
Lokalizacja abonentkiej stacji transformatorowej
oraz trasy projektowanej linii napowietrznej
kablowej 6N-15kV, przewidziano następne
projekt podlega umieszczeniu w ENERGA
Zakład Starogard
Starogard, dn. 25.11.2004

ENERGA
 Gdańska Kompania Energetyczna S.A.
 Zakład Starogard Gdański
 Oddział Rozwoju i Dokumentacji

Branża	Imię i Nazwisko	Podpis
Technologia	Mirosława Trzosińska	
Konstrukcja	Ryszard Neugebauer	
Elektryczna	Wojciech Nawrocki	
Zasilanie Energetyczne	Franciszek Dembek	<i>[Signature]</i>
Teletechnika	Ryszard Zielenkiewicz	
Sanitarna	Jan Rzążnik	
Drogowa	Wiesław Grygiel	
Wodociąg Zasilający	Wojciech Żwan	

Inwestor: Gmina Mińska Starogard Gdański 83-200 Starogard Gdański ul. Gdańska 6 Inwestycja: ZAKŁAD UTYLIZACJI ODPADÓW STARY LAS wraz z infrastrukturą towarzyszącą	Stadium: P.B.	Branża: A	Obiekt: Zakład Utylizacji Odpadów Stary Las wraz z infrastrukturą towarzyszącą
Tytuł projektu: Plan zagospodarowania terenu	Nazwa rys.: Plan zagospodarowania terenu - arkusz 2		
Wykonawca dokumentacji KONSORCJUM: Przedsiębiorstwo J. A. T. Sp. z o.o. 80-365 Gdańsk ul. Czarny Dwór 8 A	Projektował: mgr inż. arch. Mariusz Rożek mgr inż. arch. Katarzyna Ziemiak	Upr. nr: 2982/Gd/87	
	Sprawdził: mgr inż. arch. Jan Śwędryński	Upr. nr: 2985/Gd/87	
NORD INVESTMENTS S.A. 80-747 Gdańsk ul. Toruńska 12	Data: 15.11.2004	Skala: 1 : 500	Nr arch. proj.: 1978/2004 t.I
			Nr rys.: A.02

GGIII-7442-4- 210/04

Starogard Gdański, dnia 06.12.2004 r.

INFORMACJA

Obiekt: Stary Las, gm. Starogard Gdański, dz. nr jak w Decyzji Wójta Gminy Starogard Gdański o warunkach zabudowy i zagospodarowania terenu nr GPK-7332/262/01/02 z dnia 12.06.2002 r.
- zakład utylizacji odpadów

Inwestor: Gmina Miejska Starogard Gdański

Zespół Uzgadniania Dokumentacji Projektowej w Starogardzie Gdańskim po rozpatrzeniu przedłożonej w dniu 24.11.2004 r. dokumentacji projektowej, uzupełnionej dnia 02.12.2004 r. o uzgodnienia branżowe, na posiedzeniu w dniu 02.12.2004 r. **zarejestrował** lokalizację następujących urządzeń inżynierskich:

1. Obiekty zakładu utylizacji odpadów: budynki, wiaty, zbiorniki, wewnętrzny układ komunikacyjny.

Nie stwierdzono kolizji z projektowanymi i zarejestrowanymi w Zespole Uzgadniania Dokumentacji Projektowej urządzeniami uzbrojenia terenu.

UWAGI:

1. Wszystkie trwałe obiekty budowlane podlegają wytyczeniu przez jednostkę wykonawstwa geodezyjnego.
2. Rozpoczęcie robót budowlanych – montażowych należy zgłosić 5 dni przed terminem wg właściwości do instytucji branżowych – gestorów sieci zlokalizowanych w granicach projektowanej inwestycji.
3. Warunkiem odbioru realizowanych obiektów budowlanych jest wpis jednostki wykonawstwa geodezyjnego w dzienniku budowy o wykonanych pomiarach powykonawczych.
4. Wszystkie trwałe znaki geodezyjne podlegają ochronie.
5. Prace ziemne w obrębie skrzyżowań i zbliżeń z istniejącymi urządzeniami podziemnymi należy wykonywać ręcznie, zgodnie z wymogami PN i przed zasypaniem zgłosić do odbioru.
6. Przed przystąpieniem do robót budowlanych budowa wymaga zgodnie z Ustawą z dnia 7 lipca 1994 r. Prawo budowlane (t.j. Dz.U. z 2000 r. nr 106, poz. 1126 z późniejszymi zmianami) zgłoszenia właściwemu organowi administracji architektoniczno - budowlanej i nadzoru budowlanego lub uzyskania pozwolenia na budowę.

PRZEWODNICZĄCA
Zespołu Uzgadniania
Dokumentacji Projektowej
Renata Kleina
Kierownik Referatu

Starogard Gdański, dnia 06.12.2004 r.

GG III-7442-1-434/04

OPINIA

**z uzgodnienia dokumentacji projektowej usytuowania urządzeń
inżynierskich podziemnych i naziemnych**

na obiekcie: Stary Las, gm. Starogard Gdański, dz. nr jak w Decyzji Wójta Gminy
Starogard Gdański o warunkach zabudowy i zagospodarowania terenu
nr GPK-7332/262/01/02 z dnia 12.06.2002 r.

- zakład utylizacji odpadów

Investor: Gmina Miejska Starogard Gdański

Zespół Uzgadniania Dokumentacji Projektowej w Starogardzie Gdańskim
po rozpatrzeniu wniosku z dnia 24.11.2004 r. uzupełnionego dnia 02.12.2004 r.,
na posiedzeniu w dniu 02.12.2004 r. **u z g o d n i ł** i zarejestrował lokalizację
następujących urządzeń inżynierskich:

1. Elektroenergetyczna linia kablowa średniego napięcia dla zasilania zakładu.
2. Stacja transformatorowa wraz z wewnętrznymi liniami kablowymi niskiego napięcia zasilającymi obiekty zakładu oraz oświetlenia terenu.
3. Wodociąg wraz z wewnętrzną siecią wodociagową z przyłączami zasilającymi obiekty zakładu.
4. Wodociagowa sieć przeciwpożarowa.
5. Wewnętrzna sieć telekomunikacyjna z przyłączami.
6. Wewnętrzna sieć kanalizacji sanitarnej z przyłączami.
7. Wewnętrzna sieć kanalizacji deszczowej oraz sieć wód odciekowych.
8. Wewnętrzna sieć ciepłownicza.

UWAGI:

1. Uzgodnienie zachowuje ważność przez okres 3 lat od dnia wydania opinii z zastrzeżeniem § 13 rozp. MRRiB z dn. 2 kwietnia 2001r. /Dz.U. Nr 38, poz.455/.
2. Wszystkie trwałe obiekty budowlane podlegają wytyczeniu przez jednostkę wykonawstwa geodezyjnego.
3. Rozpoczęcie robót budowlanych – montażowych należy zgłosić 5 dni przed terminem wg właściwości do instytucji branżowych – gestorów sieci zlokalizowanych w granicach projektowanej inwestycji.
4. Warunkiem odbioru realizowanych obiektów budowlanych jest wpis jednostki wykonawstwa geodezyjnego w dzienniku budowy o wykonanych pomiarach powykonawczych.
5. Wszystkie trwałe znaki geodezyjne podlegają ochronie.
6. Prace ziemne w obrębie skrzyżowań i zbliżeń z istniejącymi urządzeniami podziemnymi należy wykonywać ręcznie, zgodnie z wymogami PN i przed zasypaniem zgłosić do odbioru.
7. Przed przystąpieniem do robót budowlanych budowa wymaga zgodnie z Ustawą z dnia 7 lipca 1994 r. Prawo budowlane (t.j. Dz.U. z 2000 r. nr 106, poz. 1126 z późniejszymi zmianami) zgłoszenia właściwemu organowi administracji architektoniczno - budowlanej i nadzoru budowlanego lub uzyskania pozwolenia na budowę.

Warunki uzgodnienia:

Lokalizację sieci i urządzeń wymienionych w punktach od 1 do 8 z warunkami branżowymi uzgodniono:

- Uzg. z ZMiUW Woj. Pomorskiego TO Tczew nr 13/2004 z dnia 02.12.2004 r.;
- Uzg. z GZUK Jabłowo nr 83/2004 z dnia 23.11.2004 r.

Integralną częścią niniejszej opinii jest projekt opatrzony klauzulą potwierdzającą dokonanie uzgodnienia.

Z up. Starosty

R. Kleina
Renata Kleina

Przewodnicząca Zespołu
Uzgadniania Dokumentacji Projektowej

KLAUZULA POTWIERDZAJĄCA DOKONANIE UZGODNIENIA USYTUOWANIA SIECI UZBROJENIA TERENU

Wydane w Starogardzie Gdańskim
Zespół Uzgodniania i Dokumentacji Projektowej
80-200 Starogard Gdański 1, ul. Kościuszki 17

Na podstawie art. 23 ust. 1 pkt 7 z dnia 17 marca 1999 r. - Prawo geodezyjne i kartograficzne (Dz.U. z 2000 r. Nr 199, poz. 1229 z późn. zm.) uzgodniono usytuowanie projektowanych sieci uzbrojenia terenu: 02.4.01.001

(wyszczególnienie uzgodnionych sieci uzbrojenia terenu)



Uzgodnione usytuowanie sieci uzbrojenia terenu podlega wytyczeniu i geodezyjnej inwentaryzacji powykonawczej przez jednostki uprawnione do wykonywania prac geodezyjnych. W razie niezgodności realizacji sieci uzbrojenia terenu z uzgodnionym projektem inwestor zobowiązany jest przedłożyć mapę z wynikami pomiarów powykonawczych wraz z opinią organu nadzoru nad projektem architektoniczno-budowlanym. Uzgodnienie usytuowania projektowanych sieci uzbrojenia terenu zachowuje ważność przez okres 3 lat od dnia wydania opinii w sprawie uzgodnienia usytuowania projektowanych sieci uzbrojenia terenu. Uzgodnienie traci ważność w przypadku, o którym mowa w art. 13 rozporządzenia Ministra Rozwoju Regionalnego i Budownictwa z dnia 2 kwietnia 2001 r. w sprawie geodezyjnej ewidencji sieci uzbrojenia terenu oraz zespołów uzgadniania dokumentacji projektowej (Dz.U. z 2001 r. Nr 44, poz. 4442).

Starogard Gd., dnia 06.12.2004 r.
(miejscowość i data)

Renata Kleina
(sygn. opinii)
Przewodnicząca Zespołu
(organ uzgadniania usytuowania projektowanych sieci uzbrojenia terenu - 100%, 100%, podpis przewodniczącego zespołu)

**Zespół Uzgadniania
Dokumentacji Projektowej**
w Starogardzie Gdańskim
ul. Kościuszki 17, tel. 562-64-80

ZAŁĄCZNIK DO INFORMACJI
Nr SG III-4442-4-210/04
z dnia 06.12.2004 r.

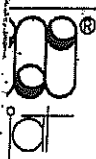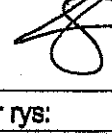Autor: Gmina Miejska Starogard Gdański 80-200 Starogard Gdański ul. Gdańska 6		Stadium: P.B.	Branża: A	Obiekt: Zakład Utylizacji Odpadów Stary Las wraz z infrastrukturą towarzyszącą	
Tytuł: ZAKŁAD UTYLIZACJI ODPADÓW STARY LAS wraz z infrastrukturą towarzyszącą		Tytuł projektu: Projekt zagospodarowania terenu			
		Nazwa rys.: Projekt zagospodarowania terenu - arkusz 1			
Dawca dokumentacji KONSORCJUM:  Przedsiębiorstwo J.A.T. Sp. z o.o. 80-365 Gdańsk ul. Czarny Dwór 8 A		Projektował: mgr inż. arch. Mariusz Roszak mgr inż. arch. Katarzyna Ziemiński		Upr. nr: 2982/Gd/87	
		Sprawdził: mgr inż. arch. Jan Swędryński		Upr. nr: 2985/Gd/87	
 NORD INVESTMENTS S.A. 80-747 Gdańsk ul. Toruńska 12		Data: 15.11.2004	Skala: 1 : 500	Nr arch. proj.: 1978/2004 t.I	Nr rys.: A.01

W granicach opracowania mapy nie
projektowane urządzenia uzgodnione

Starogard Gd., dnia 18.
Cib. III. 7442 - 2 - 21204

24.10.04

Ta

ekt: Zakład Utylizacji Odpadów
Stary Las
z z infrastrukturą towarzyszącą

agospodarowania terenu

odpowiedzialności - arkusz 3

Upr. nr:
2982/Gd/87

liak

Upr. nr:
2985/Gd/87

Nr arch. proj.:

1978/2004

t.I

Nr rys:

A.03

ARKUSZ 4
ARKUSZ 3

MW.M4-6003A/117/2004

Tczew, dnia 2.12.2004 r.

Firma Consultingowo – Projektowa
mgr inż. Wojciech Żwan
ul. Szkolna 3
83- 211 Jabłowo

U z g o d n i e n i e N r 1 3 / 2 0 0 4

Zarząd Melioracji i Urządzeń Wodnych Województwa Pomorskiego w Gdańsku
Terenowy Oddział Tczew uzgadnia projekt wodociągu na trasie Sucumin – Stary Las,
przejście wodociągu pod dnem rz. Piesienicy w km.3+ 958 pod warunkami :

- Przejście wodociągu pod dnem rzeki Piesienicy w km. 3+958 tj. 2,0 m od projektowanego mostu drogowego, wykonać przeciskiem sterowanym w rurze ochronnej.
- Rzędna ułożenia góry rury ochronnej 93,58 m tj. 1,5 m pod dnem projektowanym rzeki Piesienicy (rzędna dna proj. ustalona dla projektowanego mostu)
- Inwestor uzyska decyzję (pozwolenie wodno-prawne) na wykonanie przejścia wodociągiem pod dnem rzeki Piesienicy.
- Termin rozpoczęcia i zakończenia robót uzgodnić z tut. Zarządem.
- Miejsce przekroczenia wodociągiem koryta rzeki należy oznakować słupkami betonowymi na obydwu stronach rzeki.
- Odbioru robót inwestor dokona przy udziale przedstawiciela tut. Zarządu
- Najpóźniej w dniu odbioru robót inwestor przekaze przedstawicielowi Terenowego Oddziału w Tczewie powykonawczy geodezyjny operat powykonawczy przekroczenia rzeki wodociągiem, sporządzony przez uprawnionego geodetę.
- Za ewentualne ujemne skutki wynikłe w trakcie wykonywania robót, a niemożliwe do przewidzenia na etapie uzgodnienia odpowiada inwestor.

Otrzymują:

1. Urząd Miejski 83- 200 Starogard
ul. Gdańska 6
2. a/a

KIEROWNIK
TERENOWEGO ODDZIAŁU
w Tczewie
inż. Stefan Warehnyca

GMINA MIEJSKA Starogard Gdański	ZAKŁAD UTYLIZACJI ODPADÓW Stary Las	1978/2004 t.l.
---	---	------------------------------

OPIS TECHNICZNY

1.0. WSTĘP

1.1. Dane identyfikacyjne Inwestycji

Inwestycja:	ZAKŁAD UTYLIZACJI ODPADÓW STARY LAS
Inwestor:	wraz z infrastrukturą techniczną GMINA MIEJSKA STAROGARD GDAŃSKI 83-200 Starogard Gdański; ul. Gdańska 6
Wykonawca dokumentacji:	Konsorcjum Biur Projektowych: PRZEDSIĘBIORSTWO J.A.T. Sp. z o.o. 80-365 Gdańsk; ul. Czarny Dwór 8 A NORD Investments S.A. 80-747 Gdańsk; ul. Toruńska 12

1.2. Przedmiot i zakres opracowania

Inwestycja obejmuje budowę Zakładu Utylizacji Odpadów dla powiatu starogardzkiego wraz z towarzyszącą infrastrukturą techniczną w miejscowości Stary Las.

W obrębie projektowego Zakładu znajdują się obiekty zaplecza technicznego i technologicznego związane z odbiorem, segregacją, przeróbką i składowaniem odpadów. Infrastrukturę zewnętrzną stanowią: linia energetyczna zasilająca 15 kV, wodociąg zaopatrujący Zakład w wodę z istniejącej sieci wodociągowej w miejscowości Rokicin.

Dojazd do Zakładu od drogi krajowej „22” zapewni nowa droga, projektowana osobnym trybem na warunkach przygotowywanej decyzji administracyjnej.

Makroniwelacja jest wstępną fazą Projektu Budowlanego. Wykonanie jej do założonych rzędnych pozwoli na bezproblemowe posadowienie budynków i budowli oraz infrastruktury towarzyszącej.

Zgodnie z załączonym załącznikiem do przemieszczenia jest 61633m³ gruntu, zużycie na miejscu wynosi 8630m³ oraz przemieszczenie na odległość do 300m 53003 m³

2.0. FAZA WYKONYWANEJ DOKUMENTACJI

Opracowywana dokumentacja stanowi Projekt Budowlany i została wykonana na podstawie założeń dostarczonych przez Inwestora.

3.0. PODSTAWA OPRACOWANIA

Dokumentacja opracowana została zgodnie z warunkami umowy nr 8/P/2004 z dnia 07.09.2004 zawartej z Inwestorem.

oraz zgodnie z wymaganiami zawartymi w Decyzji o warunkach zabudowy i zagospodarowaniu terenu znak GPK-7332/262/01/02 z dnia 2002.06.12, ze zmianą z dnia 2003.10.16.

KONSORCJUM:	Przedsiębiorstwo J.A.T. NORD Investments	PROJEKT BUDOWLANY Projekt Zagospodarowania Terenu X	1
-------------	---	--	---

GMINA MIEJSKA Starogard Gdański	ZAKŁAD UTYLIZACJI ODPADÓW Stary Las	1978/2004 t.1.
------------------------------------	--	-------------------

Dokumentacja wykonana została na aktualnych mapach sytuacyjno – wysokościowych do celów projektowych w skali 1:500.

Projekt Budowlany uwzględnia wymagania Inwestora, gestorów mediów energetycznych i infrastruktury zewnętrznej, właścicieli i dysponentów gruntu.

4.0. LOKALIZACJA.

Inwestycja p.t. Zakład Utylizacji Odpadów będzie zlokalizowana na działce nr 9 w miejscowości Stary Las w Powiecie Starogard Gdański, woj. Pomorskie – patrz rys. A.01, A.02.

Natomiast projektowany wodociąg zasilający powyższą inwestycję będzie przebiegał w granicach istniejącej drogi gruntowej – działki nr ewidencyjny 11, 13, 15, 35 w miejscowości Stary Las, działce nr 36 w miejscowości Rokocin i działkach nr 7, 12 w miejscowości Sucumin (docelowo w pasie nowo projektowanej drogi dojazdowej stanowiącej odrębny etap projektowy) – patrz rys. A.03, A.04

5.0. OPRACOWANIA BRANŻOWE.

Opracowania branżowe zostały wyszczególnione w Zestawieniu wydawniczym na początku opracowania.

6.0. STAN ISTNIEJĄCY.

6.1. SYTUACJA.

Inwestycja p.t. Zakład Utylizacji Odpadów będzie zlokalizowana na działce nr 9 znajdującej się w otoczeniu :

- od południa gruntowa droga dojazdowa a dalej tereny rolne,
- od zachodu – tereny leśne ,
- od północy linia kolejowa Starogard Gdański –Chojnice a dalej tereny rolne i leśne ,
- od wschodu tereny upraw rolnych.

6.2. UKSZTAŁTOWANIE TERENU.

Teren działki nr 9 pofałdowany o rzędnych od 106 do 120 m.n.p.m.

6.3. ZAINWESTOWANIE TERENU.

Brak zainwestowania.

GMINA MIEJSKA Starogard Gdański	ZAKŁAD UTYLIZACJI ODPADÓW Stary Las	1978/2004 t.1.
------------------------------------	--	-------------------

6.4. KOMUNIKACJA.

Od południa gruntowa droga prowadząca do miejscowości Rokocin i dalej do drogi krajowej nr 22 – do Starogardu Gd.
Droga ta będzie przedmiotem drugiego etapu opracowania projektowego.

6.5. UZBROJENIE TECHNICZNE.

W granicach działki nr 9 brak uzbrojenia technicznego.

6.6. ZIELEŃ.

Teren działki nr 9 porośnięty drobnymi skupiskami zieleni śreriej i wysokiej – patrz opracowanie „Inwentaryzacja zieleni i gospodarka drzewostanem „-nr proj. 1981/2004.

6.7. WARUNKI GRUNTOWO-WODNE.

Warunki gruntowe -wolnolodowcowe przepuszczalne piaski oraz Słabo przepuszczalne piaski gliniaste i gliny z domieszkami kamieni. Warunki wodne – pierwszy poziom wód gruntowych występuje na poziomie ca 2.6 m.p.p.t.-to jest 104 m.n.p.m.
Szczegóły – patrz opracowania branżowe.

6.8. OCHRONA KULTUROWA.

Teren opracowania nie jest wpisany do rejestru zabytków oraz nie podlega ochronie na podstawie ustaleń miejscowego planu zagospodarowania przestrzennego.

7.0. STAN PROJEKTOWANY.

7.1. OGÓLNA CHARAKTERYSTYKA INWESTYCJI.

Inwestycja obejmuje budowę Zakładu Utylizacji Odpadów dla powiatu starogardzkiego wraz z towarzyszącą infrastrukturą techniczną w miejscowości Stary Las.

Zakład Utylizacji Odpadów (ZUO) składał się będzie z zespołu budynków , wiat i budowli inżynierskich wyszczególnionych na rys. A.02. oraz opracowaniach branżowych objętych projektami nr 1978 t. II,III,IV,V,VI,VII,VIII nr 1979, 1980,1981.

Sieci zewnętrzne jak wodociąg , kanalizacja deszczowa, kanalizacja sanitarna , sieć c.o. sieć p.poż. zawarte są w projekcie nr 1978/2004 t.VI.

Infrastruktura zewnętrzna- linia 15 kV , wodociąg są zawarte w projekcie 1978/2004, t.VII

Drogi wewnętrzne , place i ciągi piesze - utwardzone o nawierzchniach dostosowanych do specjalistycznego sprzętu – patrz rys. A.01.,A.02. oraz projekt nr 1978/2004, t.VIII. –Makroniwelacja, drogi i place wewnętrzne.

Dojazd do ZUO – droga dojazdowa do Rokocina i dalej drogą krajową 22 do Starogardu Gdańskiego.

Odcinek drogi od ZUO do Rokocina będzie przedmiotem odrębnego projektu.

Inwestycja w granicach działki nr 9 ,w miejscowym planie

KONSORCJUM:	Przedsiębiorstwo J.A.T. NORD Investments	PROJEKT BUDOWLANY Projekt Zagospodarowania TerenuX	3
-------------	---	---	---

GMINA MIEJSKA Starogard Gdański	ZAKŁAD UTYLIZACJI ODPADÓW Stary Las	1978/2004 t.1.
------------------------------------	--	-------------------

oznaczona jest symbolem „63 NU – projektowane wysypisko odpadów „ i spełnia ustalenia planu j.w.

W pierwszym etapie realizacji powstaną :

- w pasie pdn.-wsch. działki nr 9 zespół obiektów segregacji i utylizacji odpadów,
- w pasie pdn.-zach. działki nr 9 –kwatery I.-strefa odpadów organicznych strumienia mieszanego i kwatera II. – strefa balastu.

Teren całej działki będzie ogrodzony i strzeżony przez specjalistyczne firmy ochroniarskie.

Drugi etap realizacji w granicach działki nr 9 stanowią tereny rezerwowe położone w pn. pasie działki – patrz rys. A.01,A.02 oraz opracowania branżowe.

7.2. ROZWIĄZANIA PROJEKTOWE.

7.2.1. OBIEKTY BUDOWLANE I BUDOWLE TOWARZYSZĄCE.

Pierwszym wjazdem na działkę dojeżdża się do parterowego budynku administracyjnego (nr 21) wraz z parkingiem dla pracowników. Drugi wjazd na działkę prowadzi przez portiernię (nr 1) i wagę (nr2a) do parterowego budynku sortowni odpadów (nr 4) , wiaty przyjęcia odpadów organicznych (nr5) , wiaty dojrzewania kompostu I.klasy(nr8), wiaty na odpady z azbestem(nr11) , magazynu odpadów niebezpiecznych(nr 12), punktu przeróbki odpadów wielkogabarytowych sprzętu AGD ,RTV oraz przeróbki gruzu (nr 20) oraz do dwóch kwater w zachodniej części działki.

Obie kwaterki powstaną w wyniku makroniwelacji terenu z usypaniem obwiedniowo nasypów ziemnych . Dno i nasypy uszczelnia się wg opracowań branżowych- patrz projekt nr 1978/2004, t.IX.

Kwatera nr I. będzie stanowić strefę odpadów organicznych.

Kwatera nr II. będzie stanowić strefę balastu.

Dla pracowników sortowni i pozostałych obiektów (poza budynkiem administracyjnym) przewidziano budynek socjalny(nr 4a).

ZUO będzie wyposażony we własną stację paliw (nr16) , oczyszczalnię ścieków (nr18) , szambo (nr24), zbiornik wód deszczowych pełniących funkcję zbiornika p.poż(nr25) , stację transformatorową (nr 26) , wiatę garażową z warsztatem (nr14) .

GMINA MIEJSKA Starogard Gdański	ZAKŁAD UTYLIZACJI ODPADÓW Stary Las	1978/2004 t.I.
------------------------------------	--	-------------------

Niżej podaje się chronologiczny spis projektowanych obiektów:

- ob. nr 1 – Portiernia ,
- ob. nr 2 a – Waga samochodowa, L = 14 m, 40 Mg
- ob. nr 2 b – Waga samochodowa, L = 14 m, 40 Mg
- ob. nr 3 – Myjka do kół mechaniczna
- ob. nr 4 – Sortownia odpadów
- ob. nr 4 a – Obiekt socjalny dla pracowników sortowni i kompostowni
- ob. nr 5 – Wiata przyjęcia odpadów organicznych
- ob. nr 6 – Wiaty dla kontenerów kompostowych
- ob. nr 6 a – Zbiornik wód procesowych z kontenerów
- ob. nr 7 – Plac manewrowy kompostowi
- ob. nr 8 – Wiata dojrzewania kompostu I klasy
- ob. nr 8 a – Wiata magazynowa kompostu dojrzałego
- ob. nr 9 – Plac załadunku frakcji 20-80 cm
- ob. nr 10 – Boksy dla celów sortowni
- ob. nr 11 – Wiata na odpady z azbestem
- ob. nr 12 – Magazyn odpadów niebezpiecznych
- ob. nr 13 – Obiekt socjalny dla pracowników fizycznych (poza sortownią)
- ob. nr 14 – Wiata garażowa z warsztatem
- ob. nr 15 – Myjnia płytowa
- ob. nr 16 – Stacja paliw
- ob. nr 17 – Zbiornik buforowy wód odciekowych
- ob. nr 18 – Oczyszczalnia ścieków (technologia odwróconej osmozy)
- ob. nr 19 – Zbiornik retencyjny wód oczyszczonych
- ob. nr 20 – Punkt przeróbki odpadów wielkogabarytowych, sprzętu AGD i RTV oraz przeróbki gruzu
- ob. nr 20a – Warsztat rozbiórki
- ob. nr 20b – Strefa rozdrabniania gruzu
- ob. nr 20c – Kontener socjalny
- ob. nr 20d – Wiata
- ob. nr 20e – Stacja przerobu biogazu – w późniejszym etapie
- ob. nr 21 – Obiekt administracyjny
- ob. nr 22 – Parking
- ob. nr 23 – Pompownia poboru ścieków do oczyszczalni
- ob. nr 24 – Szambo 3 komorowe
- ob. nr 25 – Zbiornik wód deszczowych z dróg, placów, funkcja zbiornika p.poż.
- ob. nr 26 – Stacja transformatorowa
- ob. nr 27- Studzienka wodomierzowa
- ob. nr 28 – Przepompownia wód odciekowych

Teren przeznaczony pod ZUO stanowi działkę nr 9, który jest własnością Gminy Miejskiej Starogard Gdański.

Szczegółowy opis obiektów – patrz opracowania branżowe , lokalizacja Rys. A.01,A.02.

GMINA MIEJSKA Starogard Gdański	ZAKŁAD UTYLIZACJI ODPADÓW Stary Las	1978/2004 t.1.
------------------------------------	--	-------------------

7.2.2. ROZWIĄZANIA SANITARNE.

7.2.2.1. Sieć wodociągowa.

Zaopatrzenie z wodociągu w miejscowości Rokocin –patrz
Rys. A.03.,A.04. oraz projekt sieci zewnętrzne –1978/2004,t.VI

7.2.2.2. Kanalizacja deszczowa.

Odwodnienie placów ,dróg i dachów projektuje się poprzez
rury spustowe, wpusty drogowe do kolektorów zbiorczych i dalej
do otwartego zbiornika wód deszczowych(nr 25) – patrz też
Rys. A.03.,A.04. oraz projekt sieci zewnętrzne –1978/2004,t.VI

7.2.2.3. Kanalizacja sanitarna.

Ścieki socjalno-bytowe będą kierowane do szamba (nr 24) i
dalej do oczyszczalni ścieków (nr18).
Odcieki technologiczne doprowadzane są do oczyszczalni j.w.
I dalej zgodnie z technologią do zbiornika retencyjnego wód
oczyszczonych(nr19)
patrz też Rys. A.03.,A.04. oraz
projekt sieci zewnętrzne –1978/2004,t.VI.

7.2.2.4. Sieć c.o.

Ogrzewane będą budynki nr1,4a,13,20a,21 z kotłowni
usytuowanej w budynku nr 13 przewodami sieci cieplnej-patrz
Rys. A.03.,A.04. oraz projekt sieci zewnętrzne –1978/2004,t.VI.

7.2.2.5. Sieć p.poż.

Projektuje się wykorzystać wody deszczowe w zbiorniku wód
deszczowych (nr 25) jako pełniące funkcję p. poż.
Jest to pierwsze źródło zasilania .
Drugim źródłem jest sieć wody pitnej – - hydranty p. poż.
w ilości 3 szt. d = 80 mm patrz też
Rys. A.03.,A.04. oraz projekt sieci zewnętrzne –1978/2004,t.VI.

7.2.3. ROZWIĄZANIA ELEKTROENERGETYCZNE.

Projektowany ZUO zasilany będzie z sieci ENERGI linią
Kablową SN15Kv.
Obiekty zasilane będą z trafostacji (nr26) liniami kablowymi.
Przewidziano oświetlenie dróg ,placów technologicznych.
Obiekty kubaturowe będą wyposażone wg potrzeb w instalacje:
-oświetleniowe,
-siłowe,
-zasilania komputerów,
-sterownicze,
-odgromowe,
-ochrony od porażeń.
Patrz też Rys. A.03.,A.04. oraz projekt sieci zewnętrzne
–1978/2004,t.VI. , VII.

GMINA MIEJSKA Starogard Gdański	ZAKŁAD UTYLIZACJI ODPADÓW Stary Las	1978/2004 t.1.
------------------------------------	--	-------------------

7.2.4. ROZWIĄZANIA TELETECHNICZNE.

Pomiędzy budynkiem administracji(nr 21) a budynkami portierni (nr1) , socjalnym(nr4a) , socjalnym(nr13), warsztatem rozbiórki (nr 20a) zostanie ułożona sieć kabli telekomunikacyjnych dla systemu łączności przewodowej – Patrz też Rys. A.03.,A.04. oraz projekt sieci zewnętrzne –1978/2004,t.VI.

7.2.5. DROGI I PLACE.

Zakłada się makroniwelację terenu do rzędnej 110.0m.n.pm. wraz z wymianą glin piaszczystych na grubości 50cm. na grunty piaszczyste.

Przyjęto obciążenie dróg wewnętrznych ruchem ciężkim KR5. W zależności od potrzeb technologicznych przyjęto różne rodzaje nawierzchni jak :

- bitumiczne ,
- z kostki brukowej
- żwirowe,
- z płyt żelbetowych,
- nawierzchnie szczelne betonowe

Dodatkowe informacje – patrz– Rys. A.03.,A.04. oraz projekt sieci zewnętrzne –1978/2004,t.VIII.

7.3. PROJEKTOWANE ZAGOSPODAROWANIE DZIAŁKI.

7.3.1. UKSZTAŁTOWANIE TERENU.

Zakłada się makroniwelację terenu do rzędnej średnio 110.0m.n.pm. wraz z wymianą glin piaszczystych na grubości 50cm. na grunty piaszczyste.

Makroniwelacja kwater I. , II. , formowanie nasypów – patrz projekty branżowe i rys. A.0.1,A.02.

7.3.2. KOMUNIKACJA.

Zakłada się segregację ruchu na dojazd i dojście do budynku administracji (nr21) pierwszą bramą wjazdową oraz na dojazdy pojazdów technologicznych bramą drugą, Rodzaje nawierzchni , ciągi piesze patrz rys.A.01,A.02 oraz opracowania branżowe.

7.3.3. OGRODZENIA , BRAMY.

7.3.3.1. Ogrodzenie działki.

Ogrodzenie działki zaprojektowano ze słupków stalowych i siatki ogrodzeniowej powlekanej do wysk. 2.0m a powyżej pas drutu kolczastego – trzy rzędy,-patrz opracowanie architektura –proj. nr1978/2004,t.II.

GMINA MIEJSKA Starogard Gdański	ZAKŁAD UTYLIZACJI ODPADÓW Stary Las	1978/2004 t.1.
------------------------------------	--	-------------------

7.3.3.2. Ogrodzenie odkrytych zbiorników .

Odkryte zbiorniki nr 17, 19, 25 będą ogrodzone słupkami stalowymi powlekanyymi , o wysokości 1.1m. połączonymi w górnym pasie łańcuszkami stal. powlekanyymi - patrz opracowanie architektura –proj. nr1978/2004,t.II.

Nie przewiduje się ogradzania Kwatery I. i II.

7.3.3.3. Bramy.

Bramy wjazdowe , rozsuwane mechanicznie o konstrukcji stalowej, powlekane , o wysokości 2.00m.

7.3.4. ZIELEŃ.

Projektuje się obsadzenie zielenią średnio-wysoką i wysoką pasa o szer. 10.0m. – obwiedniowo wzdłuż ogrodzenia całej działki. Stanowić to będzie zieleń urządzonej - izolacyjną. Zieleń niska to pozostałe powierzchnie zieleni urządzonej – trawniki, klomby wokół budynków i komunikacji.

Patrz też rys. A.01 , A.02.

Istniejąca zieleń będąca w kolizji z inwestycją ZUO zostanie wycięta patrz rys. A.01., A.02. oraz opracowanie „Inwentaryzacja zieleni i gospodarka drzewostanem „-nr proj. 1981/2004.

Uzupełnieniem do zieleni projektowanej na terenie działki nr 9 jest istniejący kompleks leśny od str. zachodniej i północnej .

7.3.5. BILANS POWIERZCHNI TERENU DZIAŁKI NR 9.

POWIERZCHNIA DZIAŁKI NR EWIDENCYJNY 9. ----- -251 900 m².

POWIERZCHNIA ZABUDOWY -23 217 m².
 (w tym obiekty kubaturowe,
 wiaty i place technologiczne , zbiorniki odkryte,)

POWIERZCHNIA ZABUDOWY -83 349 m².
 KWATERY I. , KWATERY II.
 (po zewnętrznym obrysie wałów)

POWIERZCHNIA KOMUNIKACJI -42 725.m².
 (drogi wewnętrzne , place manewrowe,
 ciągi piesze , parkingi)

ZIELEŃ URZĄDZONA -38 554 m².

POWIERZCHNIA TERENÓW REZERWOWYCH -64 055 m².

RAZEM 251 900 m².

GMINA MIEJSKA Starogard Gdański	ZAKŁAD UTYLIZACJI ODPADÓW Stary Las	1978/2004 t.1.
------------------------------------	--	-------------------

7.3.6. SPOSÓB I ZAKRES ODDZIAŁYWANIA NA OTOCZENIE.

Planowane zabudowania terenu będą oddziaływać na następujące komponenty środowiska:

- glebę,
- wody podziemne i powierzchniowe,
- powietrze atmosferyczne,
- klimat akustyczny.

W okresie realizacji inwestycji korzystanie ze środowiska będzie typowe jak dla wykonawstwa obiektów budowlanych – kubaturowych. W związku z prowadzeniem robót budowlanych nastąpią uciążliwości wynikające z pracy maszyn budowlanych i innych urządzeń zastosowanych do realizacji inwestycji.

Po zakończeniu robót budowlano - montażowych nie wystąpi dalsze korzystanie ze środowiska z tego powodu.

Po oddaniu do użytkowania obiektów, korzystanie ze środowiska w poszczególnych jego komponentach będzie związane głównie z niżej wym. czynnościami eksploatacyjnymi ZUO:

- rozładunek odpadów w ob. nr 4, lub odpadów wielkogabarytowych w ob. nr 20,
- rozładunek odpadów organicznych i rozładunek osadów ściekowych z oczyszczalni ścieków w wiacie przyjęcia odpadów organicznych – ob. nr 5,
- załadunek odpadów i ich wywóz do odpowiednich sekcji,
- praca linii technologicznej – sortowanie mechaniczne i ręczne odpadów,
- praca urządzeń i maszyn do przygotowania paliwa alternatywnego w ob. nr 4,
- wywóz paliwa alternatywnego z ob. nr 4 poza teren ZUO,
- eksploatacją urządzeń technicznych i technologicznych,

Raport ochrony środowiska (patrz projekt nr 1980/2004r.) uwzględnia istniejące warunki ekologiczne i potencjalne oddziaływania na poszczególne elementy środowiska: jakość powietrza, wód powierzchniowych, jakość wód gruntowych i ujęć wodnych, walory przyrodnicze, zdrowie ludzkie, czynniki geologiczne (w tym topograficzne i glebowe), infrastrukturę (demografia, transport, warunki społeczno – ekonomiczne) oraz zasoby kulturowe.

Wnioski wynikające z analiz raportu przedstawia się poniżej :

1. W zakresie powietrza atmosferycznego
 ZUO nie będzie uciążliwym dla środowiska w aspekcie powietrza atmosferycznego, a maksymalna wielkość emisji zanieczyszczeń nie będzie przekraczała poza granicami obiektu wielkości 0,1D₁.

KONSORCJUM:	Przedsiębiorstwo J.A.T. NORD Investments	PROJEKT BUDOWLANY Projekt Zagospodarowania TerenuX	9
-------------	---	---	---

GMINA MIEJSKA Starogard Gdański	ZAKŁAD UTYLIZACJI ODPADÓW Stary Las	1978/2004 t.1.
------------------------------------	--	-------------------

2. W zakresie hałasu

W raporcie oddziaływania na środowisko wyznaczono, przy założeniu maksymalnej uciążliwości akustycznej, wpływ projektowanej inwestycji na poziom dźwięku w środowisku.

Izofona 55 dBA, nie przenika poza teren inwestycji.

Na podstawie obliczeń w raporcie oddziaływania na środowisko można stwierdzić, że poziom dźwięku związany z działalnością inwestycji, nie będzie przekraczał obowiązujących normatywów akustycznych.

3. W zakresie wód podziemnych.

Wody podziemne mogą być narażone na zanieczyszczenia w wyniku świadomego działania (np. remonty kanałów technologicznych, bunkrów, itd.), lub nieszczelności zbiorników, bunkrów i studzienek w których znajdują się ścieki. Stany te należy traktować jako awaryjne i przeciwdziałanie w ich zapobieganiu Opisano szczegółowo w Raporcie ochrony środowiska (patrz projekt nr 1980/2004r.)

W raporcie j.w. stwierdza się, że projektowany ZUO nie będzie stanowić zagrożenia dla istniejących ujęć wód podziemnych.

Uciążliwość na środowisko mieści się w granicach terenu planowanej inwestycji, nie ma potrzeby wyznaczania strefy ograniczonego użytkowania. Zaproponowane i przyjęte (przez projektantów i Inwestora) rozwiązania techniczne, przy założeniu wykorzystania "najlepszej dostępnej technologii"

(Best Available Technology - BAT)

gwarantują zminimalizowanie szkodliwego oddziaływania ZUO na środowisko.

Szczegółowy opis sposobu i zakresu oddziaływania inwestycji na otoczenie w trakcie realizacji inwestycji, jej dalszego użytkowania, likwidacji zakładu, oraz higieny i zdrowia jej użytkowników określa raport ochrony środowiska – patrz projekt nr 1980/2004r.

7.3.7. UWAGI KOŃCOWE.

Roboty budowlane prowadzić zgodnie z warunkami technicznymi wykonania i odbioru robót budowlano-montażowych –

Tom I.-Budownictwo ogólne – wyd. Arkady 1990r.,

Tom II – Instalacje sanitarne i przemysłowe - Budownictwo ogólne – wyd. Arkady 1990r.

Tom III.-Konstrukcje stalowe- wyd. Arkady 1988r.

W trakcie wykonywania prac należy przestrzegać przepisów BHP i P. Poż. zgodnie z Dz.U. nr 13.z 10.05.1972r.

opracował :

arch. Mariusz Roszak



PKP POLSKIE LINIE KOLEJOWE S.A.

**ZAKŁAD LINII KOLEJOWYCH w Gdańsku
z siedzibą w Gdyni**

81-333 Gdynia ul. Morska 24; tel. 058-628 3125, fax 0-58 628 3120, tel. PKP 830-3125

Gdynia dn. 2005-01-13

IZDKG 5070-3/2005

NORD - Investments – S.A.
80-747 Gdańsk, ul. Toruńska 12

PKP PLK S.A. Zakład Linii Kolejowych w Gdańsku uzgadnia przedstawioną dokumentację dotyczącą budowy Zakładu Utylizacji Odpadów Stary Las koło Starogardu Gdańskiego.

Uwagi :

1. Prowadzone roboty nie mogą w żaden sposób naruszyć stabilności skarpy nasypu.
2. Ogródzenie Zakładu należy przenieść poza skarpy nasypu przy torach kolejowych.
3. O rozpoczęciu robót należy poinformować tutaj Zakład pisemnie z wyprzedzeniem conajmniej siedmiodniowym.

Zastępca Dyrektora
d/s technicznych
mgr inż. Leszek Kozłowski

NORD-Investments-SA

Gdańsk, 10.01.2005r.

PKP POLSKIE LINIE KOLEJOWE S.A.
Zakład Linii Kolejowych w Gdańsku
Z siedzibą w Gdyni

81-333 GDYNIA
Ul. Morska 24

L. dz. 4/2005.

Dotyczy: Uzgodnienia Projektu Budowlanego Zakładu Utylizacji Odpadów
Stary Las k/Starogardu Gd.

Występując z upoważnienia Gminy Miejskiej Starogard Gdański uprzejmie prosimy o uzgodnienie Projektu Budowlanego dla Zakładu Utylizacji Odpadów Stary Las koło Starogardu Gdańskiego usytuowanego, zgodnie z miejscowym planem zagospodarowania przestrzennego, w bezpośrednim sąsiedztwie linii kolejowej Starogard Gdański – Czersk.

ZAKŁAD
Linii Kolejowych w Gdańsku
z siedzibą w Gdyni

wpl. 2005-01-10


KANCELARIA GŁÓWNA

Z poważaniem

DYREKTOR

Adam Tarczyński

Łączy rysunek numer WZ.03

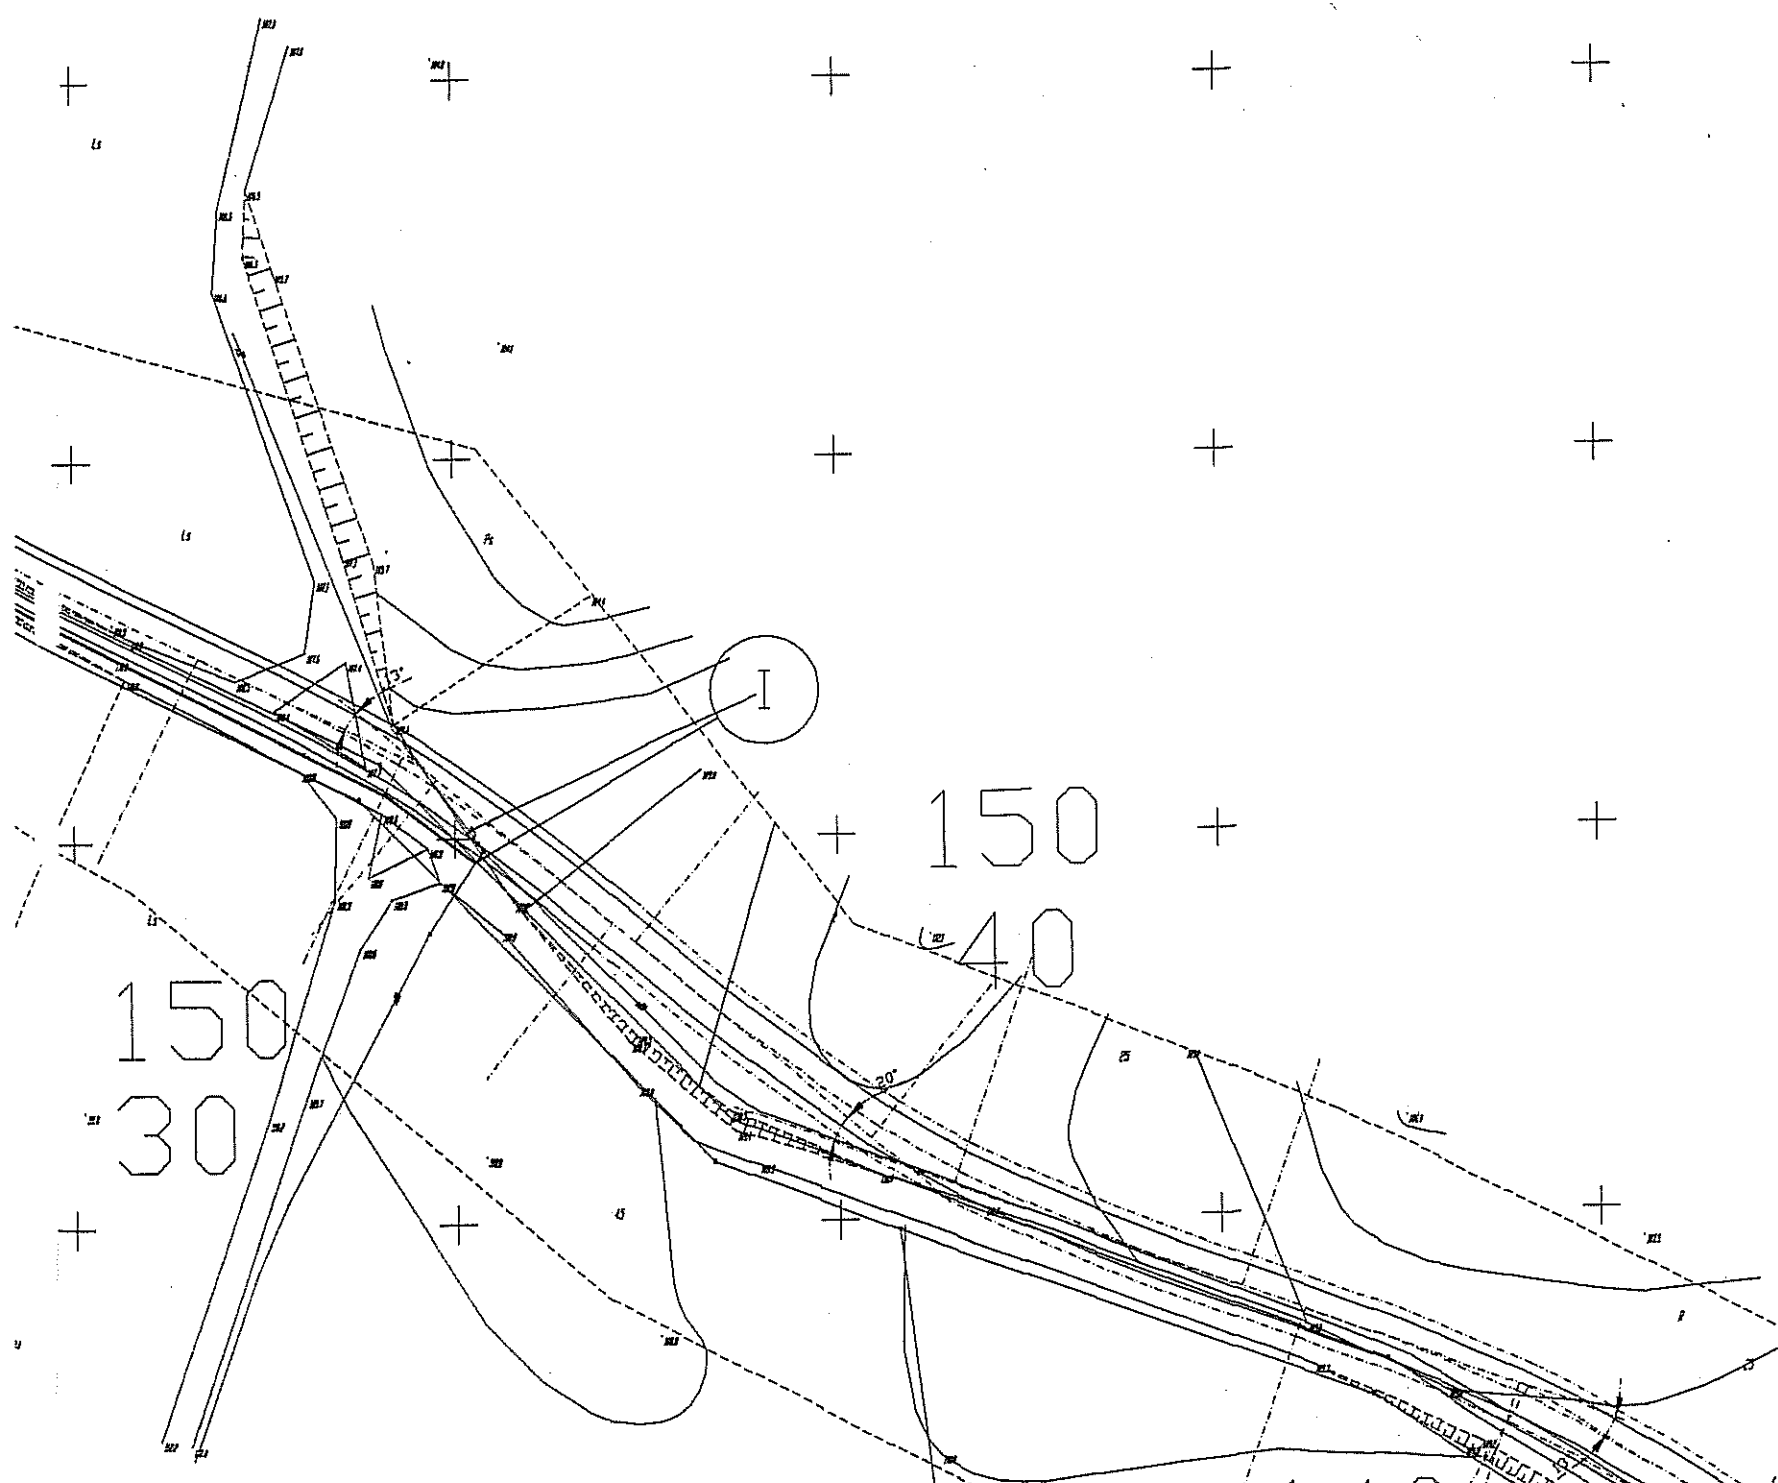

83/2004 23.11.04
Zapór z wodociągów w studni
zbiorniczej
nie dotyczy
510
23.11.2006
Wzrost w/g planu zbiorczego

KIEROWNIA ZAWIŁ

Grzegorz Grot

Inwestor: Gmina Miejska Starogard Gdański 83-200 Starogard Gdański ul. Gdańska 6		Stadium: P.B	Branża: S	Obiekt: Wodociąg	
Inwestycja: ZAKŁAD UTYLIZACJI ODPADÓW w Starym Lesie wraz z infrastrukturą towarzyszącą		Tytuł projektu: PROJEKT BUDOWLANY INFRASTRUKTURA ZEWNĘTRZNA WODOCIĄG			
		Nazwa rys.: Plan zagospodarowania terenu Ścież wodociągowa			
Wykonawca dokumentacji KONSORCJUM:		Projektował: mgr inż. Wojciech Żwan		Upr. Nr 3739/Gd./88 Upr. Nr 94/Gd./2002	
JAT	Przedsiębiorstwo J.A.T. Sp. z o.o. 80-365 Gdańsk ul. Czarny Dwór 8A	Sprawdzający: mgr inż. Adam Papaj		Upr. Nr 1529/EI/90	
NORD- INVESTMENTS-S.A.	NORD INVESTMENTS S.A. 80-747 Gdańsk ul. Toruńska 12	Data:	Skala:	Nr arch. proj.:	Nr rysunku:
		10.12.2004	1 : 1000	1978.2004 t. VII	WZ. 02

PROJEKT BUDOWLANY

INFRASTRUKTURA ZEWNĘTRZNA

WODOCIĄG

2. przyjeżdżam, walcuję, dojeżdżam, gminny kościół - stary, aas
bez niego, teren należy doprowadzić do
stanu pierwotnego.



+ Inwestor: Gmina Miejska Starogard Gdański 53-200 Starogard Gdański ul. Gdańska 6	Stadium:		Etap:		Objekt: Wodociąg	
	P.B		S			
+ Inwestycja: ZAKŁAD UTYLIZACJI ODPADÓW w Starym Lesie wraz z infrastrukturą towarzyszącą	Typu projektu: PROJEKT BUDOWANY INFRASTRUKTURA ZEWNĘTRZNA WODOCIAĞ					
	Nazwa rys.: Plan zagospodarowania terenu					
+ Wykonawca dokumentacji: KONSORCJUM: JAT	Przedsiębiorstwo J.A.T. Sp. z o.o. 80-365 Gdańsk ul. Czarny Dwór 8A	Projektował: mgr inż. Wojciech Zwan		Upr. Nr 3729/Gd/88 Upr. Nr 84/Gd/2002		
		Sprawdzący: mgr inż. Adam Papej		Upr. Nr 1829/Gd/90		
+ NORD- INVESTMENTS-SA	NORD INVESTMENTS S.A. 80-747 Gdańsk ul. Toruńska 12	Data:		Skala:		Nr arch. proj.:
		10.12.2004		1 : 5000		
				1978.2004 (.VI)		WZ. 01