




PŁYTA PRZEJŚCIOWA L= 4.0 m SZT. 12
PRZEKRÓJ A - A 1: 20

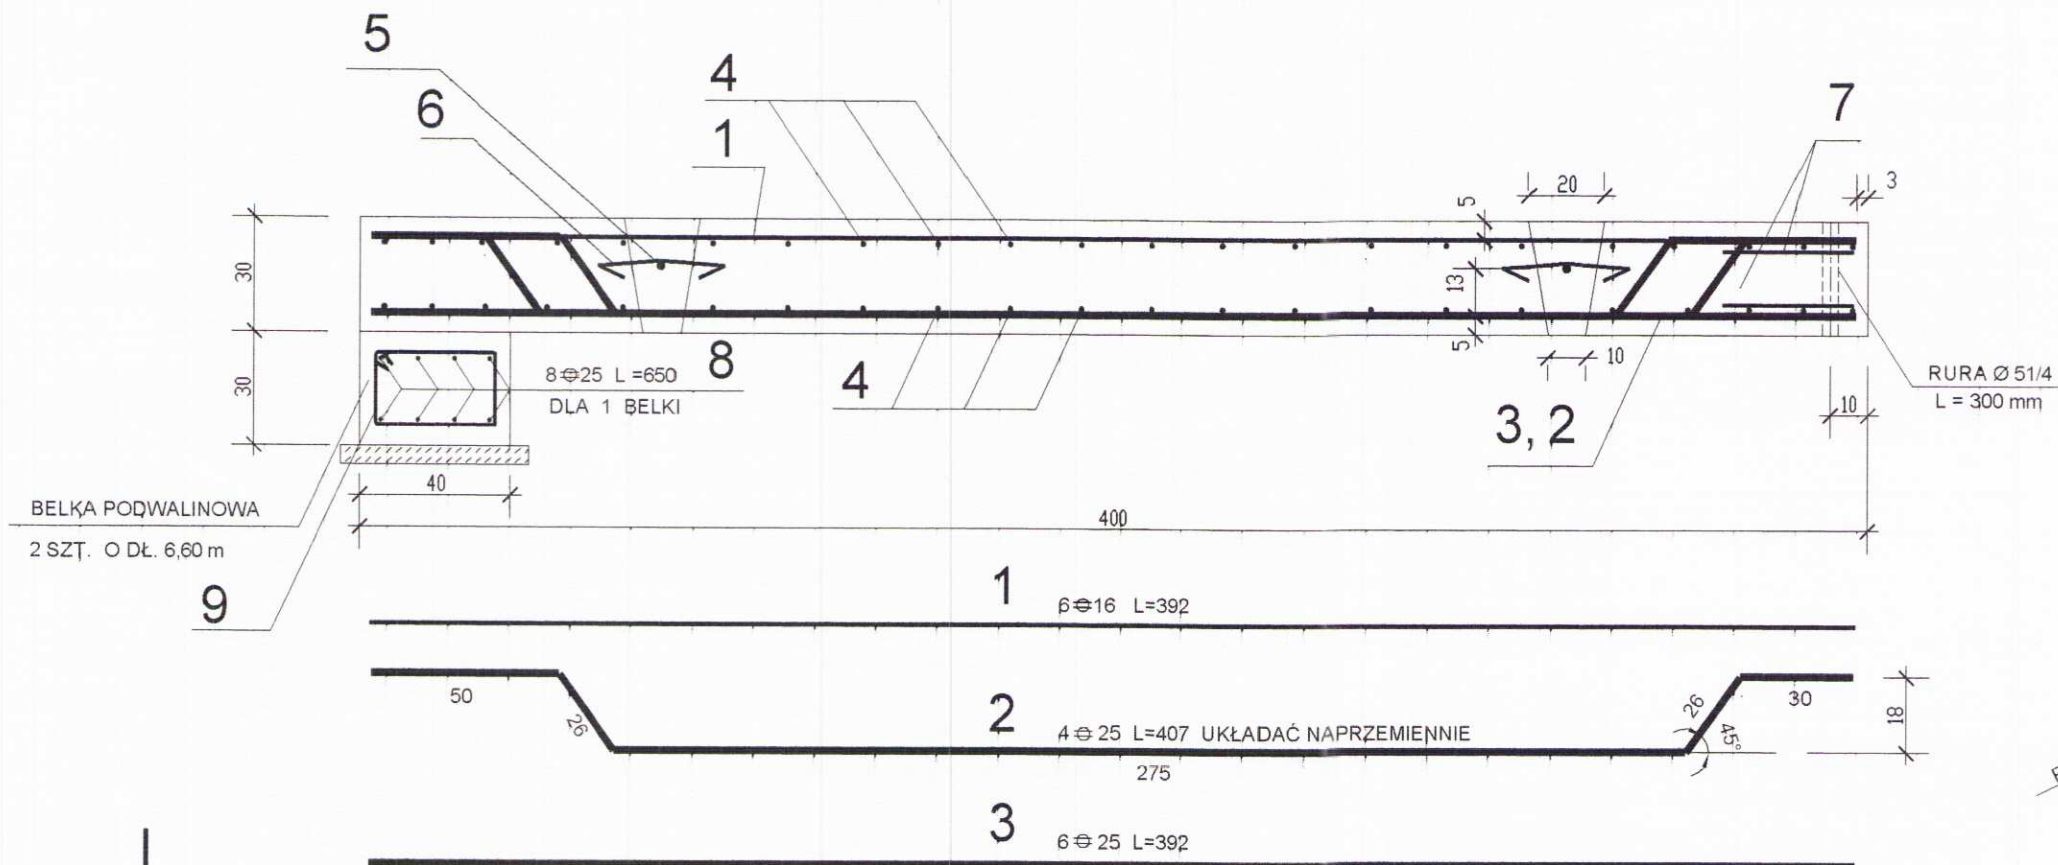

PRZEKRÓJ B - B 1: 20

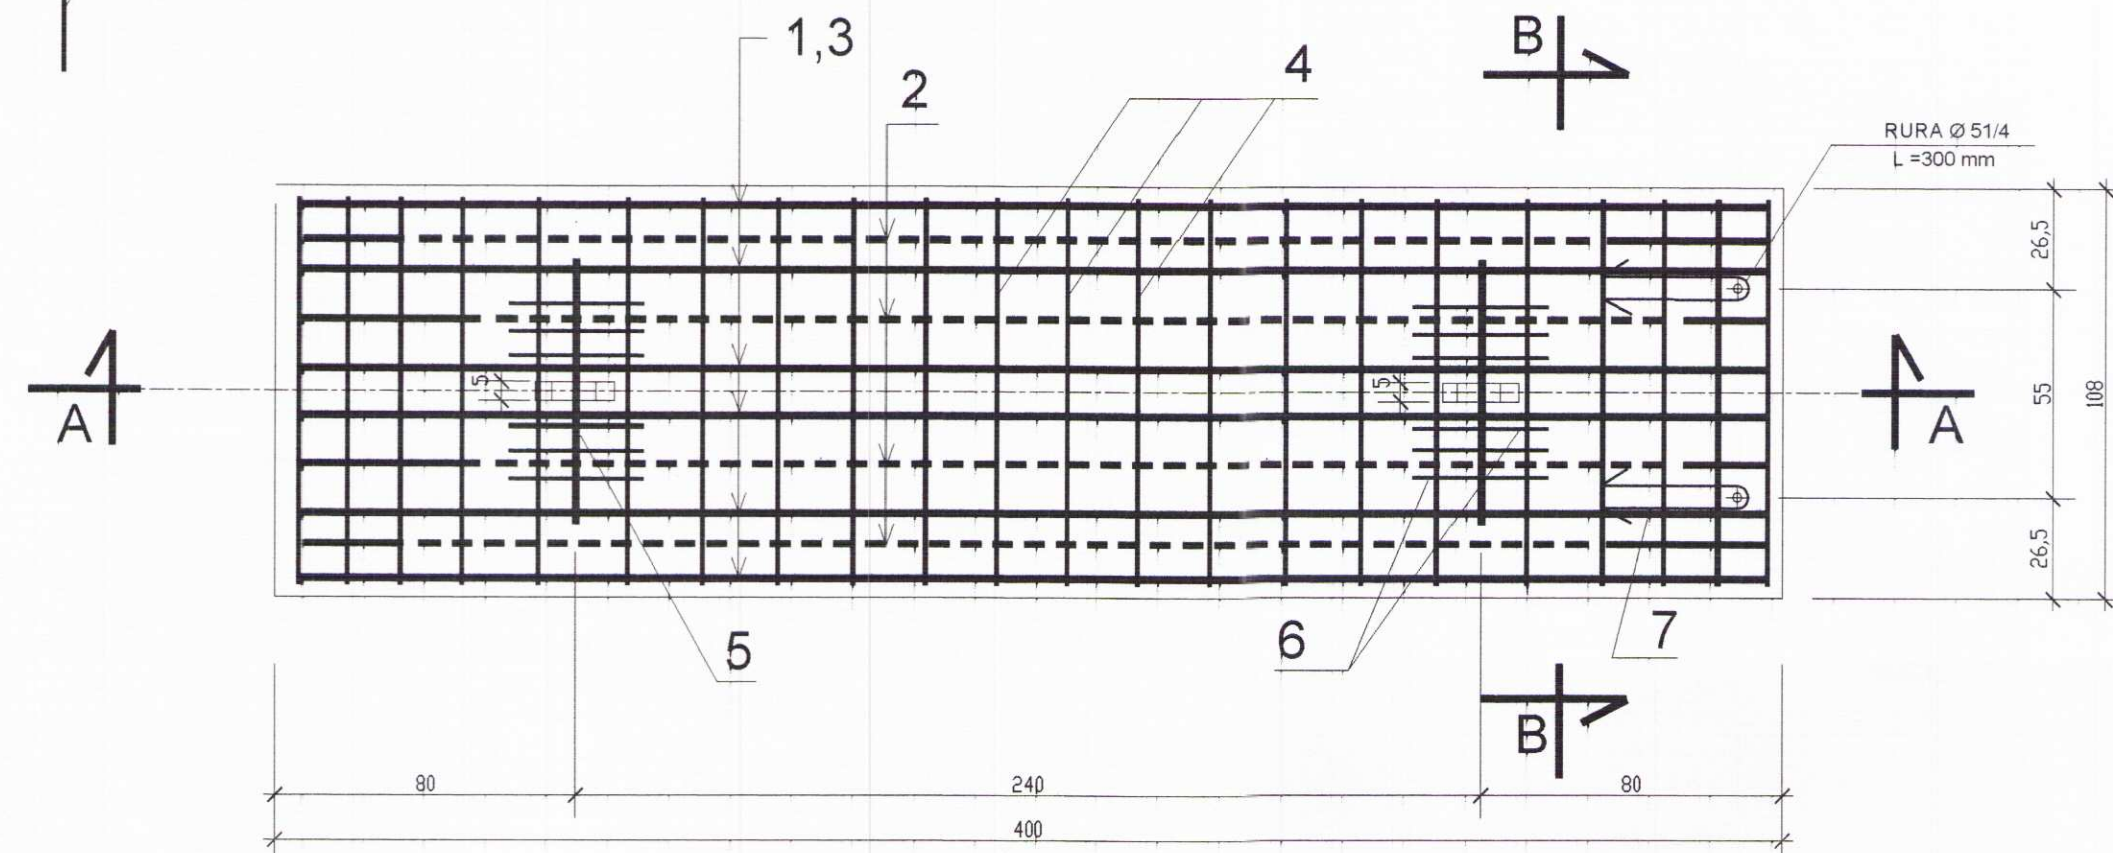

PRZEKRÓJ B - B 1: 20

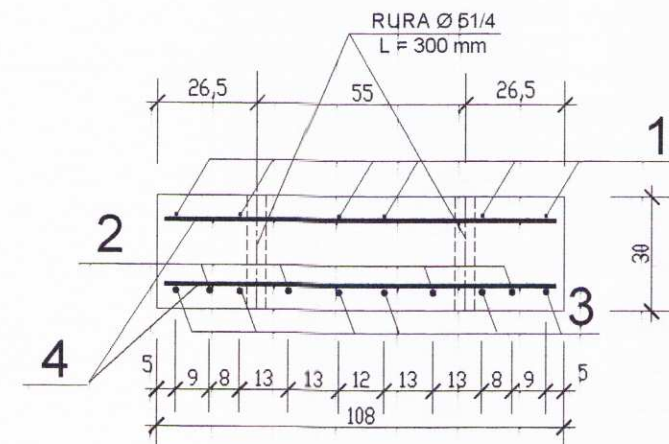

- UWAGI :
1. USYTUOWANIE NA RYS. ZESTAWIENIOWYM
 2. ZESTAWIENIE STALI NA ARK. NR ?
 3. BELKI PODWALINOWE I PŁYTY PRZEJŚCIOWE WYKONAĆ JAKO PREFABRYKATY LUB "NA MOKRO"

BETON B 30

STAŁ ZBROJENIOWA BSt500S
St3SX-b

OBJĘTOŚĆ BETONU

PŁYTY PRZEJŚCIOWEJ $V=1,296m^3$
BELKI PODWALINOWEJ $V=0,792m^3$

Inwestor: Gmina Miejska Starogard Gdański 83-200 Starogard Gdański ul. Gdańska 6		Stadium; PB-W		Branża; D-M		Objekt: Zakład Utylizacji Odpadów Stary Las wraz z infrastrukturą towarzyszącą	
Inwestycja: ZAKŁAD UTYLIZACJI ODPADÓW STARY LAS wraz z infrastrukturą towarzyszącą		Tytuł projektu: DROGA DOJAZDOWA DO ZUO STARY LAS					
		Nazwa rys.: PŁYTA PRZEJŚCIOWA					
Wykonawca dokumentacji KONSORCJUM:		Projektował: mgr inż. Andrzej Mieszczuk				Upr. nr: 234/Gd/01	
		Sprawdził: mgr inż. Lucyna Jumaś				Upr. nr: 227/Gd/01	
Przedsiębiorstwo J. A. T. Sp. z o.o. 80-365 Gdańsk ul. Czarny Dwór 8 A		Data:		Skala:		Nr arch. proj.:	
 NORD INVESTMENTS S.A. 80-747 Gdańsk ul. Toruńska 12		12.2005		1 : 20		2163/05-D	
						Nr rys: 09-M	