
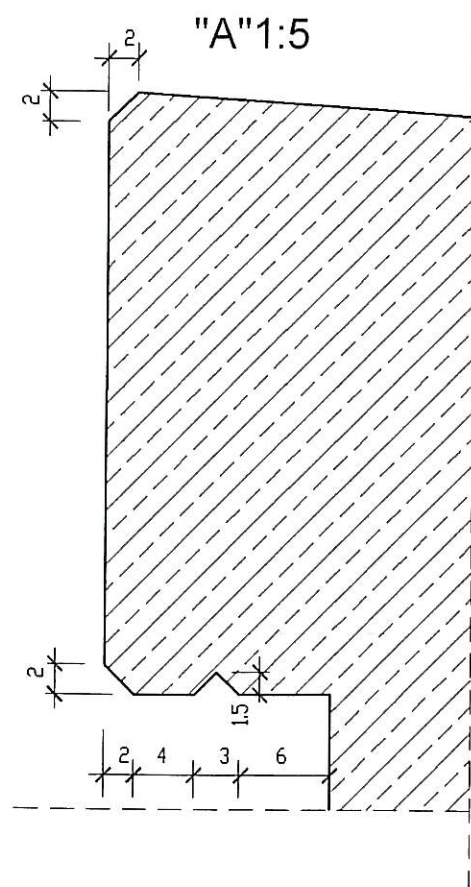
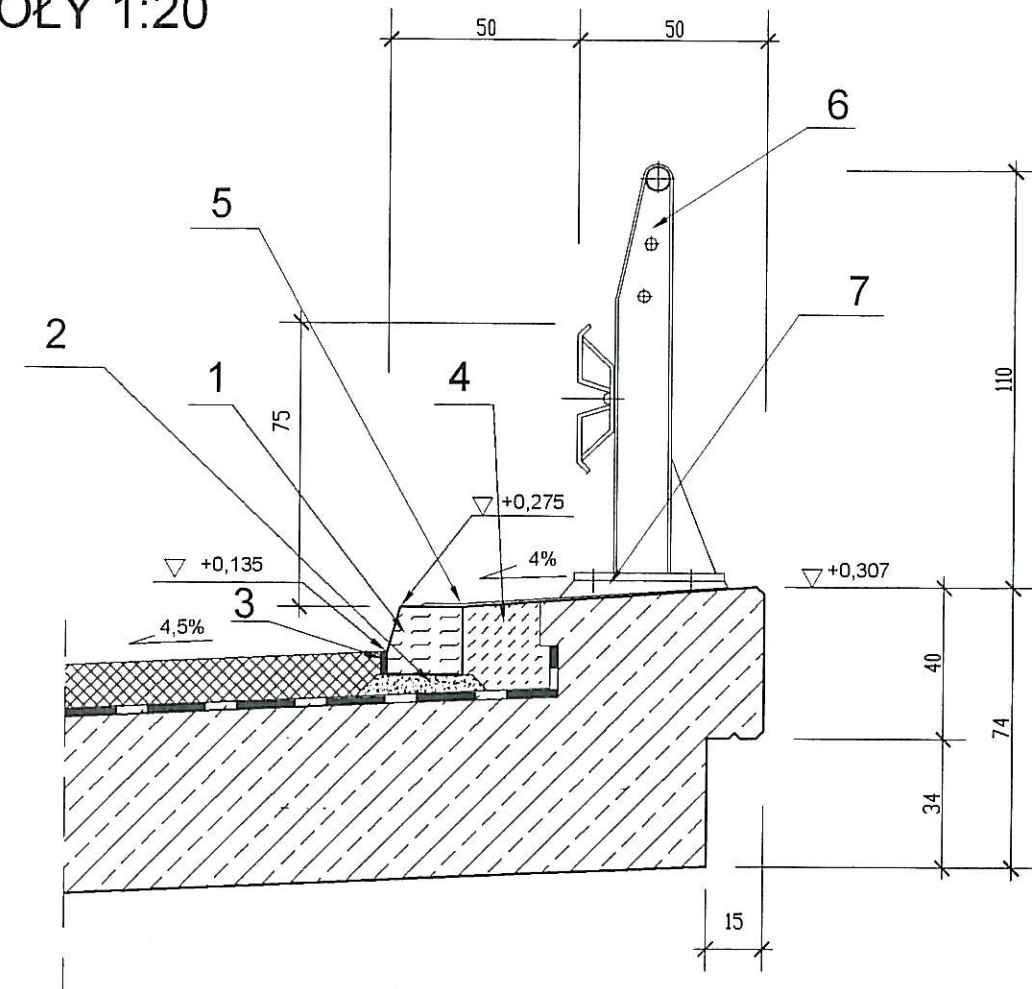


KAPY CHODNIKOWE - SZCZEGÓŁY 1:20

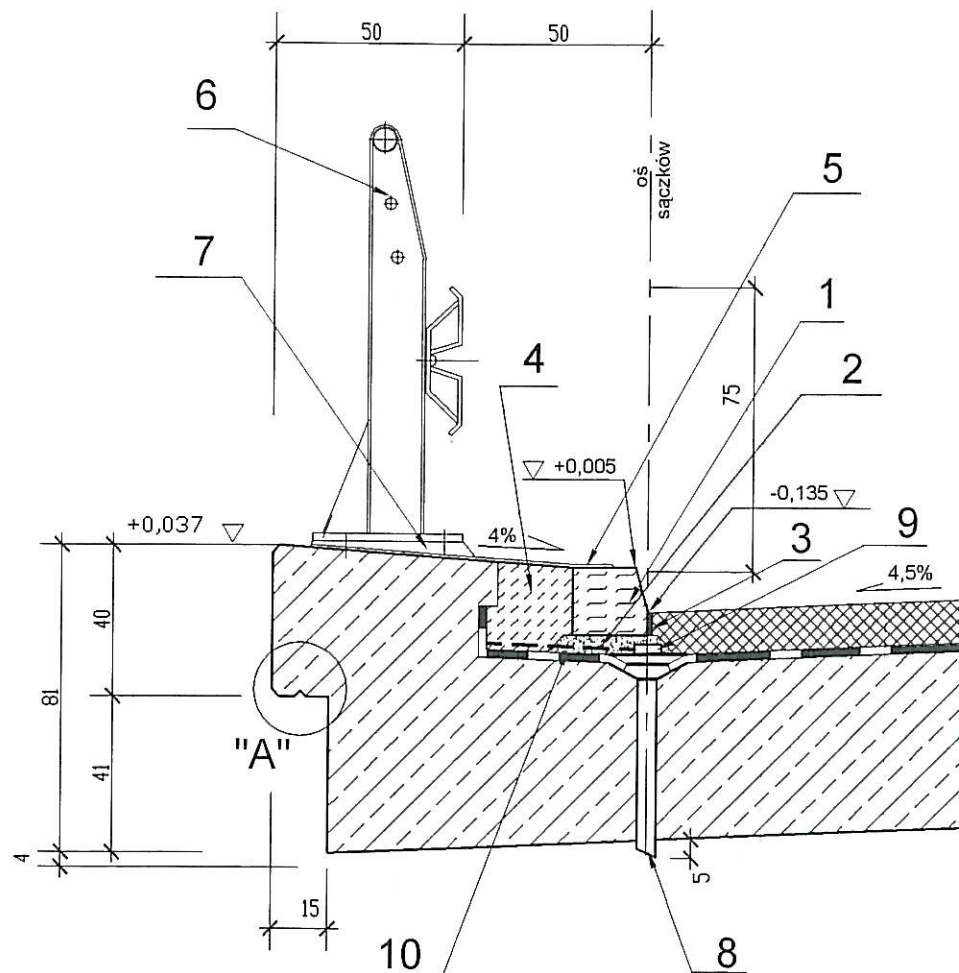

- 1 KRAWĘŻNIK KAMIENNY 18x20cm
- 2 PODLEWKA NISKOSKURCZOWA
O SPOIWIE CEMENTOWYM
- 3 ELASTYCZNA TAŚMA USZCZELNIAJĄCA
TOPLIWA POD WPLYWEM CIEPŁA
- 4 BETON WYPEŁNIAJĄCY B30
- 5 IZOLACJA Z ŻYWICY EPOKSYDOWO-POLIURETANOWEJ 5mm
- 6 BARIEROPORĘCZ SZTYWNA
O WYSOKOŚCI 110cm, SŁUPKI CO 1,0m
- 7 PODLEWKA Z ZAPRAWY NISKOSKURCZOWEJ
- 8 SĄCZEK ODWODNIENIA IZOLACJI
WG KDM-KARTA ODW11
- 9 DRENAŻ Z GEOWŁÓKNINY
- 10 DRENAŻ POPRZECZNY Z GEOWŁÓKNINY CO 1,0m

Inwestor: Gmina Miejska Starogard Gdański 83-200 Starogard Gdański ul. Gdańska 6		Stadium: PB-W	Branża: D-M	Obiekt: Zakład Utylizacji Odpadów Stary Las wraz z infrastrukturą towarzyszącą	
Inwestycja: ZAKŁAD UTYLIZACJI ODPADÓW STARY LAS wraz z infrastrukturą towarzystającą		Tytuł projektu: DROGA DOJAZDOWA DO ZUO STARY LAS			
		Nazwa rys.: KAPY CHODNIKOWE - SZCZEGÓŁY			
Wykonawca dokumentacji KONSORCJUM:		Projektował: mgr inż. Andrzej Mieszczuk		Upr. nr: 234/Gd/01	
	Przedsiębiorstwo J. A. T. Sp. z o.o. 80-365 Gdańsk ul. Czarny Dwór 8 A	Sprawdził: mgr inż. Lucyna Jumas		Upr. nr: 227/Gd/01	
	NORD INVESTMENTS S.A. 80-747 Gdańsk ul. Toruńska 12	Data: 12.2005	Skala: 1 : 20, 1 : 5	Nr arch. proj.: 2163/05-D	Nr rys: 10-M