WIDOK Z BOKU 1:50

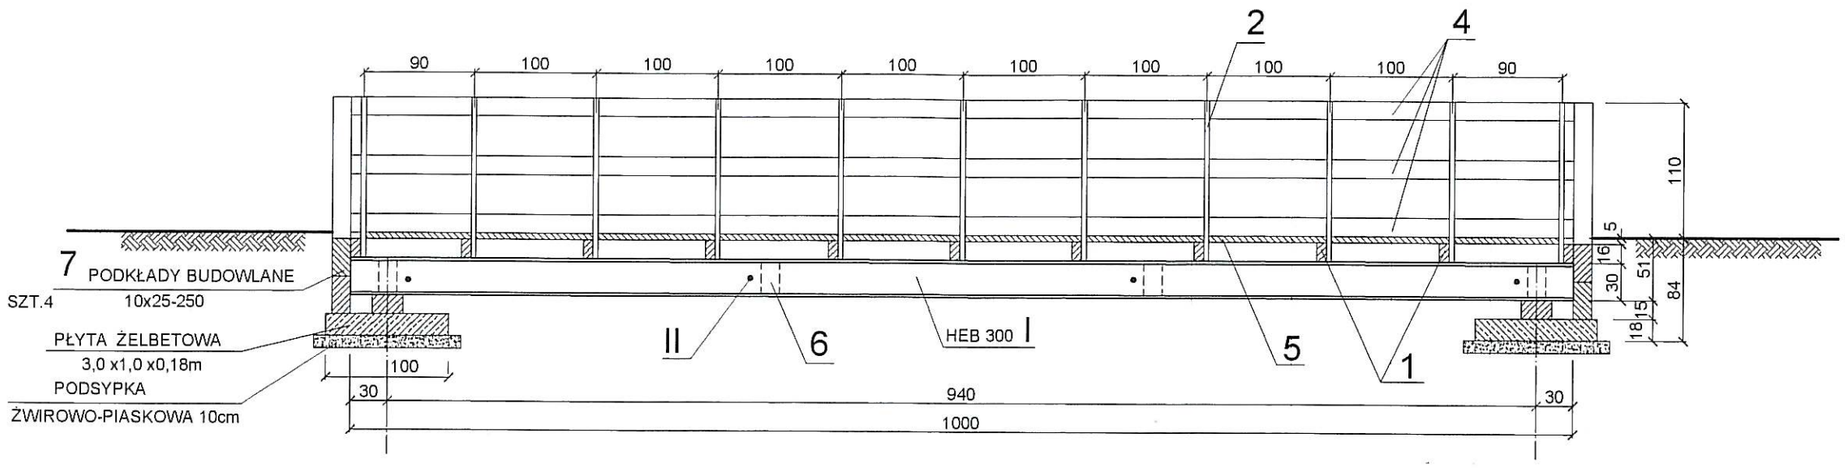

PRZEKRÓJ POPRZECZNY 1:50

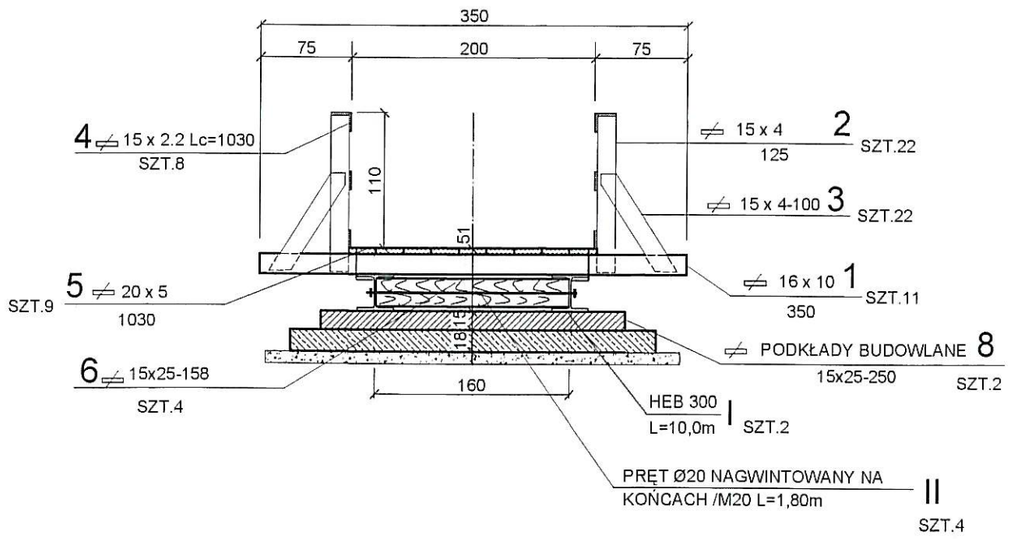

OBC. UŻYTKOWE - TŁUM PIESZYCH qt=4kN/m^2
DREWNO SOSNOWE K27
STAL - St 3S

Inwestor: **Gmina Miejska Starogard Gdański** 83-200 Starogard Gdański ul. Gdańska 6	Stadium: **PB-W**	Branża: **D-M**	Obiekt: Zakład Utylizacji Odpadów Stary Las wraz z infrastrukturą towarzyszącą
Inwestycja: **ZAKŁAD UTYLIZACJI ODPADÓW STARY LAS wraz z infrastrukturą towarzyszącą**	Tytuł projektu: DROGA DOJAZDOWA DO ZUO STARY LAS		
	Nazwa rys.: TYMCZASOWA KŁADKA DLA PIESZYCH		
Wykonawca dokumentacji KONSORCJUM: **Przedsiębiorstwo J. A. T. Sp. z o.o.** 80-365 Gdańsk ul. Czarny Dwór 8 A	Projektował: mgr inż. Andrzej Mieszczuk	Upr. nr: 234/Gd/01	
	Sprawdził: mgr inż. Lucyna Jumas	Upr. nr: 227/Gd/01	
NORD INVESTMENTS S.A. 80-747 Gdańsk ul. Toruńska 12	Data: 12.2005	Skala: 1 : 50	Nr arch. proj.: **2163/05-D** / Nr rys: **12-M**