
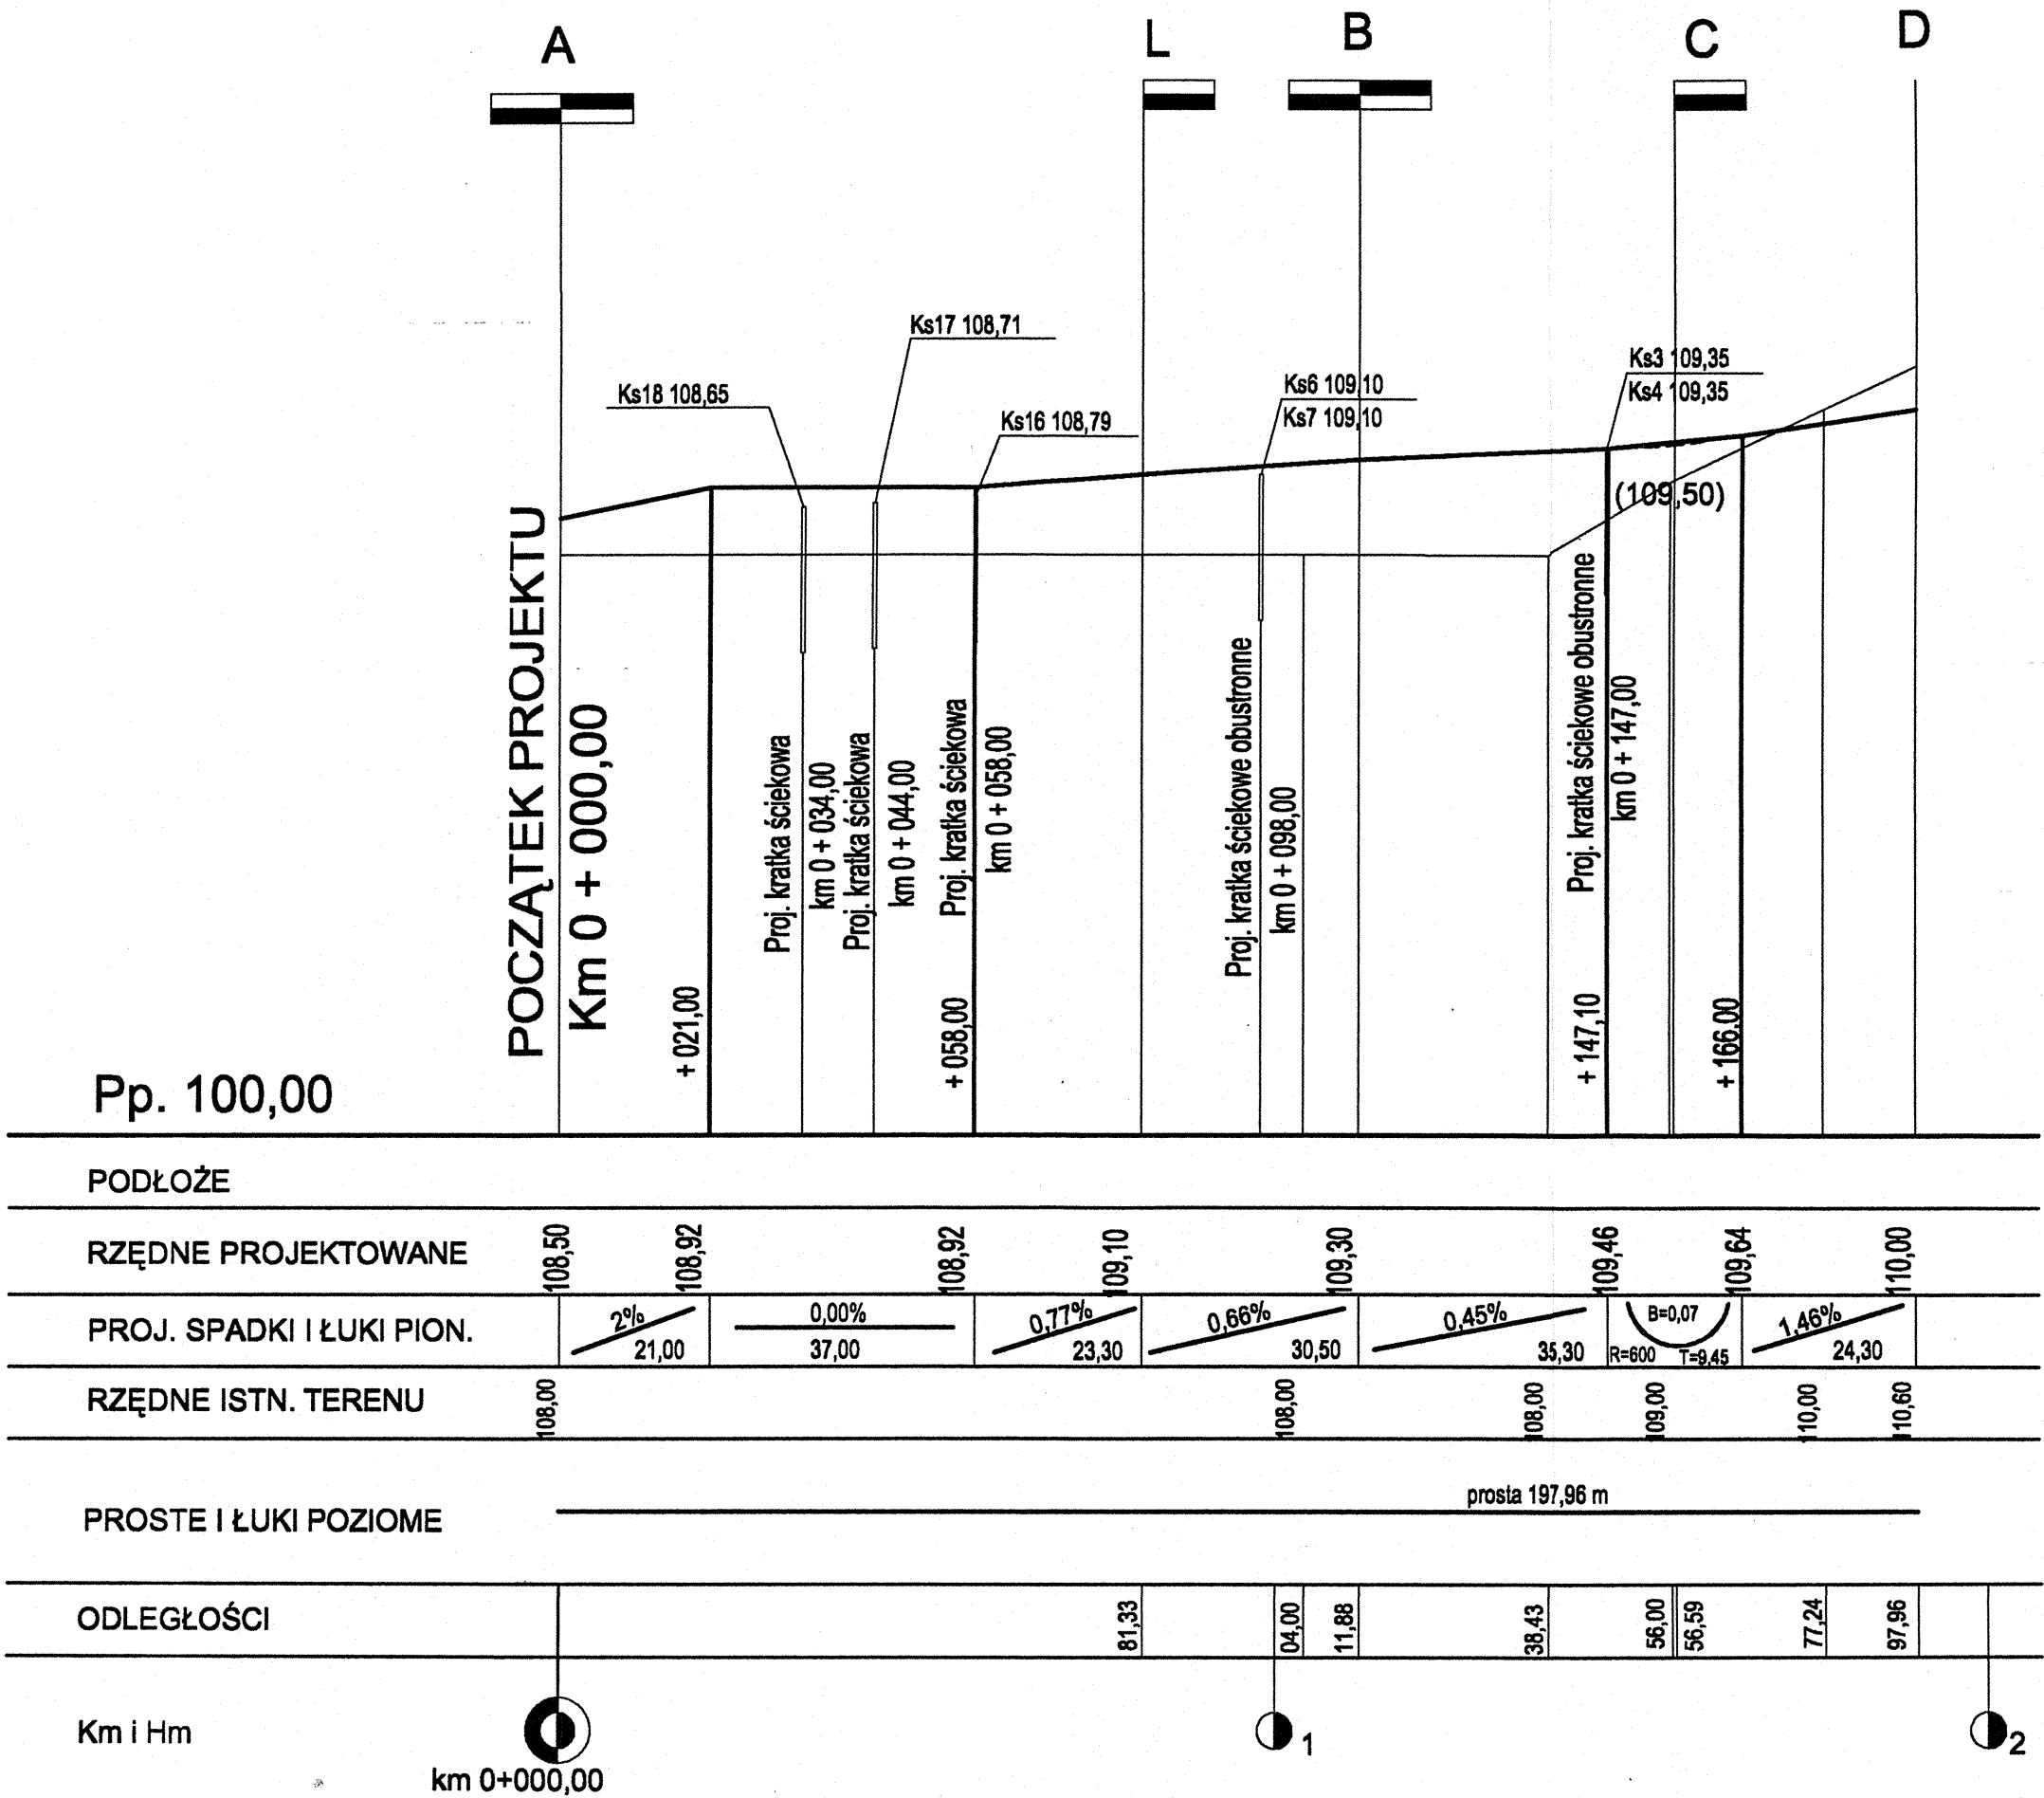
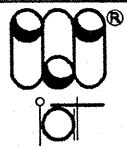
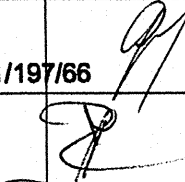


PROFIL PODŁUŻNY 1 : 100/1000
ODCINEK A-D

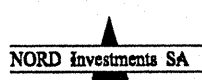

Inwestor: Gmina Miejska Starogard Gdański 83-200 Starogard Gdański ul. Gdańska 6		Stadium:		Branża:		Objekt: Drogi i place			
		P.W		D					
Inwestycja: ZAKŁAD UTYLIZACJI ODPADÓW Stary Las wraz z infrastrukturą towarzyszącą		Tytuł projektu: Drogi i place							
		Nazwa rys.: PROFIL PODŁUŻNY A - D							
Wykonawca dokumentacji KONSORCJUM:		Projektował: inż. Wiesław Grygiel				Upr. nr: 13m-202/1/197/66			
		Sprawdził: mgr inż. Józef Piotrowicz				Upr. nr: 21/74			
									
 NORD Investments SA		Data:		Skala:		Nr arch. proj.:		Nr tys:	
		15.02.2005		1 : 100/1000		2037/05-D		D.05	
NORD INVESTMENTS S.A. 80-747 Gdańsk ul. Toruńska 12									