
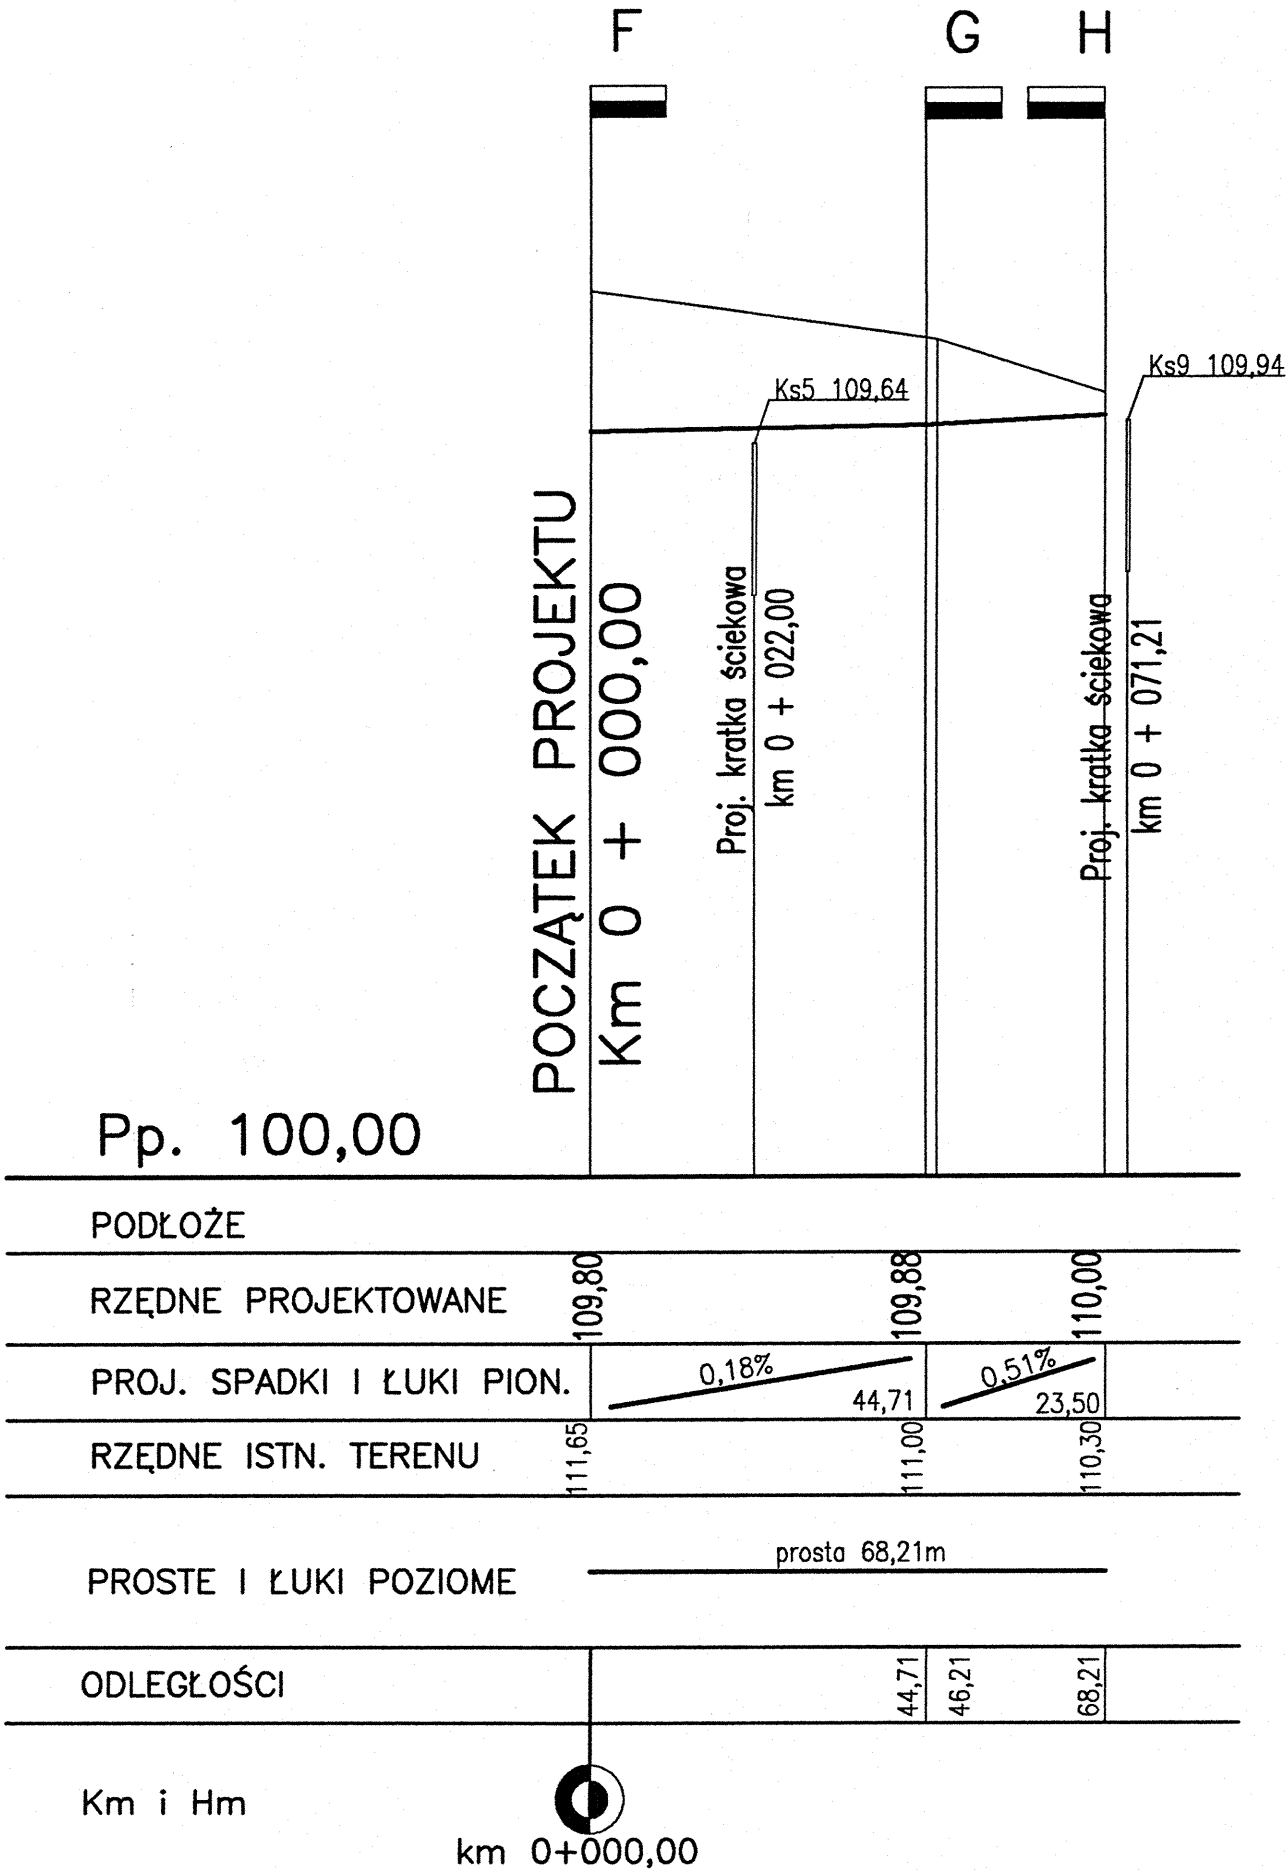
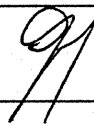


PROFIL PODŁUŻNY 1 : 100/1000
ODCINEK F-H

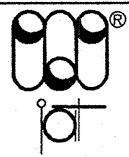

Inwestor: Gmina Miejska Starogard Gdański 83-200 Starogard Gdański ul. Gdańska 6		Stadium: P.W	Branża: D	Obiekt: Drogi i place	
Inwestycja: ZAKŁAD UTYLIZACJI ODPADÓW Stary Las wraz z infrastrukturą towarzyszącą		Tytuł projektu: Drogi i place			
		Nazwa rys.: PROFIL PODŁUŻNY F - H			
Wykonawca dokumentacji KONSORCJUM:		Projektował: inż. Wiesław Grygiel		Upr. nr: 13m-202/1/197/66	
		Sprawdził: mgr inż. Józef Piotrowicz		Upr. nr: 21/74	
 NORD INVESTMENTS SA 80-747 Gdańsk ul. Toruńska 12		Data:	Skala:	Nr arch. proj.:	Nr rys:
		15.02.2005	1 : 100/1000	2037/05-D	D.08