
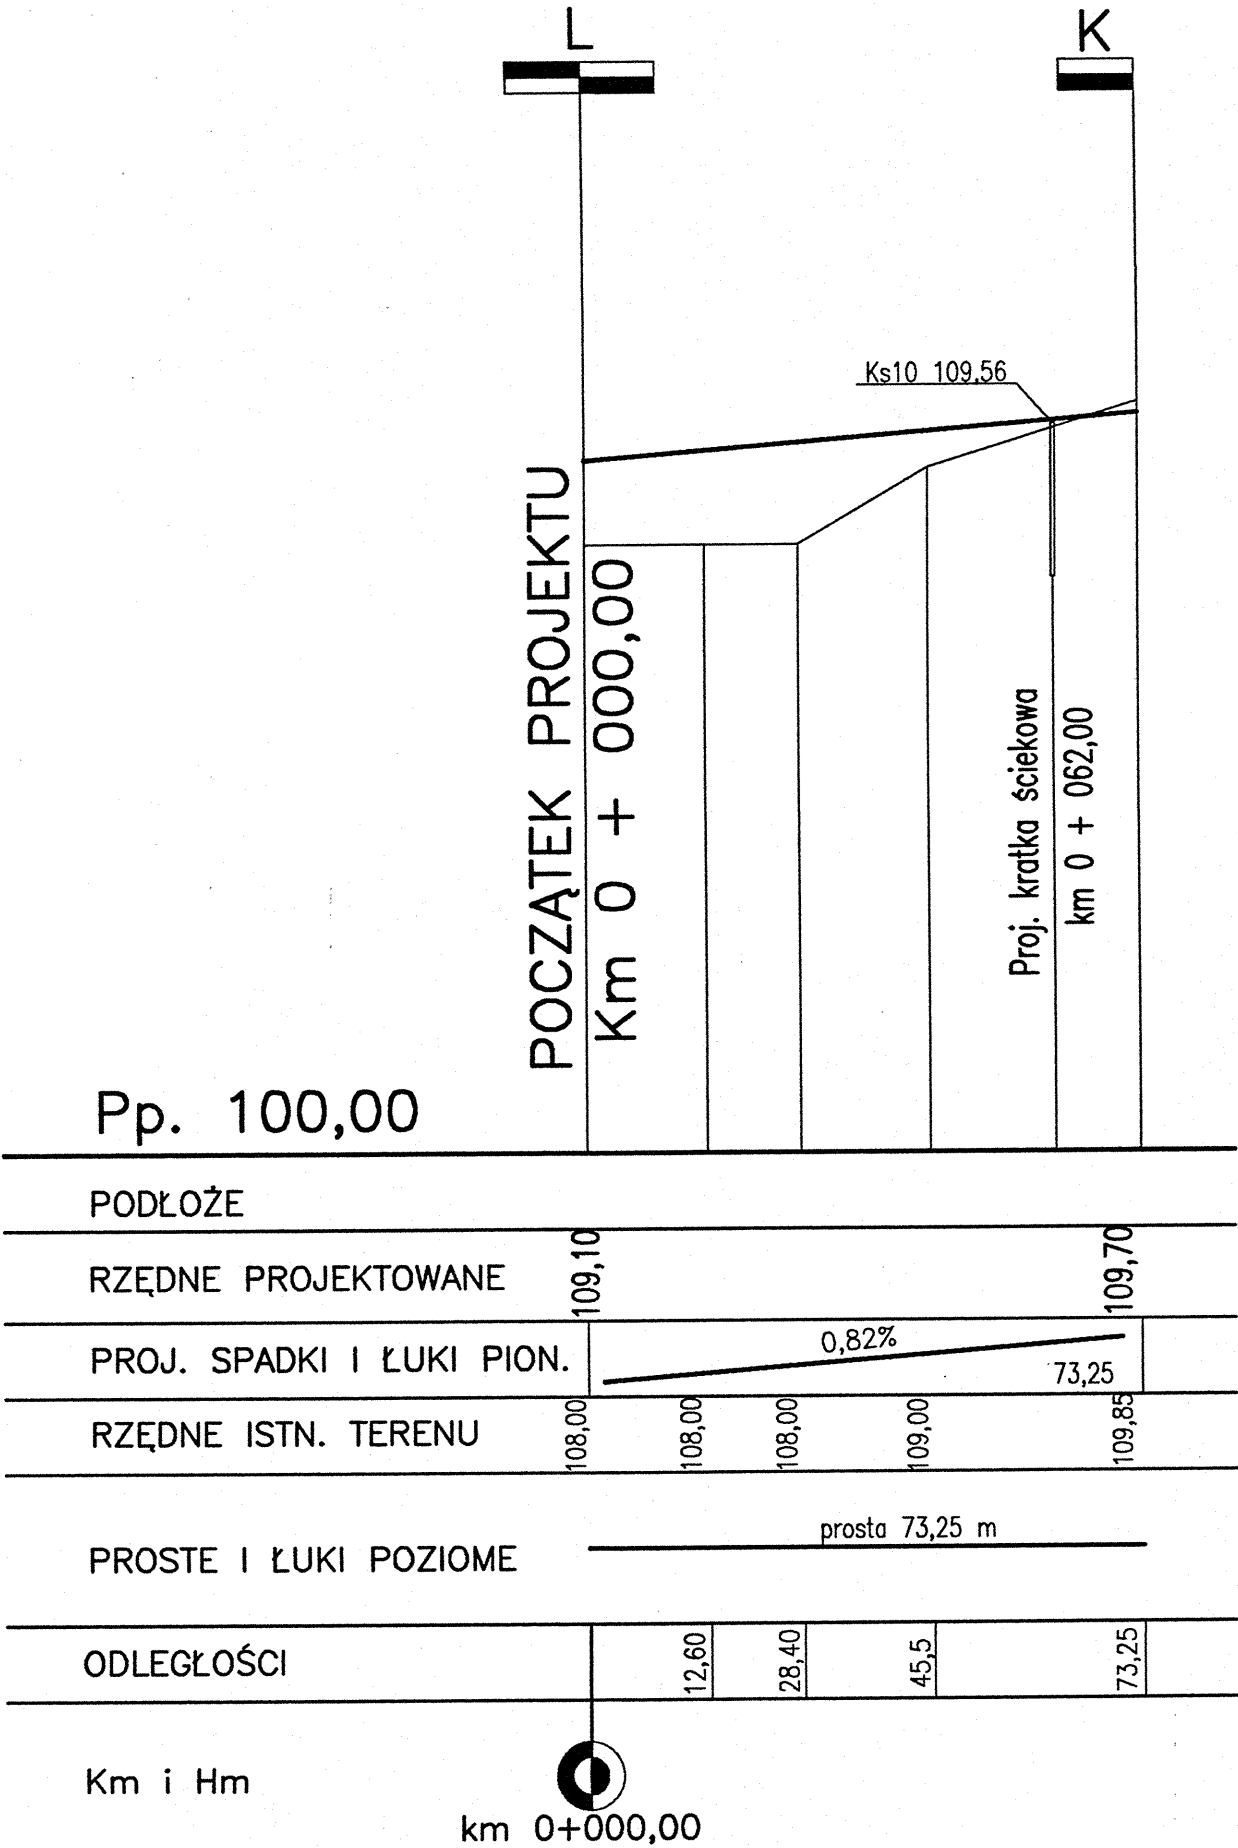


PROFIL PODŁUŻNY 1 : 100/1000
ODCINEK L-K

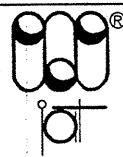

Inwestor: Gmina Miejska Starogard Gdański 83-200 Starogard Gdański ul. Gdańska 6		Stadium:	Branża:	Obiekt: Drogi i place	
		P.W	D		
Inwestycja: ZAKŁAD UTYLIZACJI ODPADÓW Stary Las wraz z infrastrukturą towarzyszącą		Tytuł projektu: Drogi i place			
		Nazwa rys.: PROFIL PODŁUŻNY L - K			
Wykonawca dokumentacji KONSORCJUM:		Projektował: inż. Wiesław Grygiel		Upr. nr: 13m-2021/197/66	
 Przedsiębiorstwo J. A. T. Sp. z o.o. 80-365 Gdańsk ul. Czarny Dwór 8 A		Sprawdził: mgr inż. Józef Piotrowicz		Upr. nr: 21/74	
		 NORD INVESTMENTS S.A. 80-747 Gdańsk ul. Toruńska 12		Data:	Skala:
		15.02.2005	1 : 100/1000	2037/05-D	D.11