


PROFIL PODŁUŻNY 1 : 100/1000
ODCINEK N-G

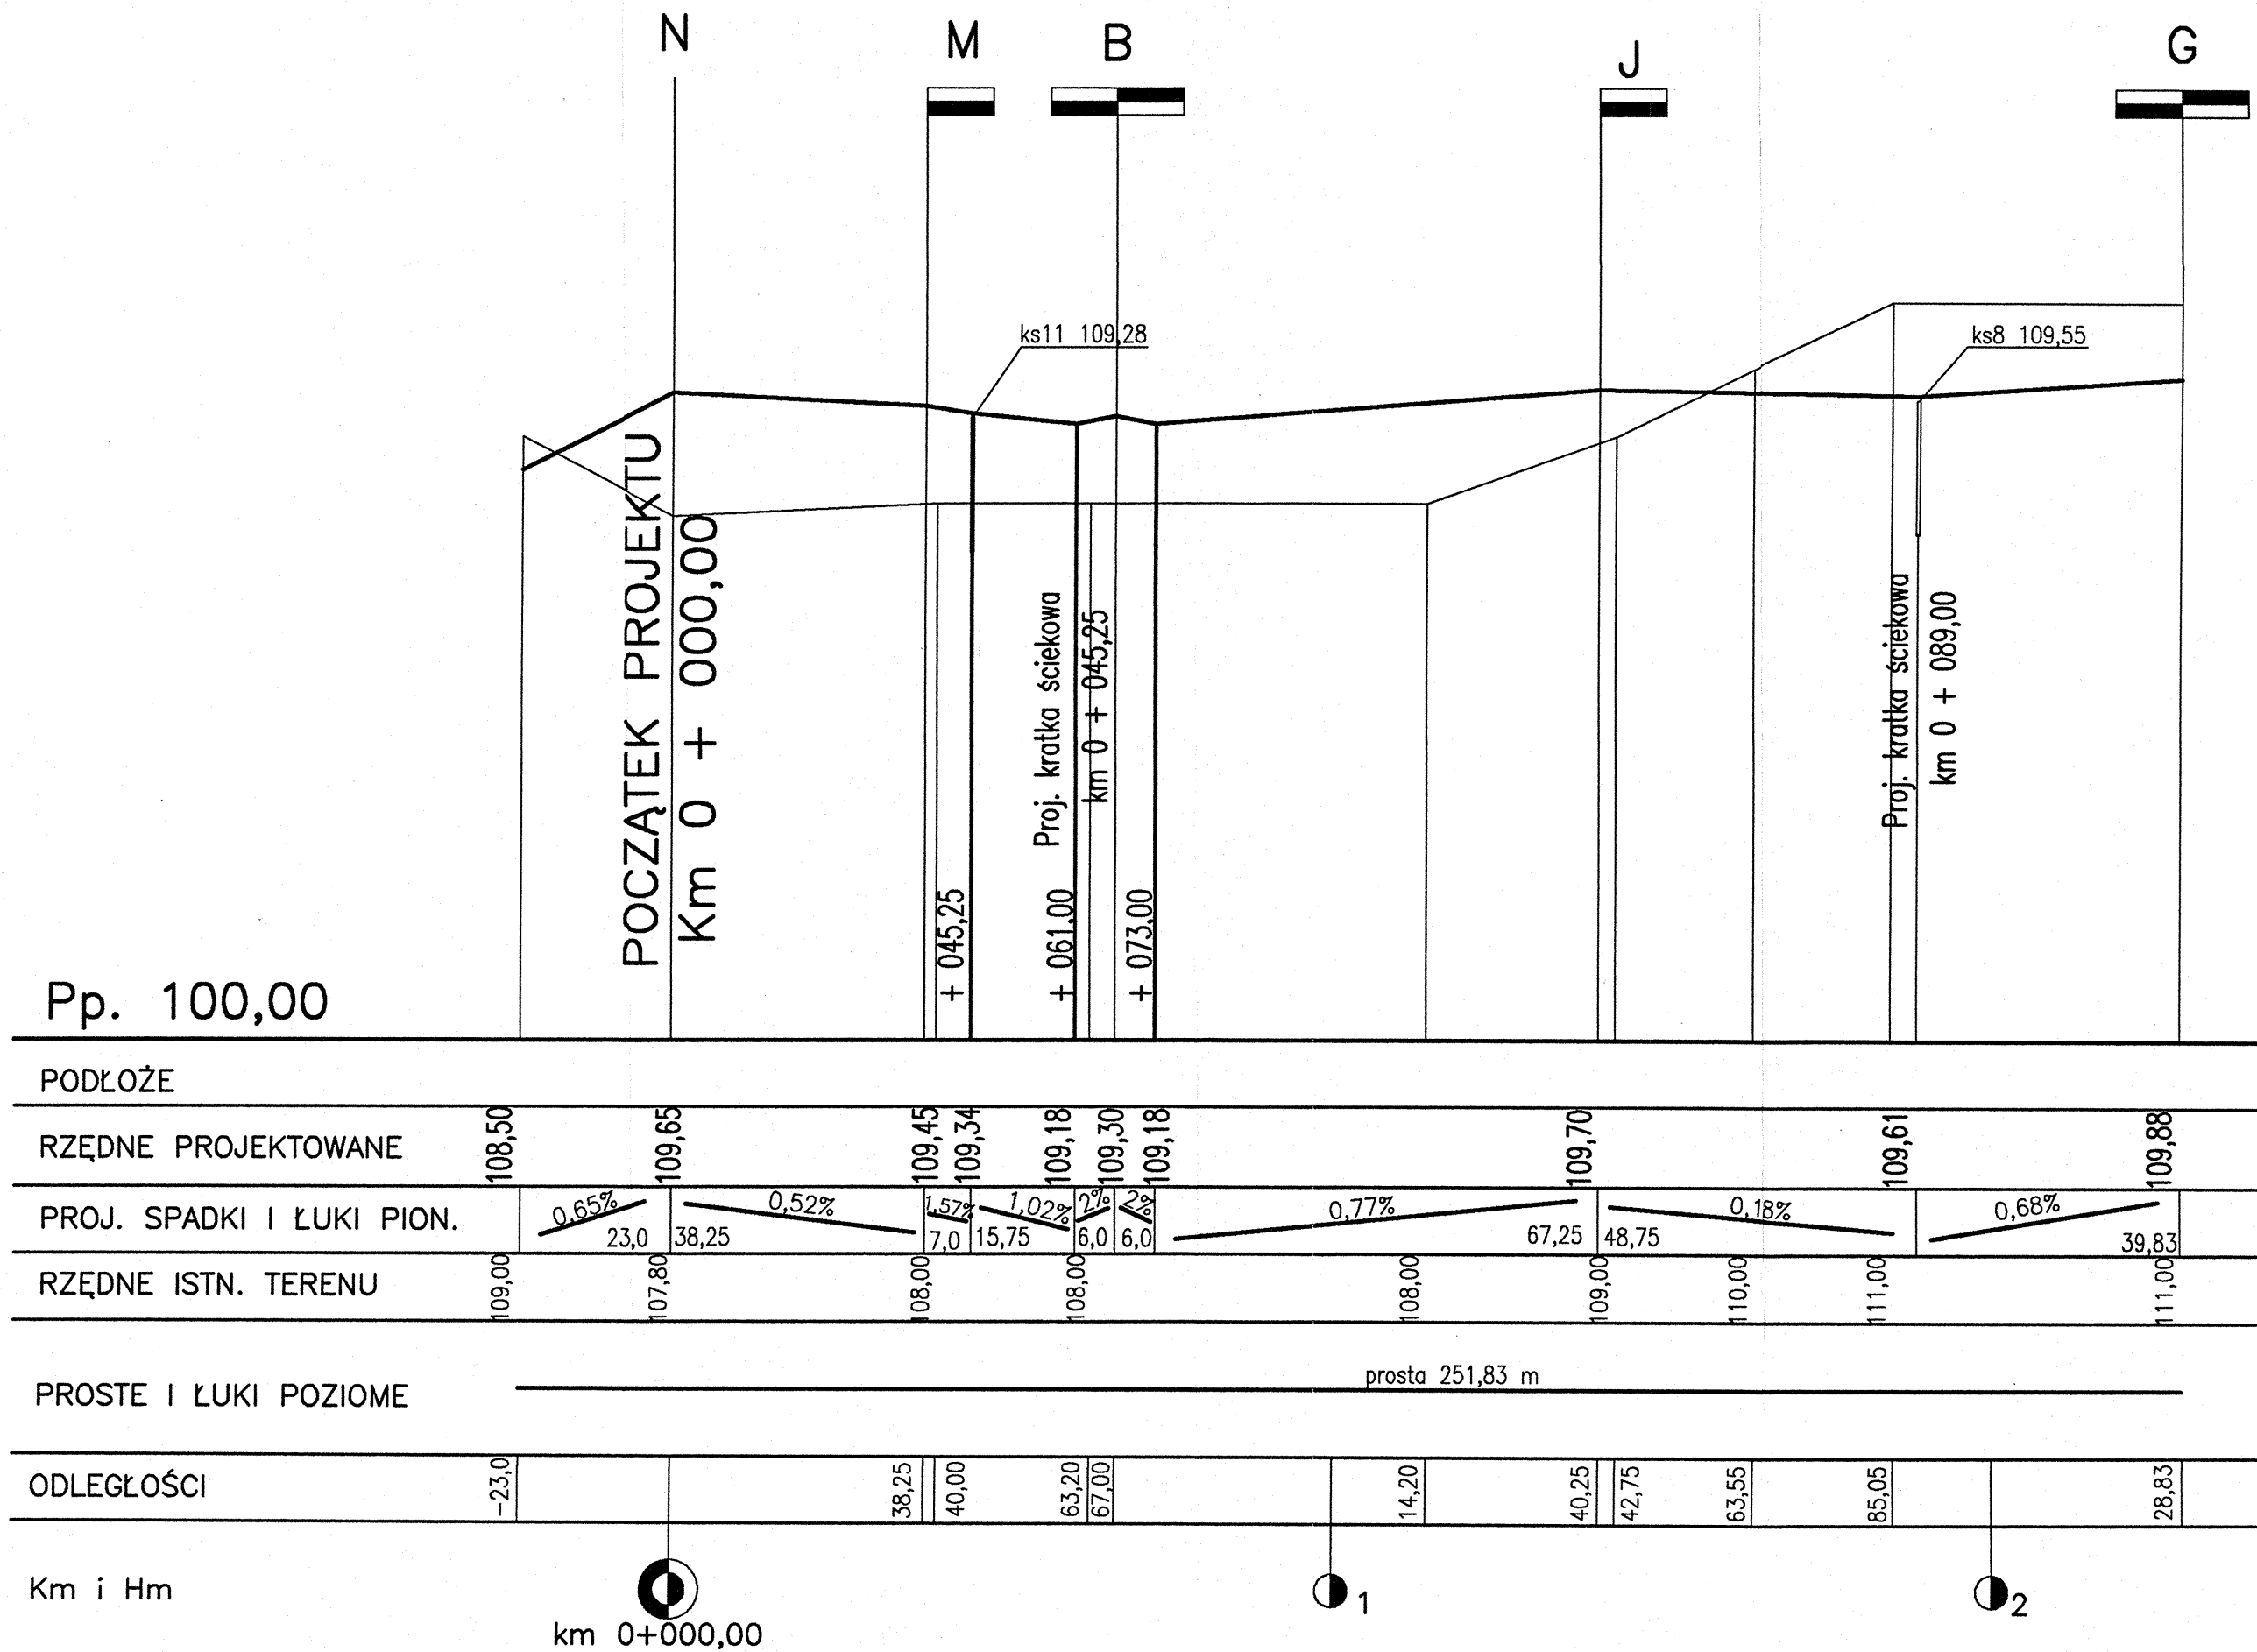

Inwestor: Gmina Miejska Starogard Gdański 83-200 Starogard Gdański ul. Gdańska 6		Stadium:	Branża:	Objekt: Drogi i place	
		P.W	D		
Inwestycja: ZAKŁAD UTYLIZACJI ODPADÓW Stary Las wraz z infrastrukturą towarzyszącą		Tytuł projektu: Drogi i place			
		Nazwa rys.: PROFIL PODŁUŻNY N - G			
Wykonawca dokumentacji KONSORCJUM:		Projektował: inż. Wiesław Grygiel		Upr. nr: 13m-2021/197/66	
		Sprawdził: mgr inż. Józef Piotrowicz		Upr. nr: 21/74	
 NORD Investments SA		Data: 15.02.2005		Skala: 1 : 100/1000	Nr arch. proj.: 2037/05-D
NORD INVESTMENTS S.A. 80-747 Gdańsk ul. Toruńska 12					Nr rys.: D.12