


PROFIL PODŁUŻNY 1 : 100/1000
ODCINEK O-R

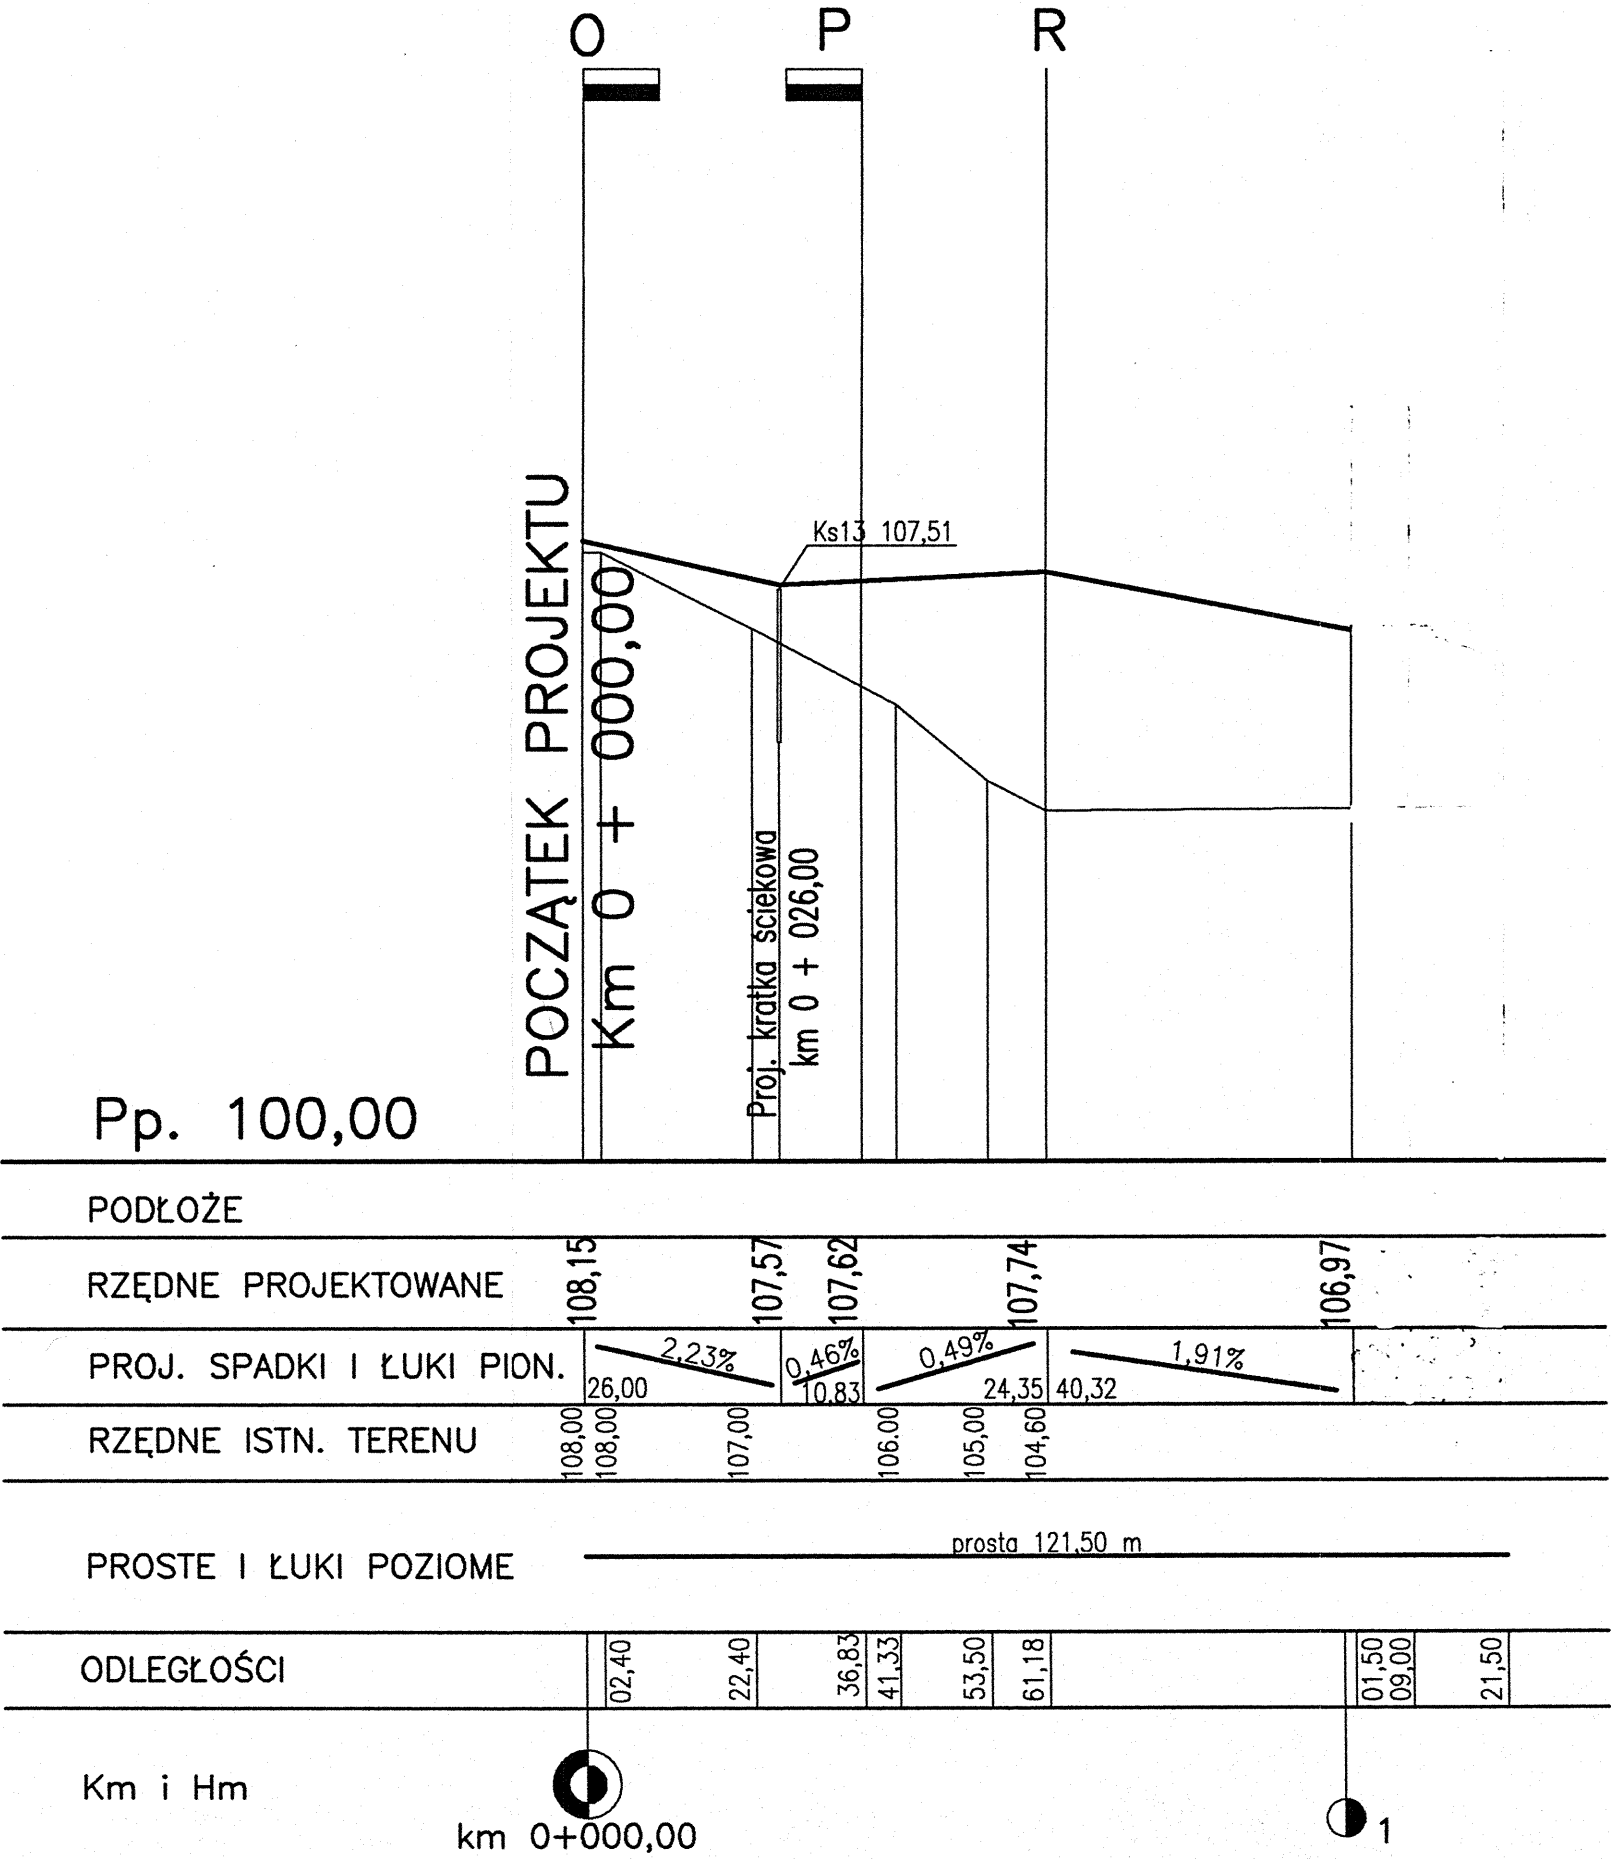

Inwestor: Gmina Miejska Starogard Gdański 83-200 Starogard Gdański ul. Gdańska 6		Stadium: P.W	Branża: D	Objekt: Drogi i place	
Inwestycja: ZAKŁAD UTYLIZACJI ODPADÓW Stary Las wraz z infrastrukturą towarzyszącą		Tytuł projektu: Drogi i place			
		Nazwa rys.: PROFIL PODŁUŻNY O - R			
Wykonawca dokumentacji KONSORCJUM:		Projektował: inż. Wiesław Grygiel		Upr. nr: 13m-202/1/197/66	
		Sprawdził: mgr inż. Józef Piotrowicz		Upr. nr: 21/74	
NORD INVESTMENTS S.A. 80-747 Gdańsk ul. Toruńska 12		Data: 15.02.2005	Skala: 1 : 100/1000	Nr arch. proj.: 2037/05-D	Nr rys: D.14