
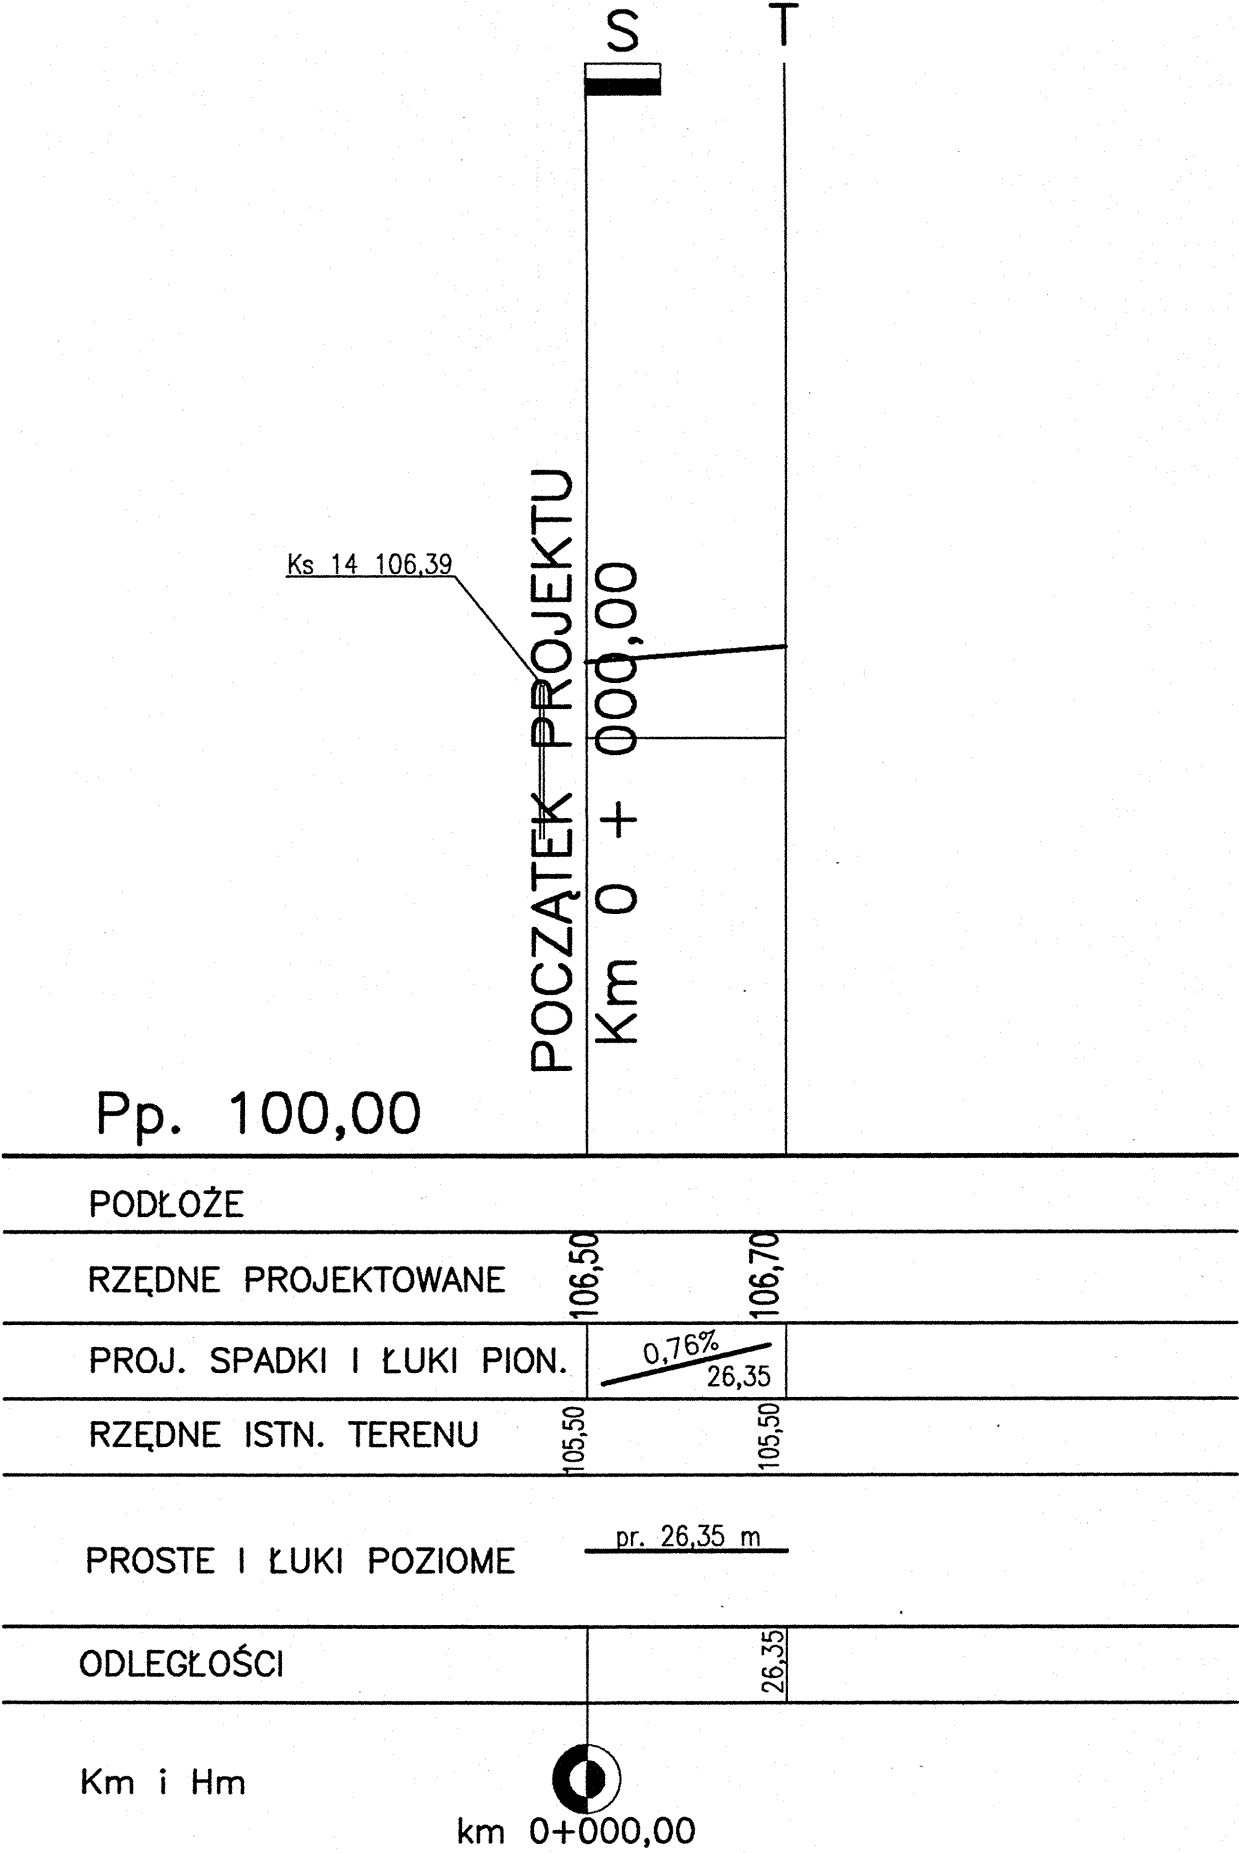


PROFIL PODŁUŻNY 1 : 100/1000
ODCINEK S-T

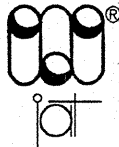

Inwestor: Gmina Miejska Starogard Gdański 83-200 Starogard Gdański ul. Gdańska 6		Stadium:	Branża:	Obiekt: Drogi i place		
		P.W	D			
Inwestycja: ZAKŁAD UTYLIZACJI ODPADÓW Stary Las wraz z infrastrukturą towarzyszącą		Tytuł projektu: Drogi i place				
		Nazwa rys.: PROFIL PODŁUŻNY S - T				
Wykonawca dokumentacji KONSORCJUM:		Projektował: inż. Wiesław Grygiel		Upr. nr: 13m-2021/197/66		
	Przedsiębiorstwo J. A. T. Sp. z o.o. 80-365 Gdańsk ul. Czarny Dwór 8 A	Sprawdził: mgr inż. Józef Piotrowicz		Upr. nr: 21/74		
		Data:		Skala:	Nr arch. proj.:	Nr rys:
 NORD Investments SA	NORD INVESTMENTS S.A. 80-747 Gdańsk ul. Toruńska 12	15.02.2005		1 : 100/1000	2037/05-D	D.16