
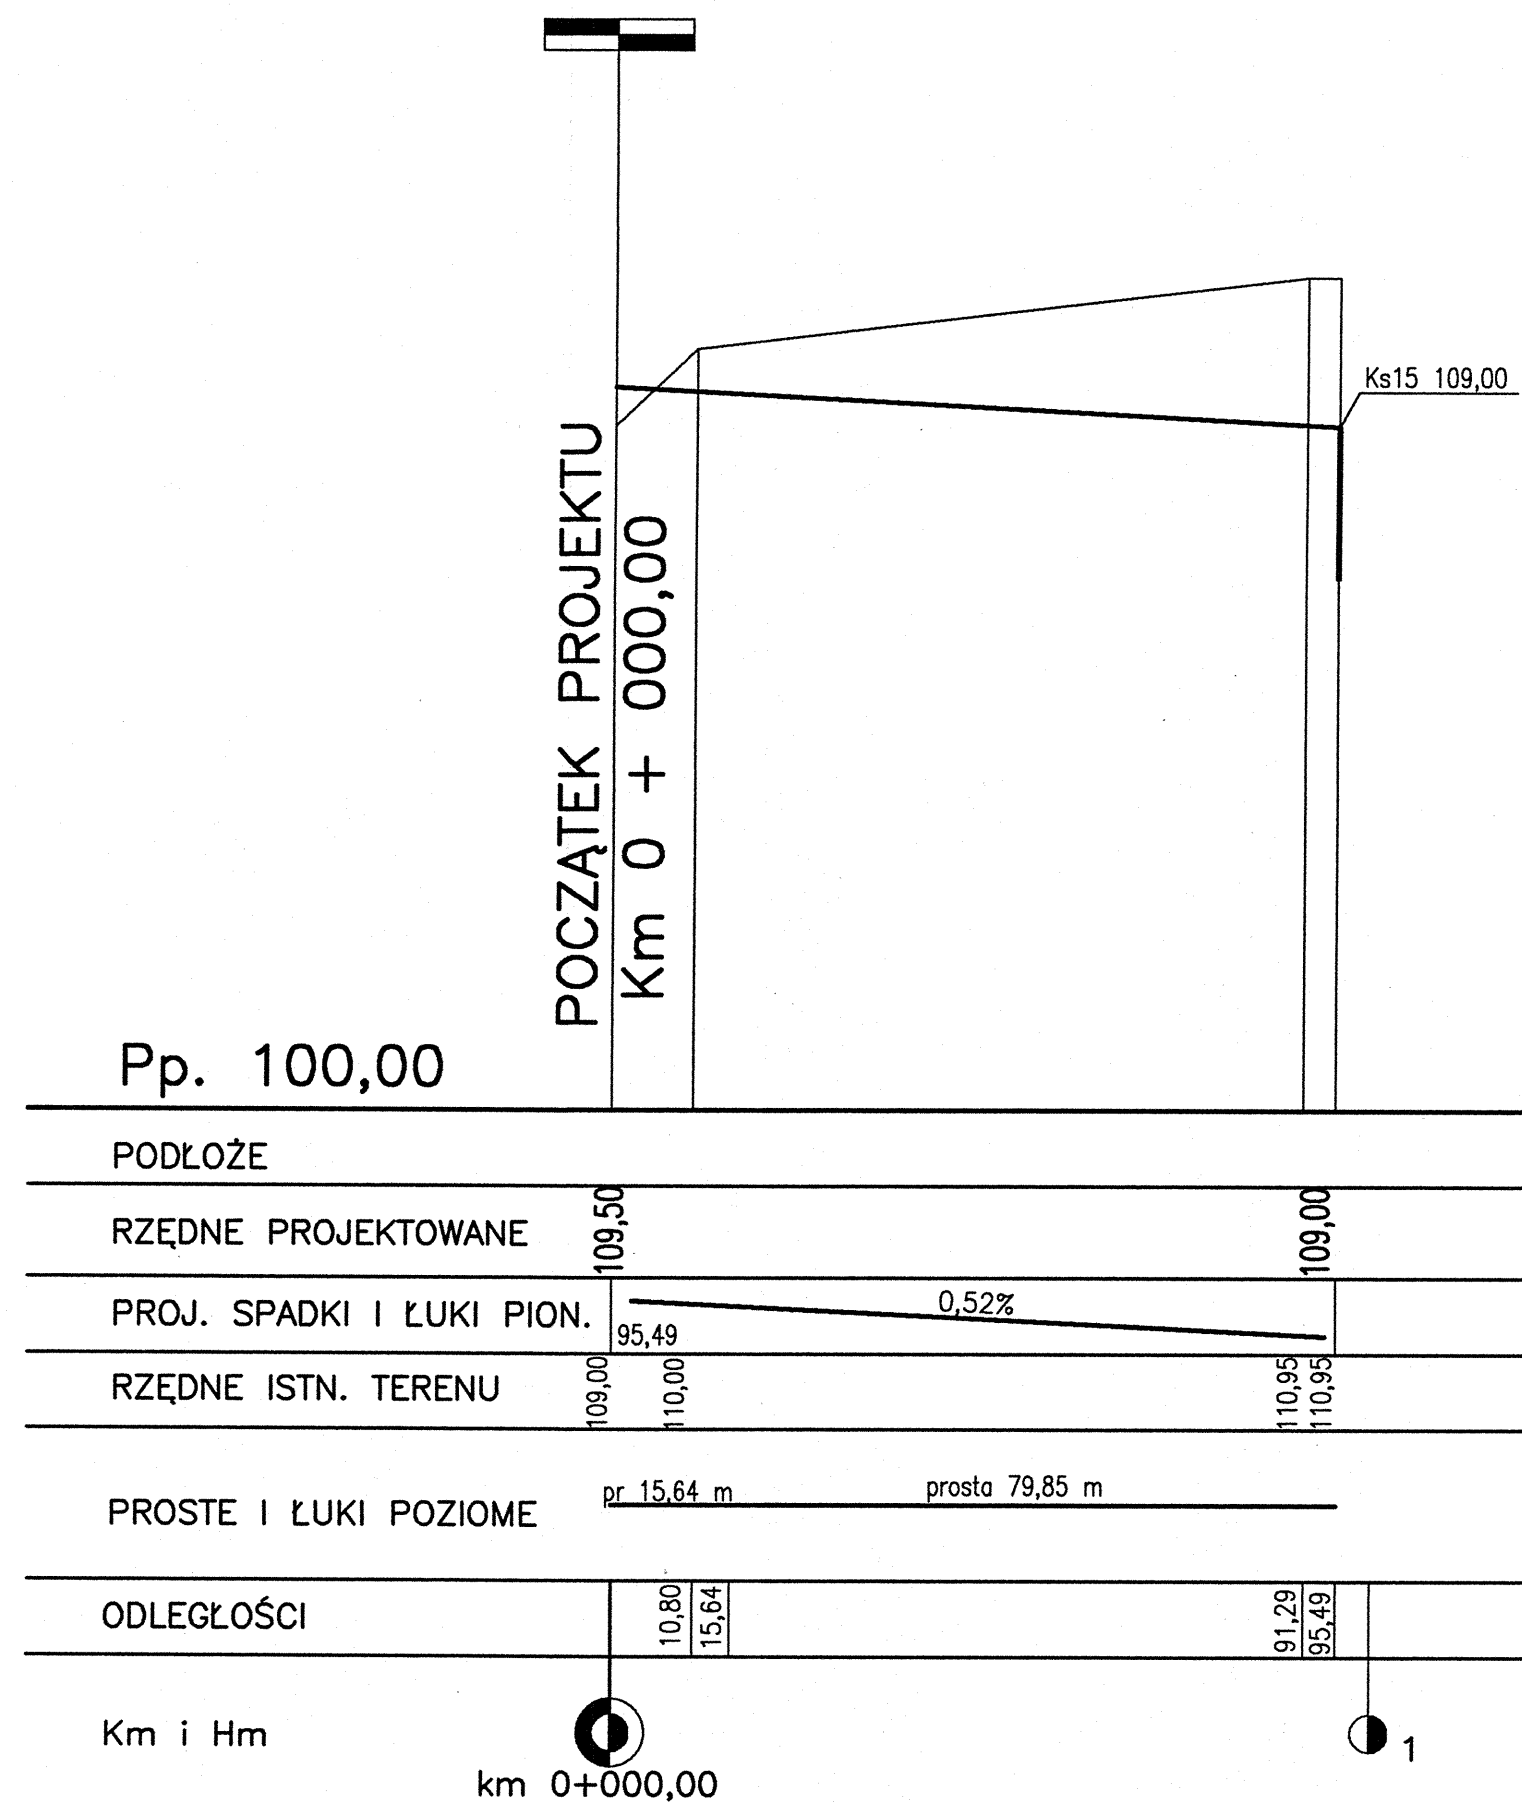


PROFIL PODŁUŻNY 1 : 100/1000
ODCINEK PARKING

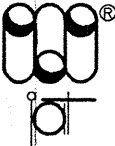

Inwestor: Gmina Miejska Starogard Gdański 83-200 Starogard Gdański ul. Gdańska 6		Stadium:		Branża:		Obiekt: Drogi i place	
		P.W		D			
Inwestycja: ZAKŁAD UTYLIZACJI ODPADÓW Stary Las wraz z infrastrukturą towarzyszącą		Tytuł projektu: Drogi i place					
		Nazwa rys.: PROFIL PODŁUŻNY Odcinek parkingowy					
Wykonawca dokumentacji KONSORCJUM:		Projektował: inż. Wiesław Grygiel				Upr. nr: 13m-202/1/197/66	
		Przedsiębiorstwo J. A. T. Sp. z o.o. 80-365 Gdańsk ul. Czarny Dwór 8 A				Sprawdził: mgr inż. Józef Piotrowicz	
						Upr. nr: 21/74	
		NORD INVESTMENTS S.A. 80-747 Gdańsk ul. Toruńska 12		Data: 15.02.2005		Skala: 1 : 100/1000	
				Nr arch. proj.: 2037/05-D		Nr rys.: D.17	