



MAKRONIMELACJA WYSPYSKA

1:100/1000

1-1 (0+000,0

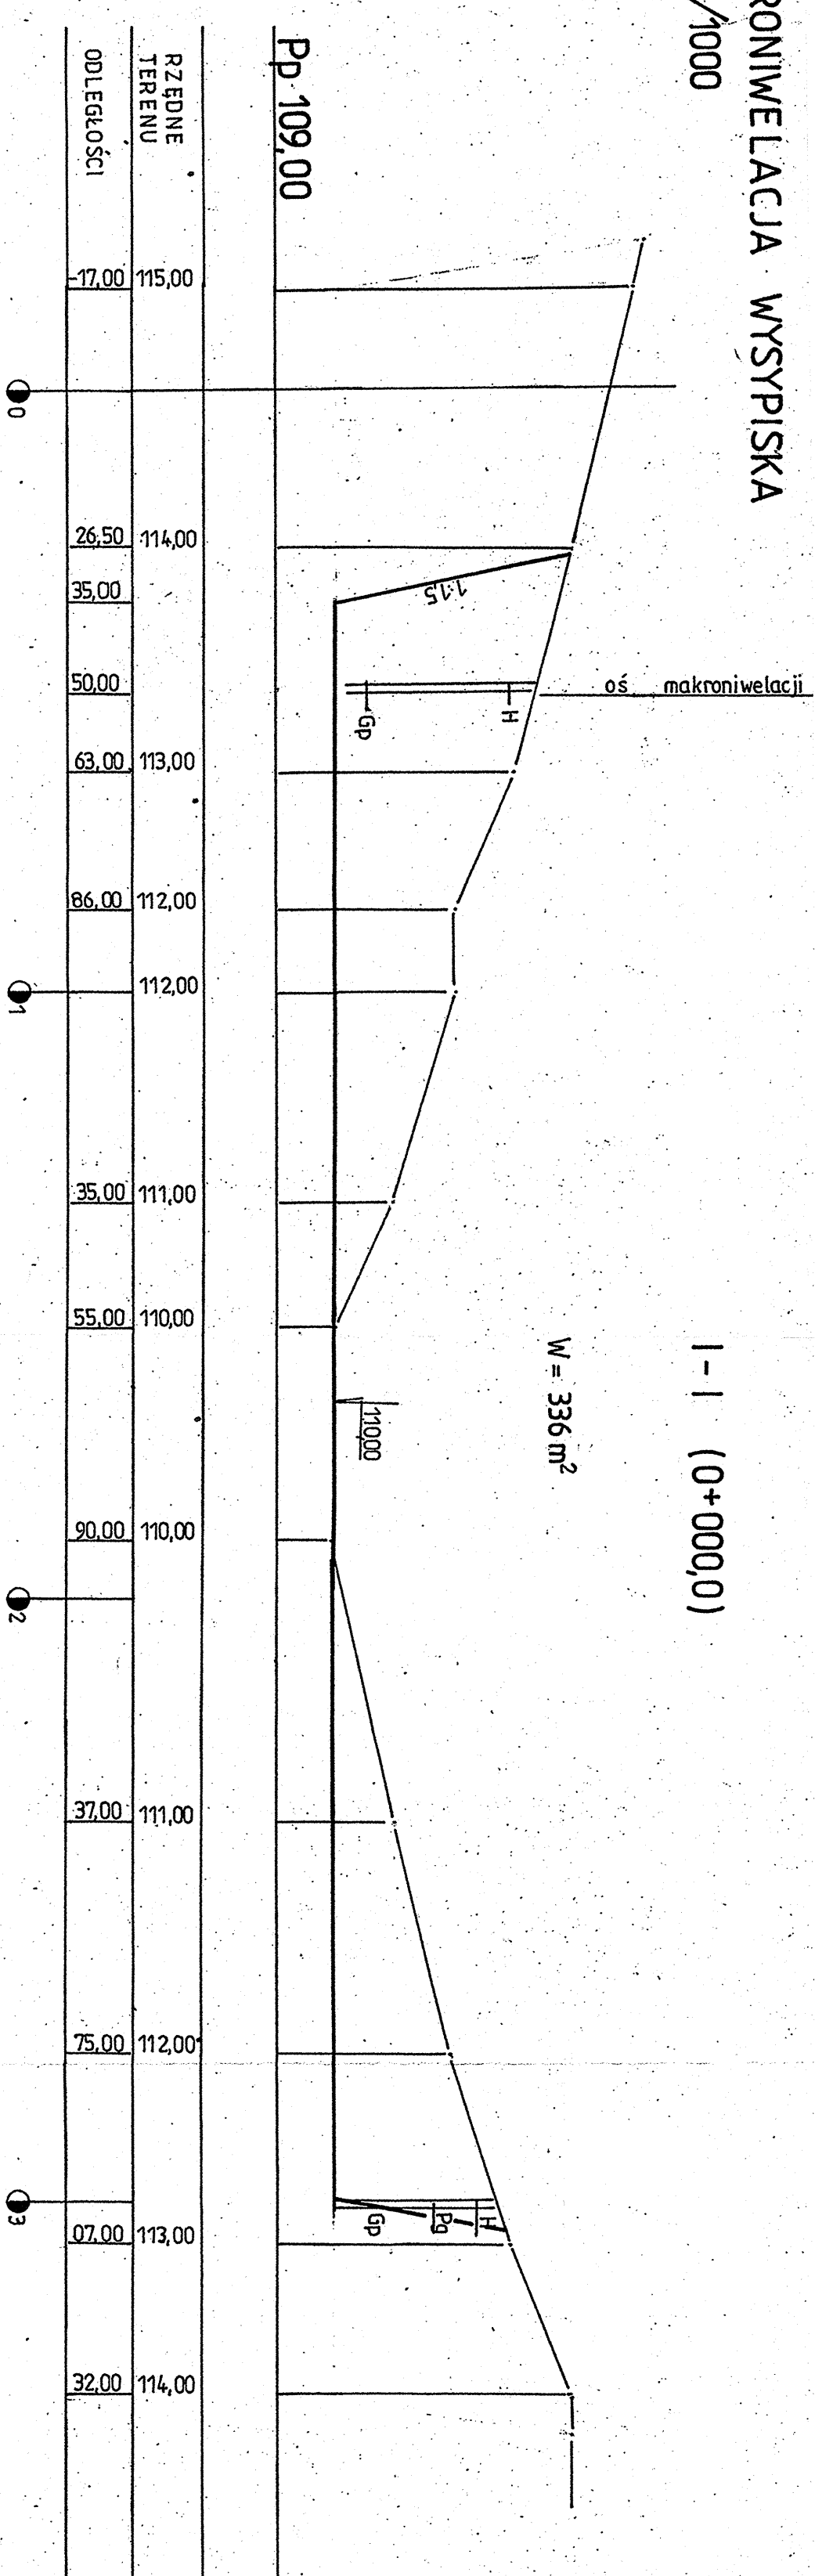


001. EGZOSCI	RZEDNE TERENU	
-17,00	115,00	
26,50	114,00	
35,00		
50,00		
63,00	113,00	
86,00	112,00	
	112,00	
35,00	111,00	
55,00	110,00	
90,00	110,00	
37,00	111,00	
75,00	112,00	
07,00	113,00	
32,00	114,00	

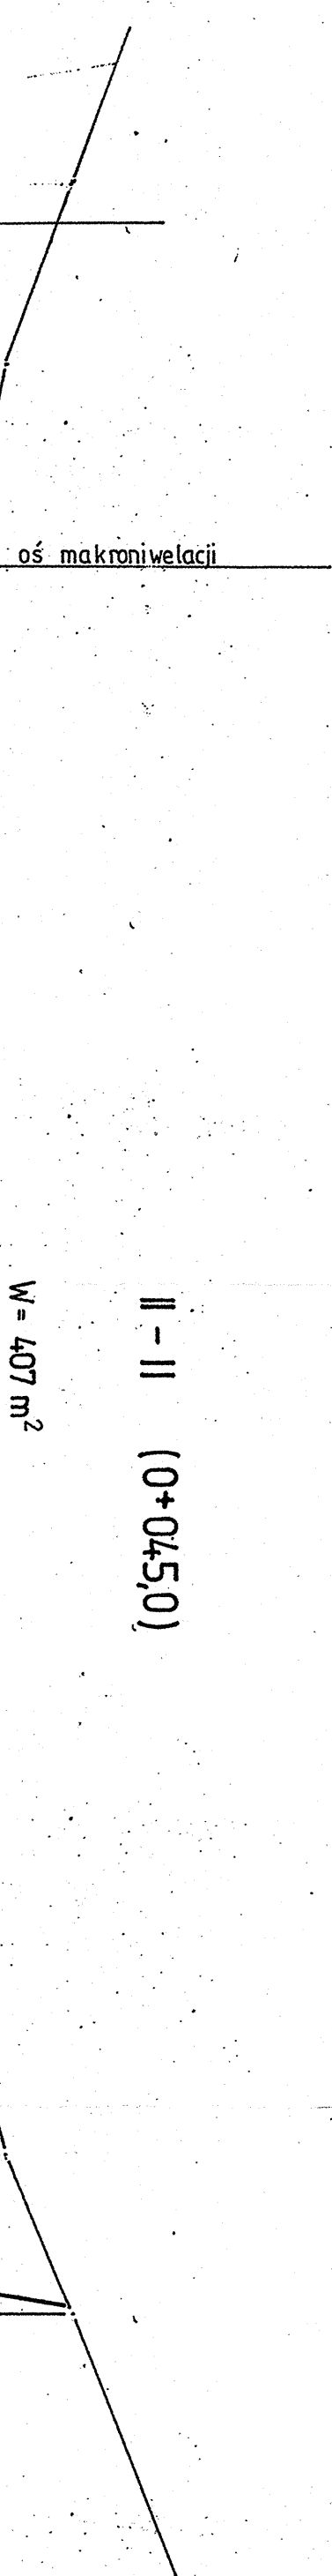


RZĘDNE TERENU	
21,00	113,00
35,00	
50,00	
72,00	112,00
90,00	111,30
15,00	112,00
25,00	112,30
47,00	111,00
61,00	110,00
87,00	110,00
08,00	111,00
46,00	112,00
84,00	113,00
08,00	114,00
32,00	

III - III (0+095,0)

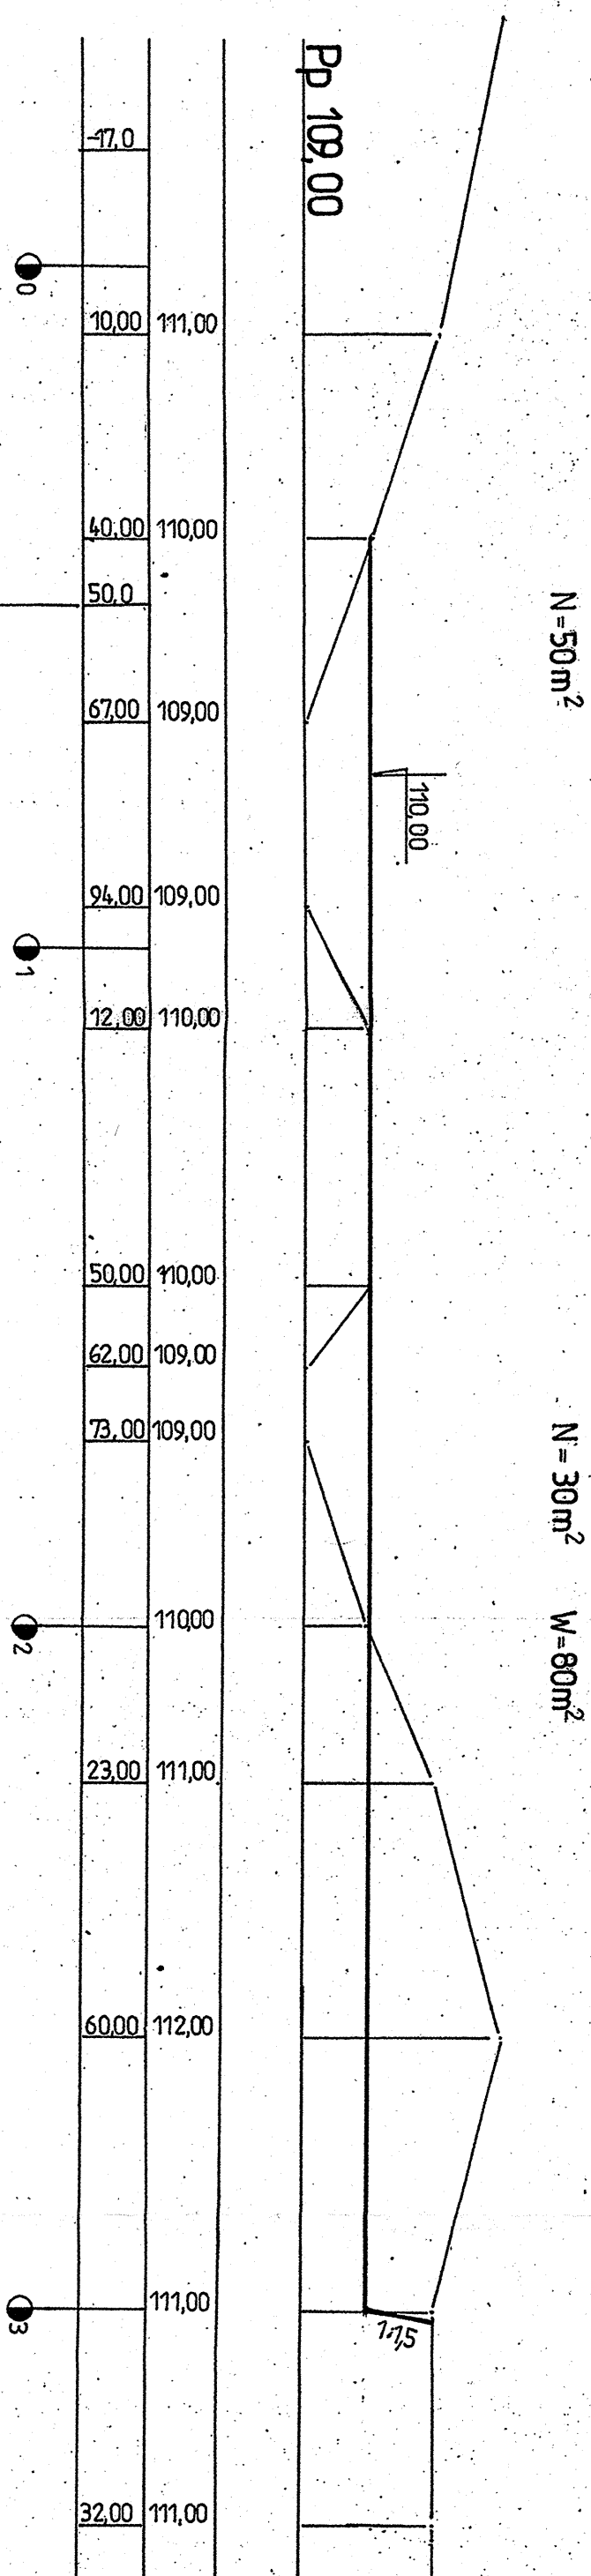


-17,0		
10,00	111,00	
40,00	110,00	
50,0	-	
67,00	109,00	
94,00	109,00	
12,00	110,00	
50,00	110,00	
62,00	109,00	
73,00	109,00	
	110,00	
23,00	111,00	
60,00	112,00	
	111,00	
32,00	111,00	

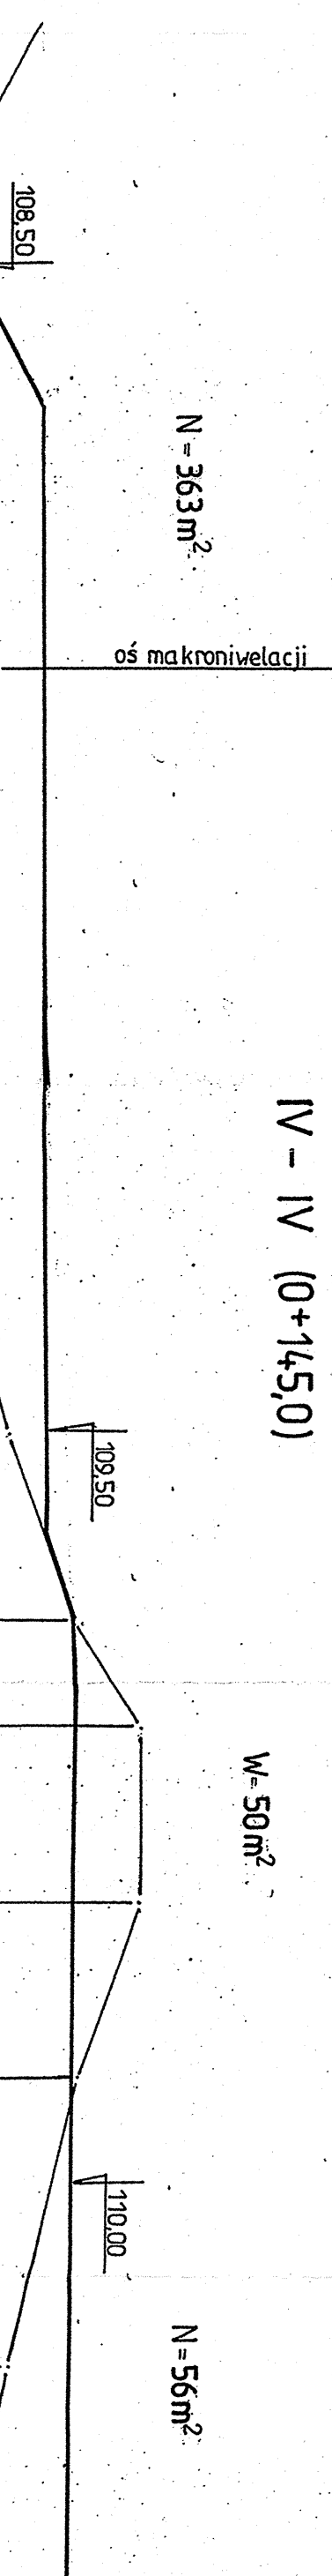


-17,00	108,00
-9,00	
11,00	107,00
35,00	107,00
50,00	
56,00	108,00
82,00	108,00
	107,30
25,00	108,00
63,00	109,00
90,00	110,00
06,00	111,00
32,00	111,00
58,00	110,00
	109,00
32,00	108,50

$$N = 400 \text{ m}^2$$


V-V (0+195,0)

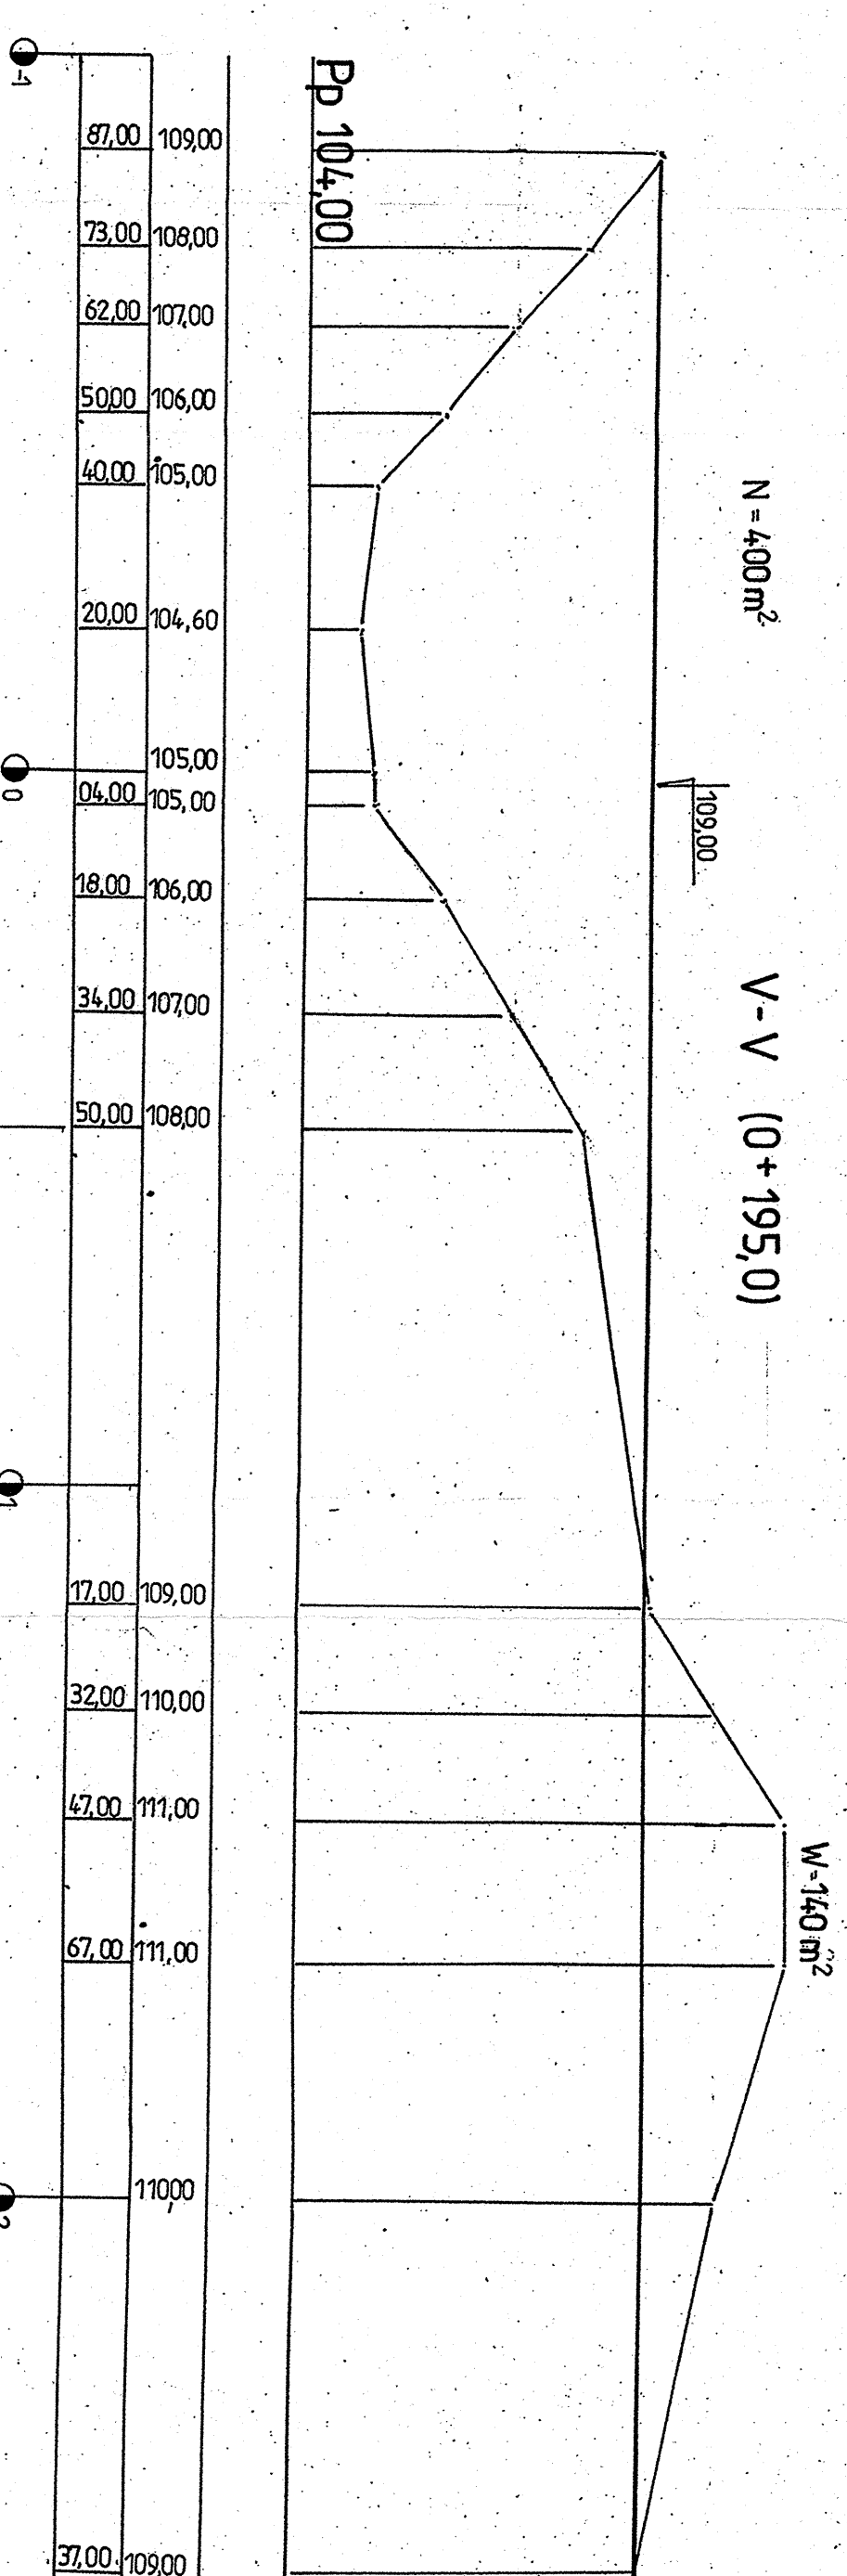

87,00	109,00
73,00	108,00
62,00	107,00
50,00	106,00
40,00	105,00
20,00	104,60
06,00	105,00
18,00	106,00
34,00	107,00
50,00	108,00
77,00	109,00
92,00	110,00
107,00	111,00
127,00	111,00
110,00	
109,00	

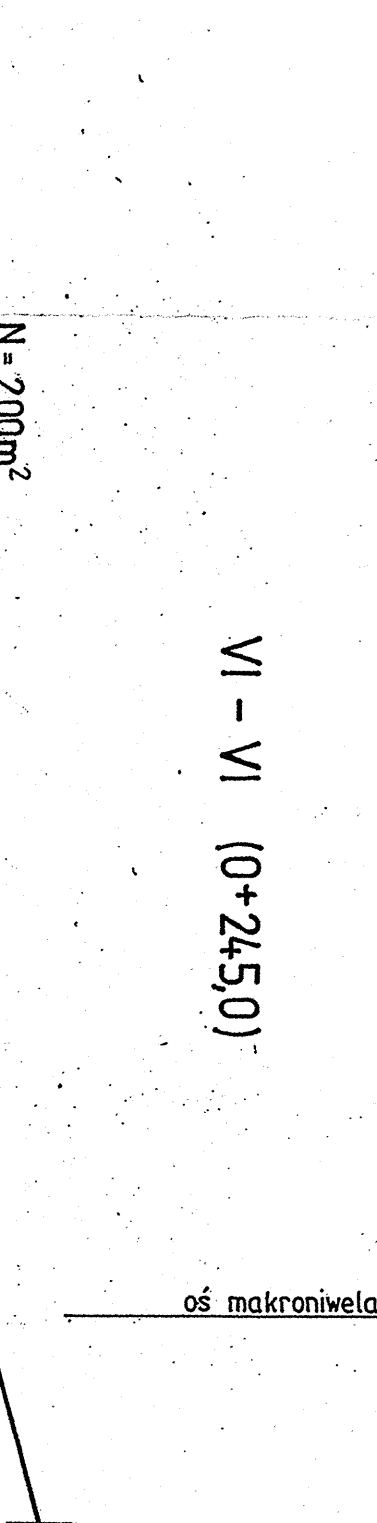

10,00	107,00
87,00	106,00
78,00	105,00
60,00	104,50
43,00	105,00
25,00	106,00
50,00	107,00
77,00	108,00

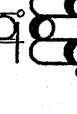Investor: Gmina Miejska Sierogod Górali 83-200 Sierogoda 6 Inwestycja: ZAKŁAD UTWIERDZAJĄCY ODPADÓW wraz z infrastrukturą towarzyszącą		Stadium: P.W. D	Brutto: Makroinwestycja	Opis: Makroinwestycja
Właściciel:  Przedsiębiorstwo ul. 30-go Stycznia 8 A 00-366 Górali Jacek Potowicz		Problematyka: Inicj.: Wzrost Górali Stronami: 00-366 Górali Jacek Potowicz	Upr. nr: 13m-2021/18166 21/12	Upr. nr: 2036/05-D
Wzrost Górali ul. Toruńska 12		Data: 15.02.2005	Status: 1 : 100 / 000	Wzrost Górali ul. Toruńska 12