Schemat konstrukcji w osi A
skala 1:100

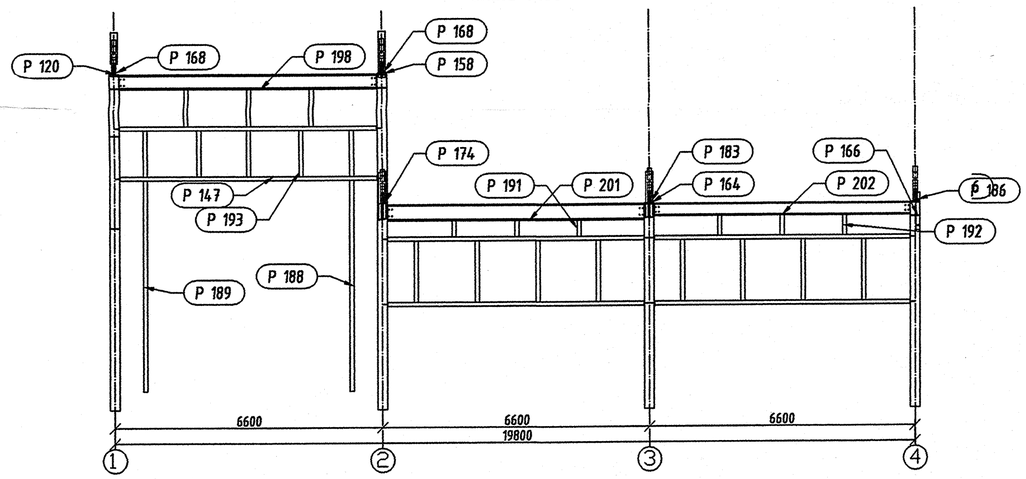

Schemat konstrukcji w osi C
skala 1:100

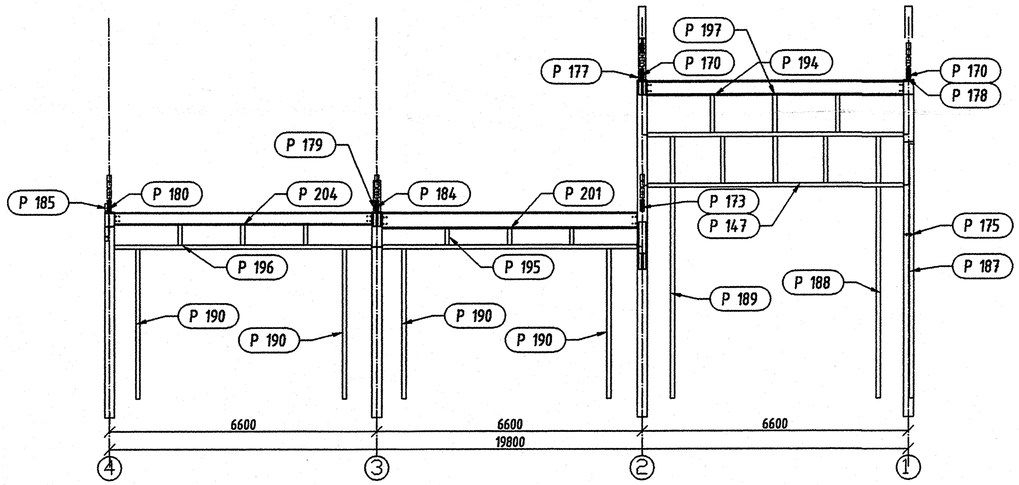

Plan konstrukcji
skala 1:100

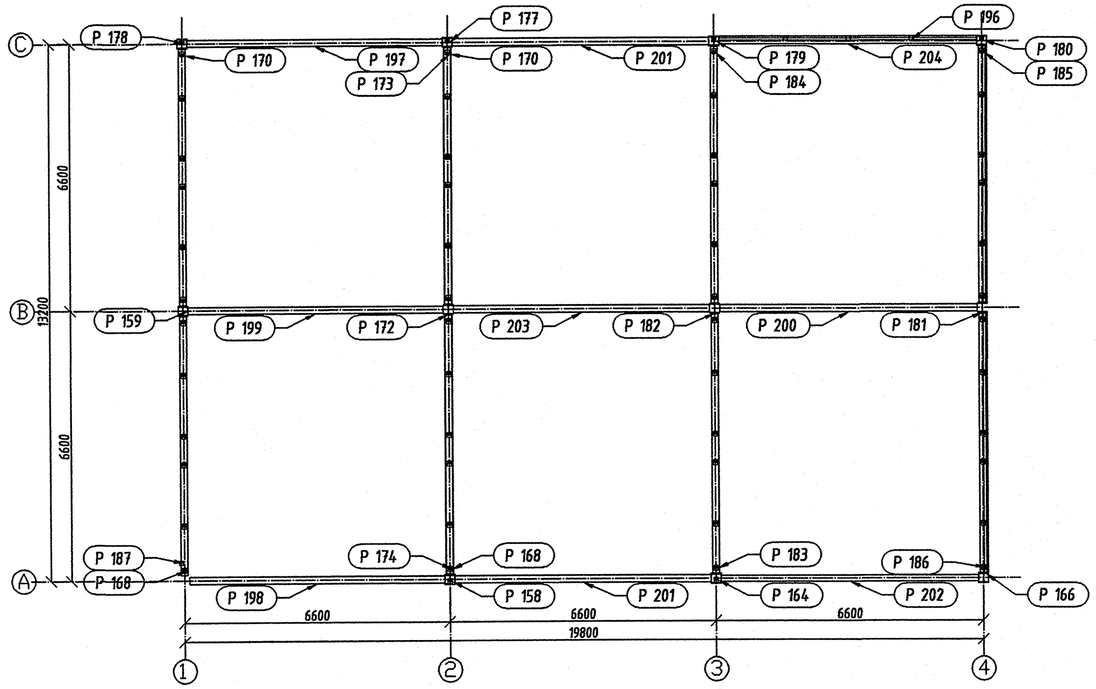

Inwestor: Gmina Miejska Starogard Gdański 83-200 Starogard Gdański ul. Gdańska 6		Stadium:	Branża:	Obiekt: 14	
		P.W.	K	Wiata garażowa z warsztatem	
Inwestycja: ZAKŁAD UTYLIZACJI ODPADÓW STARY LAS wraz z infrastrukturą towarzyszącą		Tytuł projektu: Konstrukcja			
		Nazwa rys.: Plan i schemat konstrukcji w osi A i C			
Wykonawca dokumentacji KONSORCJUM:	Projektował: inż. Ryszard Neugebauer			Upr. nr:	
Przedsiębiorstwo J. A. T. Sp. z o.o. 80-355 Gdańsk ul. Czarny Dwór 9 A	Sprawdził: mgr inż. Krzysztof Dobiszewski			Upr. nr:	
NORD INVESTMENTS S.A. 80-747 Gdańsk ul. Toruńska 12	Data: 15.02.2005	Skala: wg opisu		Nr arch. proj.: 2032/05-K	Nr rys: K. 05